

SCEA des LONGCHAMPS
90400 ANDELNANS
Plan de Masse
Echelle : 1/200

Rayon de 35.00m autour du projet
LEGENDE

- En jaune : Zone ATEX
- En vert : Zone de retention des digestats
- Zone collecte des eaux pluviales

Date : Avril 2015


SCEA DES LONGCHAMPS
39 route de Meroux
90400 ANDELNANS

PLAN DE MASSE
Echelle 1/200
Rayon de 35 m autour du projet

PROJET D'EXTENSION DE L'ELEVAGE DE PORCS
SUR LA COMMUNE D'ANDELNANS

Pour le SCEA DES LONGCHAMPS
David PETERSCHMITT


Plans dressés en Avril 2015

 

Lieu dit : " LONGCHAMP"
Section : 000 YA
Parcelles : une partie des parcelles
: 93 - 94 - 95 - 96 - 97
Surface : 10547.00 m²
90400 ANDELNANS

Batiment Agricole
Mr Jacques

Rayon de 35.00m

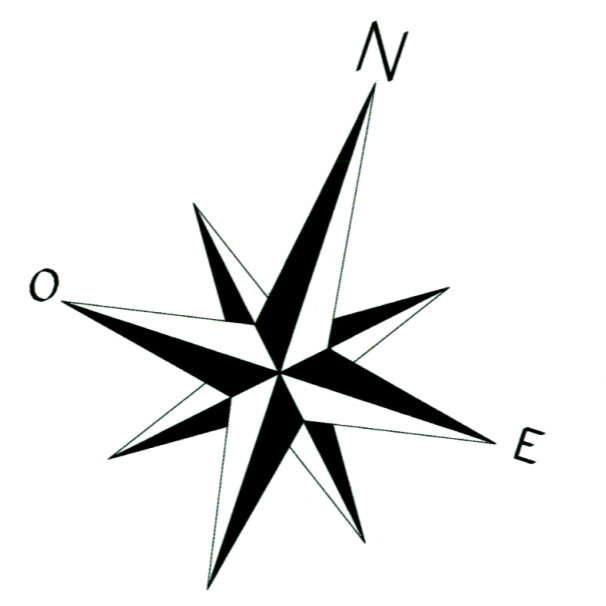

Vers Andelans VOIE COMMUNALE N : 2

Vers Meroux

Chemin en tout venant a creer

Rigole souterraine d'alimentation du canal Rhone au Rhin

Rayon de 35.00m

Rayon de 35.00m

Rayon de 35.00m

Reserve Incendie
800 m³