



# Aménagement de la promenade des berges de la Savoureuse

Dossier d'autorisation unique / Permis d'aménager

## Plan n°10A : Cahier de plans Passerelle des Lettres






VILLES & PAYSAGES

l'attitude 90  
agence de communication


N° affaire : MUL150022		N° plan :		Date : 31/05/2017	Indice : A	Echelle : variable	Fichier :		
A	31/05/2017						JMV	SHE	
Indice	Date		Modifications				Rédacteur	Vérification	Validation

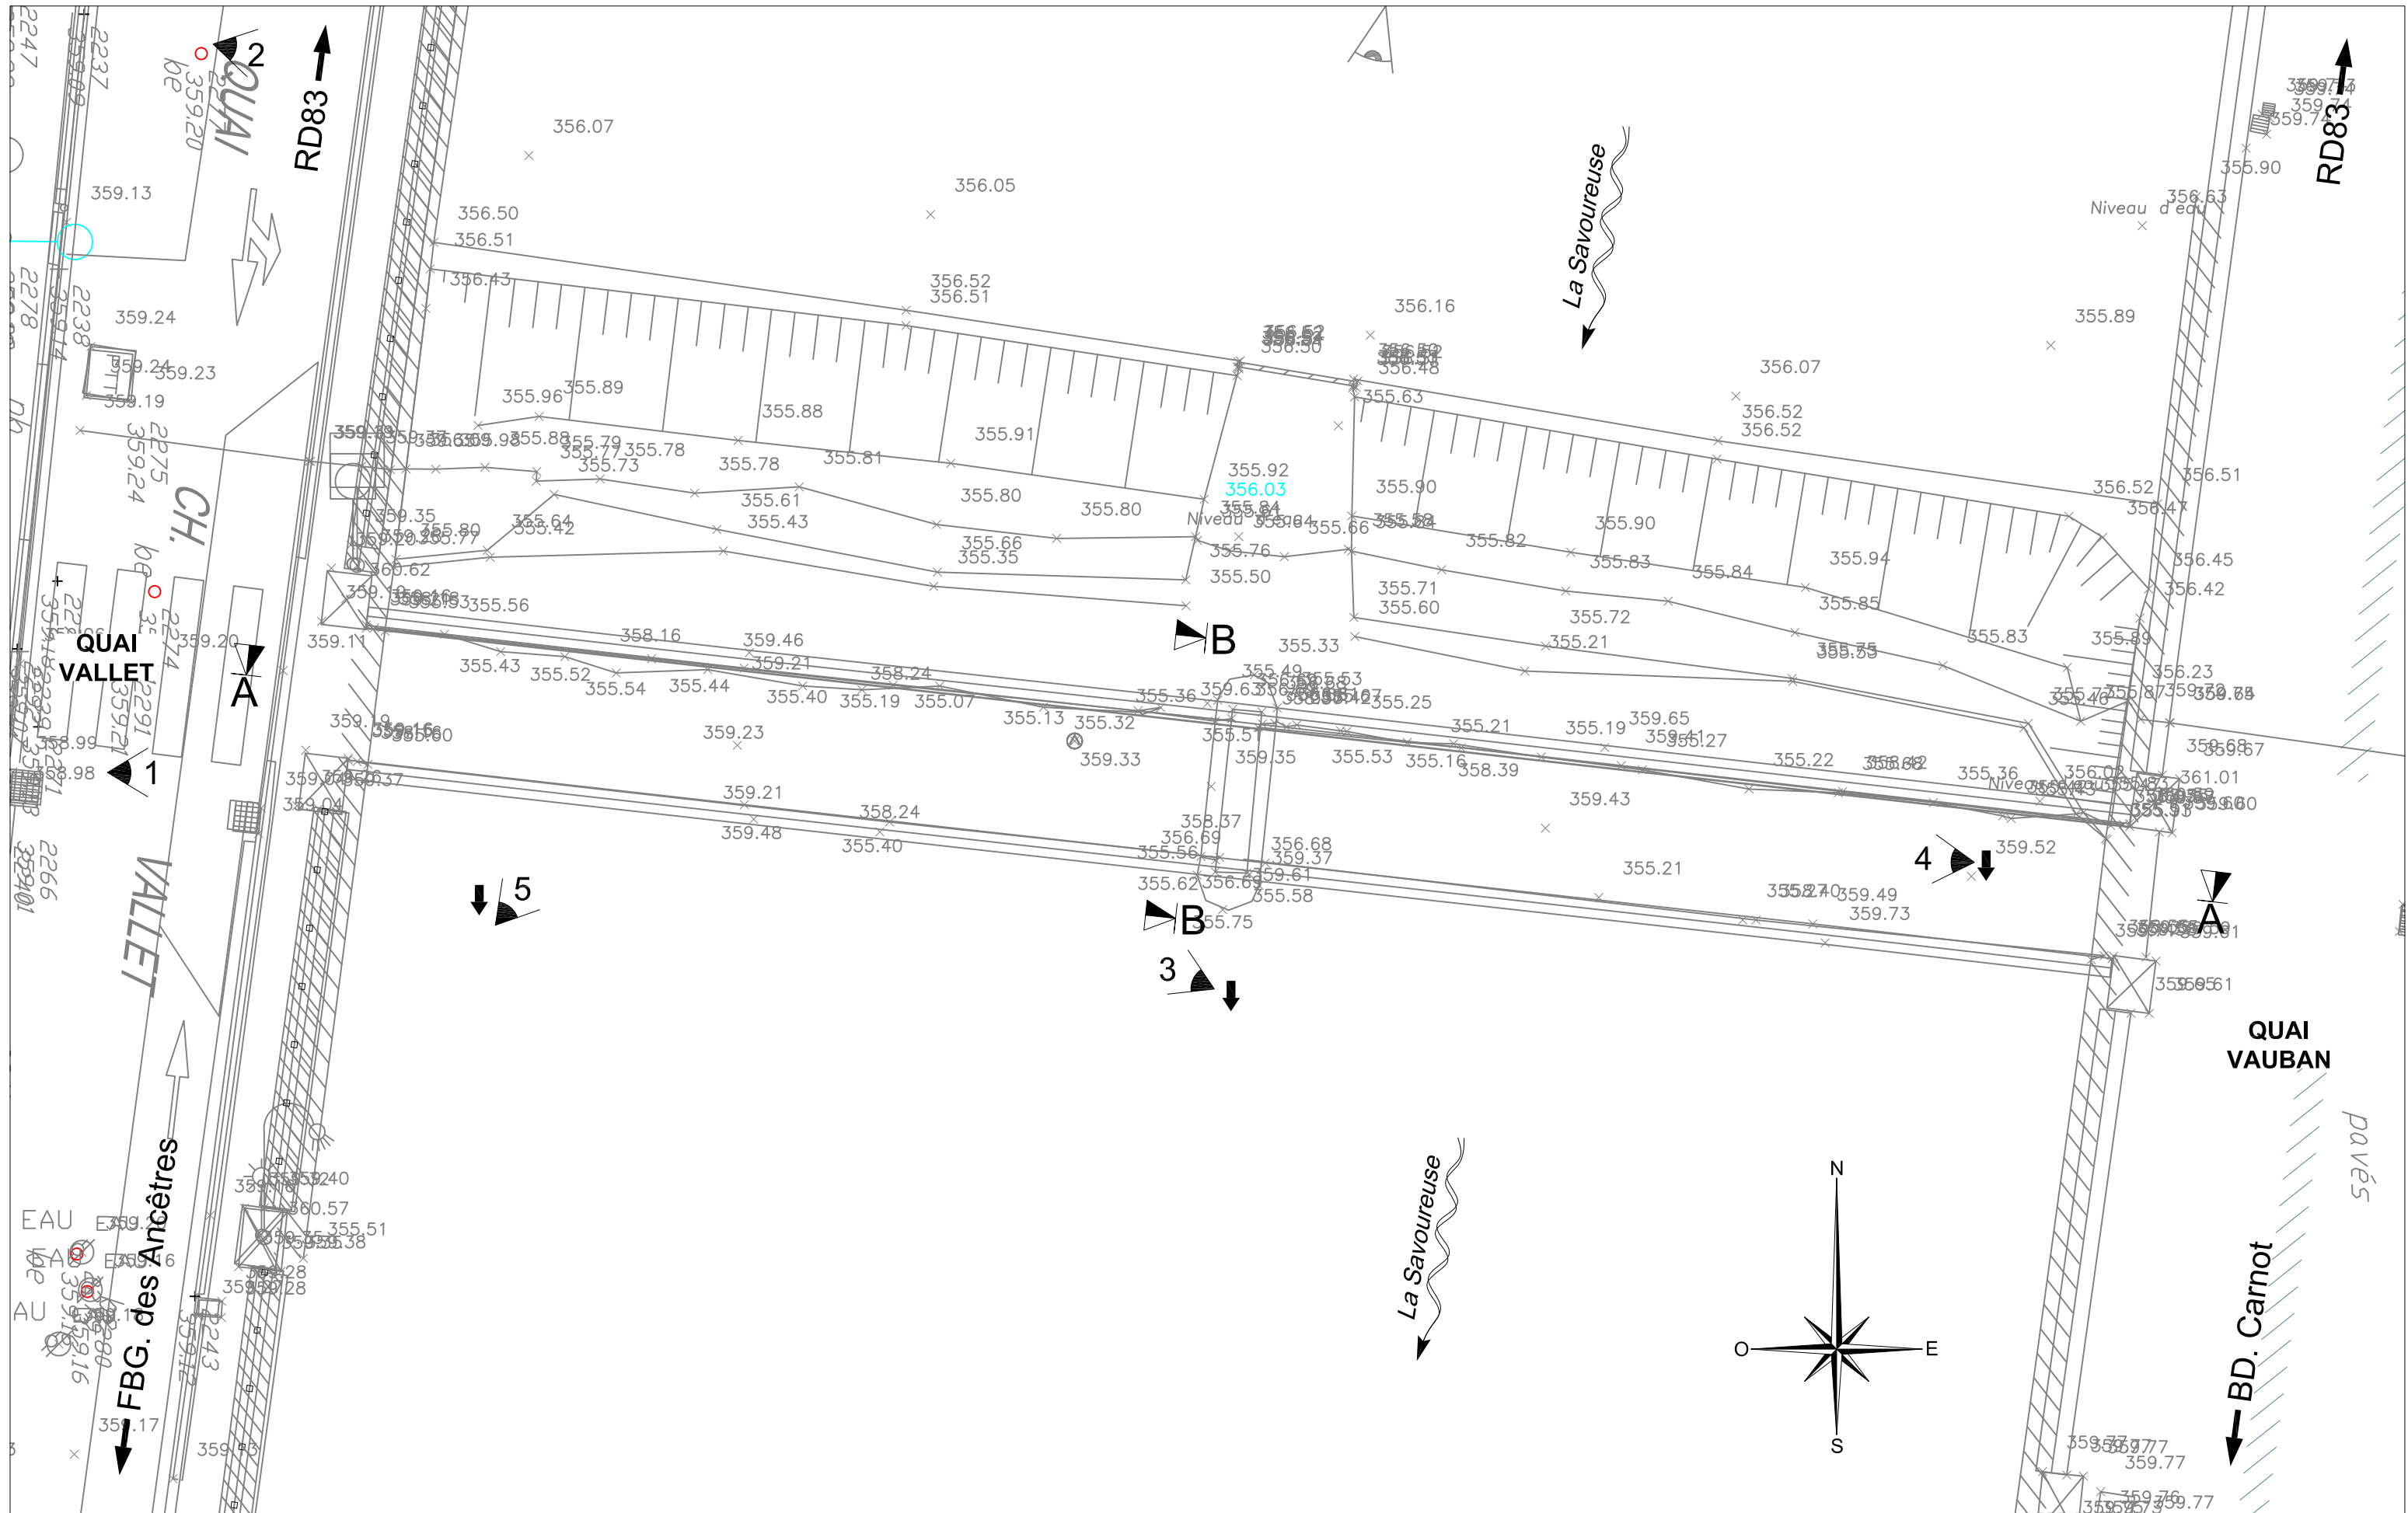



				PROJETEUR	MAÎTRE D'OEUVRE	MAÎTRE D'OUVRAGE	VILLE DE BELFORT		UNITE	
				G. GOUBERT			AMÉNAGEMENT DES BERGES DE LA SAVOUREUSE		Mètre	
				INGÉNIEUR			PASSERELLES PIÉTONNES		PHASE	
				J.-M. PIERRON			PASSERELLE DES LETTRES - EXISTANT		AVP	
INDICE	DATE	DESS.	NATURE DE LA MODIFICATION	CHEF DE PROJET					PLAN N°	IND.
ECHELLE(S) : 1/100				J. MORAND	VUE EN PLAN				02	2



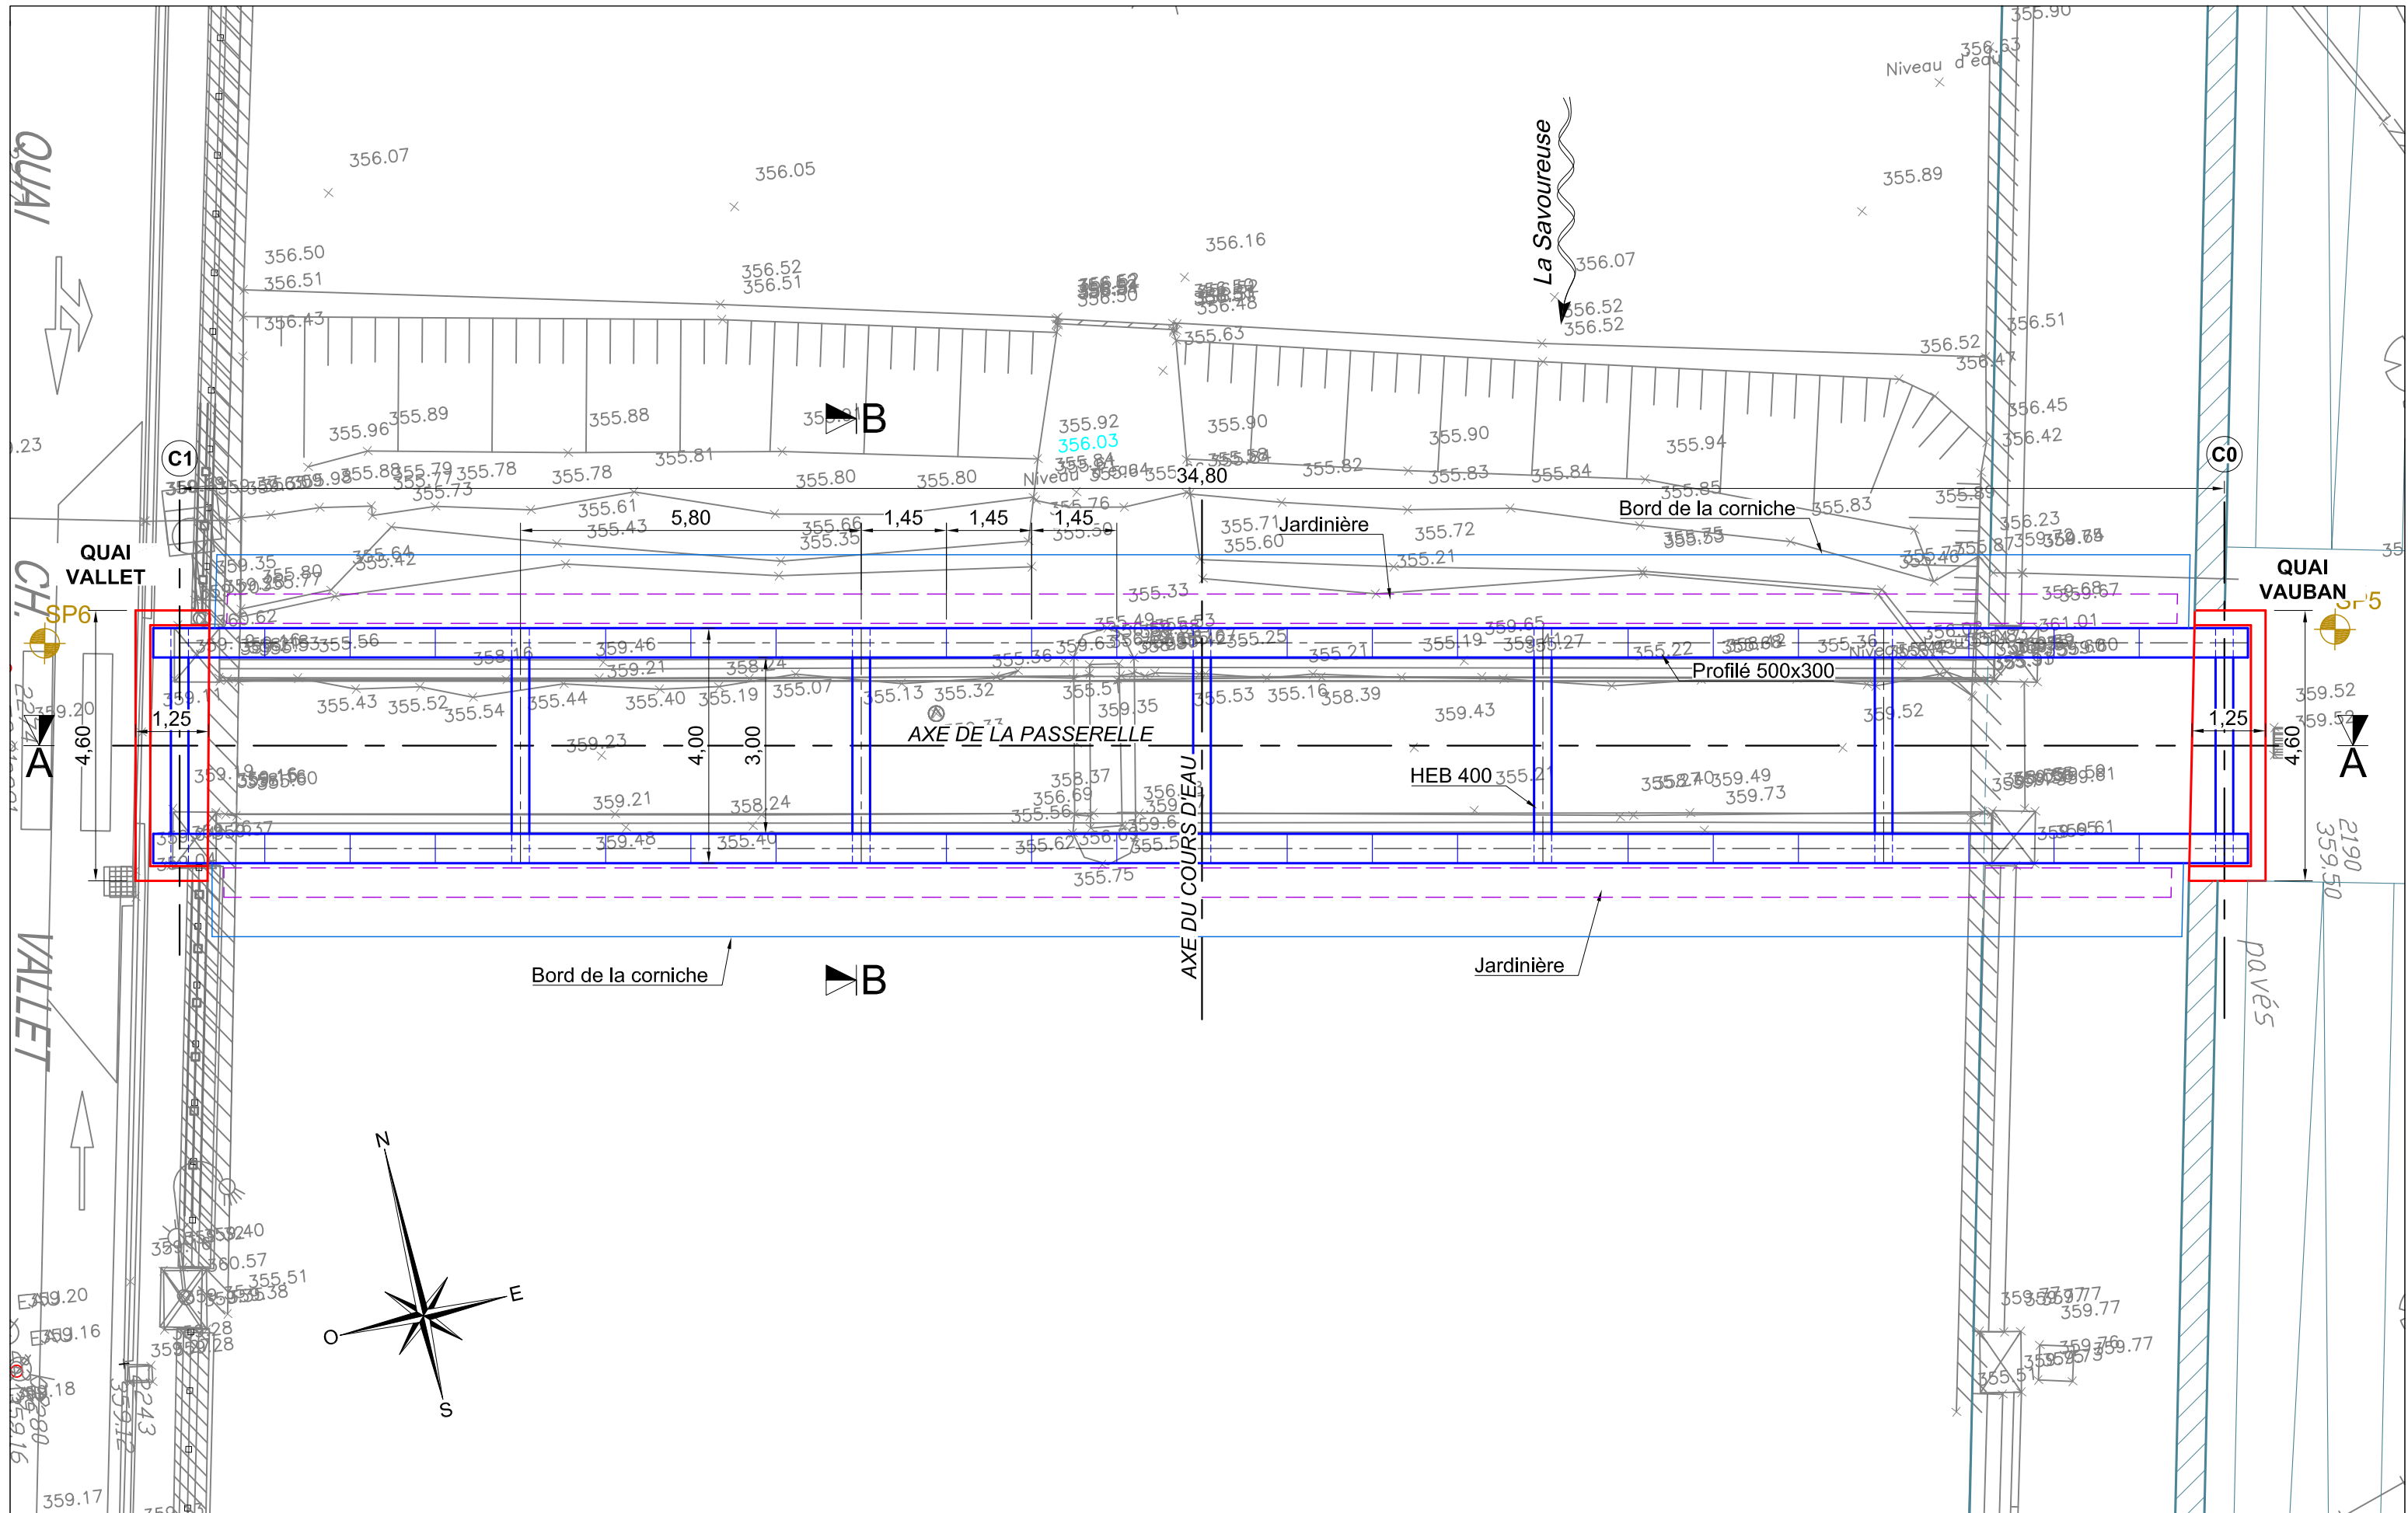

INDICE	DATE	DESS.	NATURE DE LA MODIFICATION
1	01/12/2016	G.G.	Modifications sur Passerelle des Lettres
1	29/09/2016	G.G.	Mise à jour
0	01/07/2016	G.G.	Première Présentation

ECHELLE(S) : 1/100


PROJETEUR	MAÎTRE D'OEUVRE	MAÎTRE D'OUVRAGE
G. GOUBERT		
INGÉNIEUR		
J.-M. PIERRON		
CHEF DE PROJET		
J. MORAND		

VILLE DE BELFORT AMÉNAGEMENT DES BERGES DE LA SAVOUREUSE PASSERELLES PIÉTONNES	
PASSERELLE DES LETTRES - PROJET VUE EN PLAN	

UNITÉ	Mètre
PHASE	AVP
PLAN N°	04
IND.	2


# COUPE LONGITUDINALE A-A

ECH : 1/100

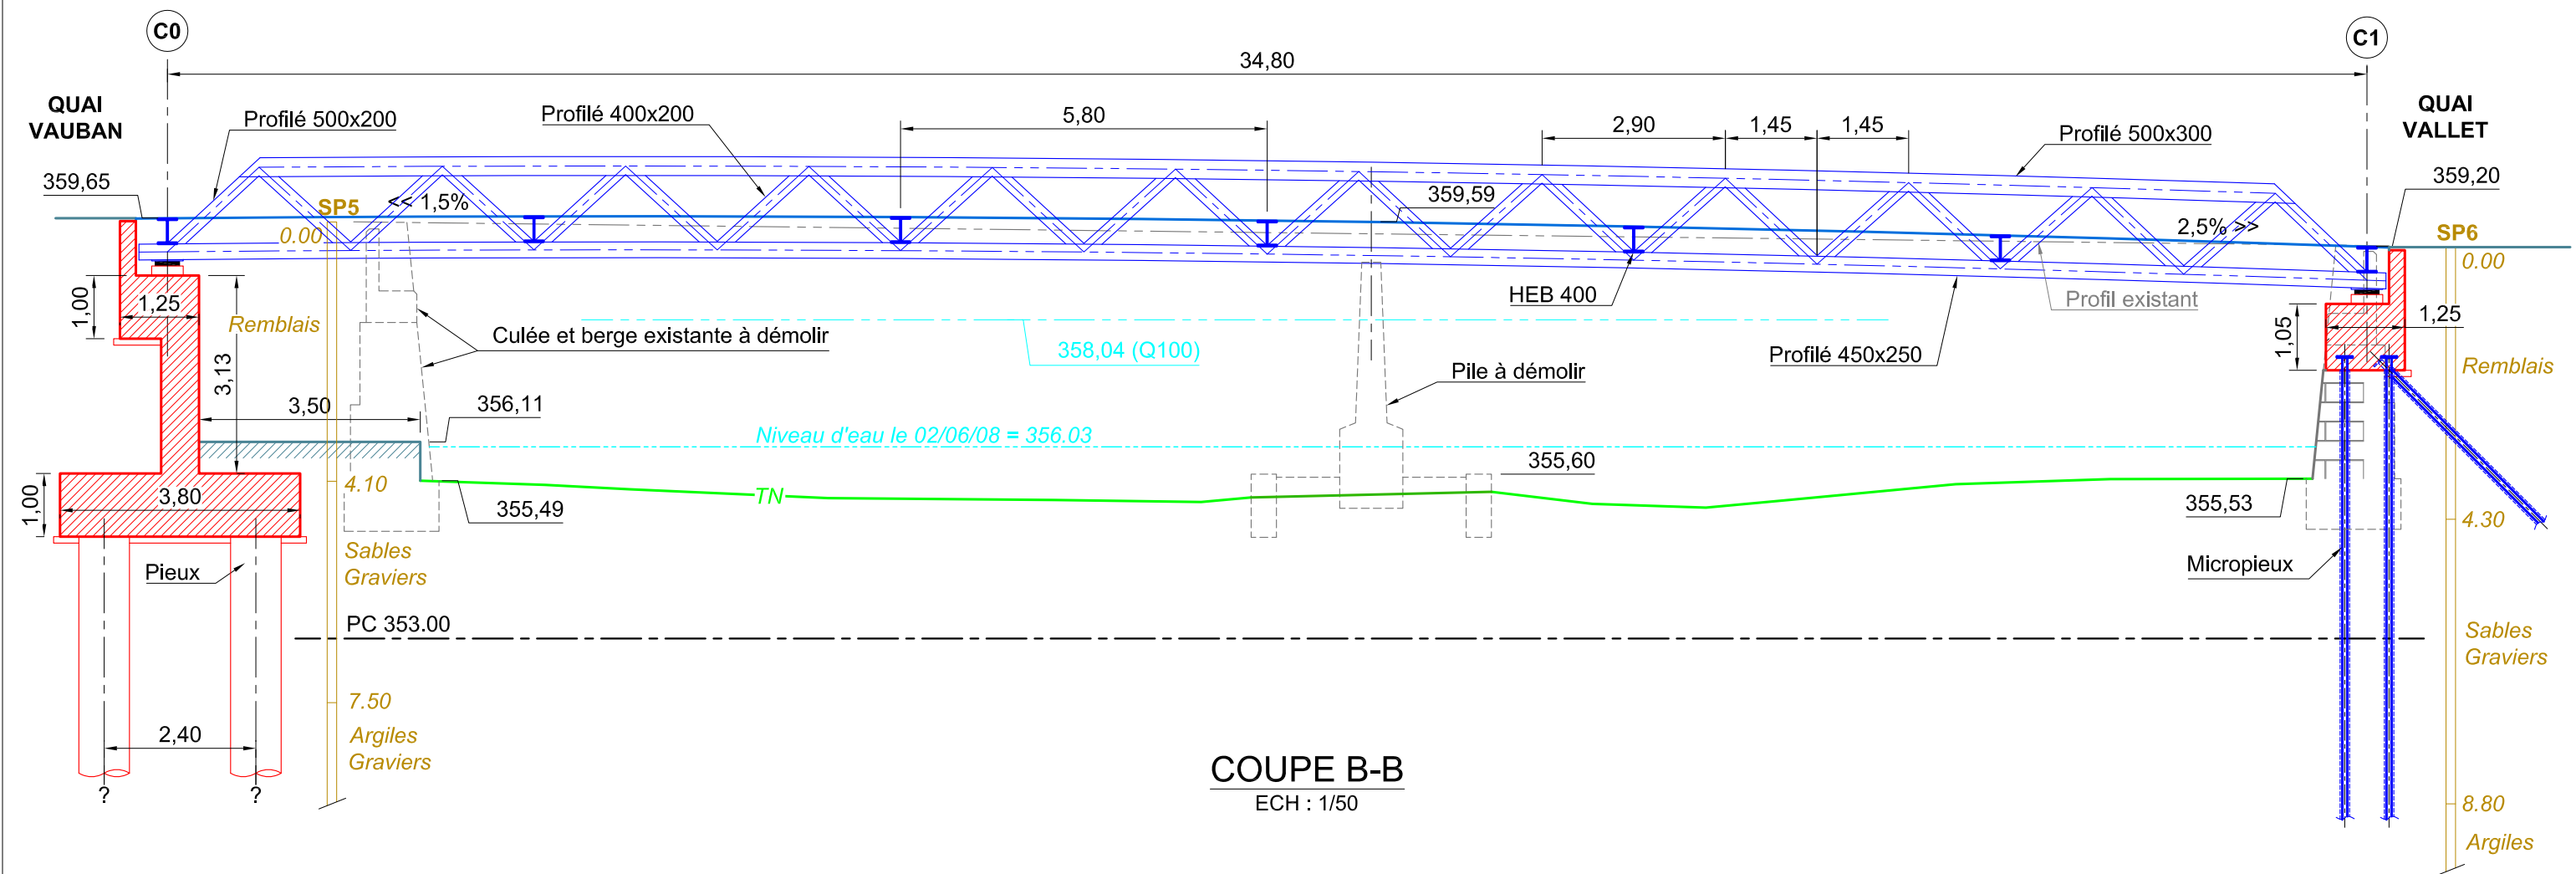

# COUPE B-B

ECH : 1/50

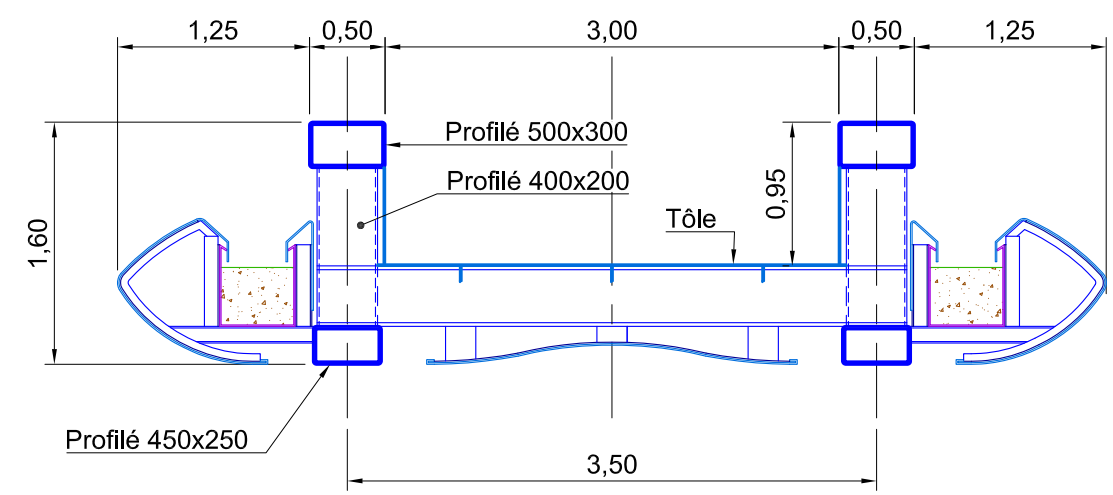

				PROJETEUR	MAÎTRE D'OEUVRE	MAÎTRE D'OUVRAGE	VILLE DE BELFORT	UNITE	
				G. GOUBERT			VILLE DE BELFORT	Mètre	
				INGÉNIEUR			J.-M. PIERRON	AMÉNAGEMENT DES BERGES DE LA SAVOUREUSE	PHASE
				CHEF DE PROJET			J. MORAND	PASSERELLE DES LETTRES - PROJET	AVP
INDICE	DATE	DESS.	NATURE DE LA MODIFICATION					COUPES	PLAN N°
ECHELLE(S) : 1/100 - 1/50									IND.
								05	2