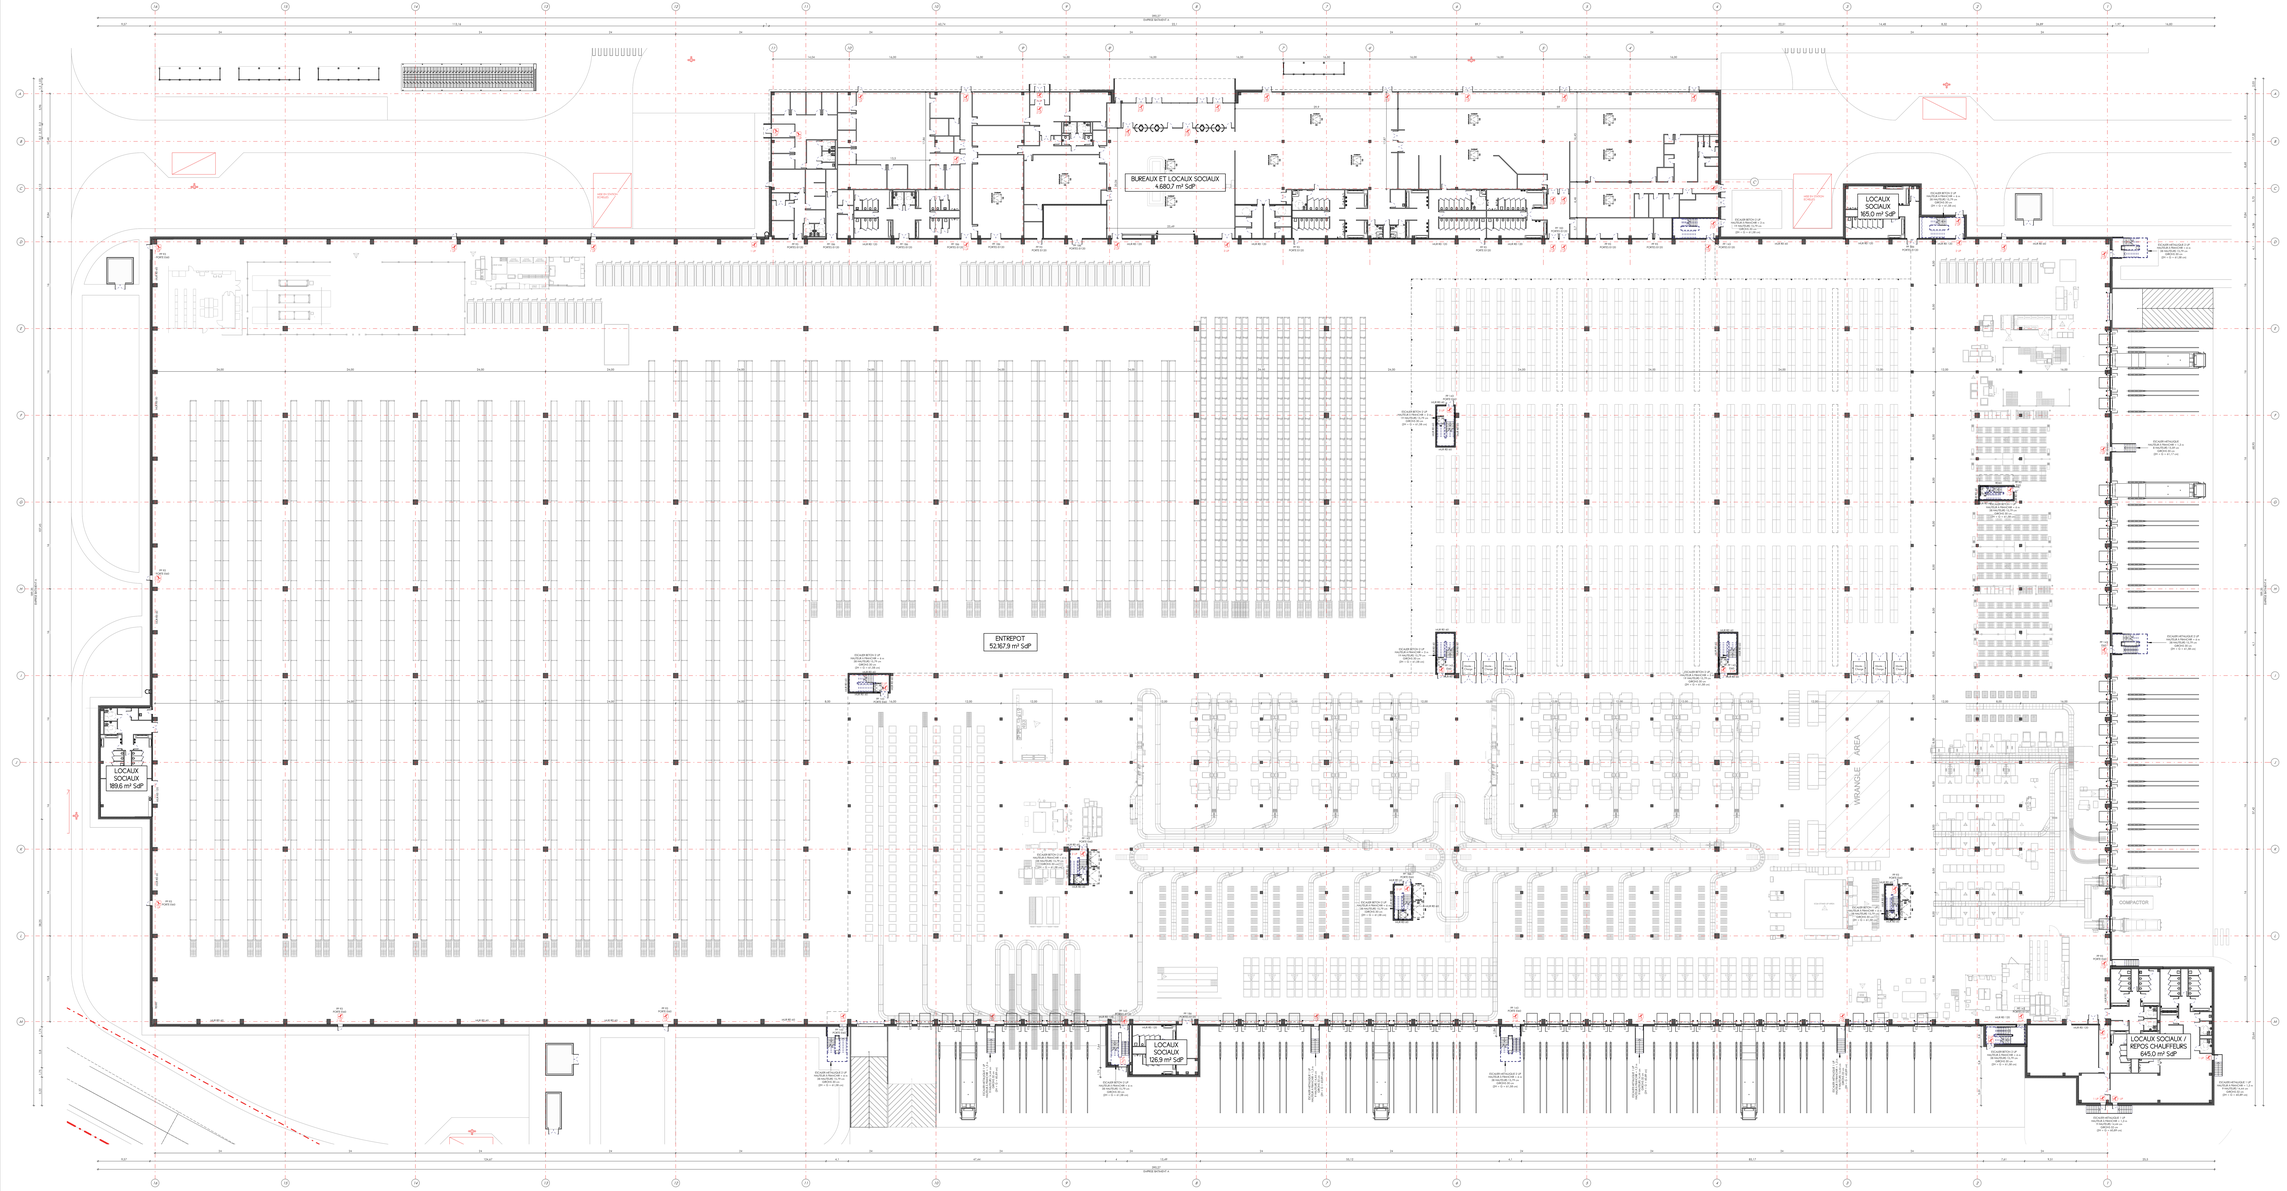

BATIMENT A / PHASE UNIQUE

PROCESS/LOCAUX	Niveau	Surface Textile	Surface Plancher
Entrepôt (compris paliers circulations verticales)	Niveau P1 : ±0,00	52.167,9 m²	52.167,9 m²
Mezzanine (compris paliers circulations verticales)	Niveau P2 : +6,00	17.871,2 m²	17.871,2 m²
TOTAL PROCESS/LOCAUX		70.039,1 m²	70.039,1 m²

BUREAUX / LOCAUX SOCIAUX (BLS)	Niveau	Surface Textile	Surface Plancher
Volume principal Bureaux / Locaux Sociaux (Nord)	Niveau P1 : ±0,00	4.680,7 m²	4.680,7 m²
Locaux sociaux / Repos Chauffeurs (Sud-Est)	Niveau P1 : ±0,00	640,0 m²	640,0 m²
Locaux sociaux (Ouest)	Niveau P1 : ±0,00	189,6 m²	189,6 m²
Locaux sociaux (Ouest)	Niveau P1 : ±0,00	105,0 m²	105,0 m²
Locaux sociaux (Sud)	Niveau P1 : ±0,00	126,9 m²	126,9 m²
Locaux sociaux (Sud-Est)	Niveau P2 : +6,00	159,1 m²	159,1 m²
Locaux sociaux (Nord-Est)	Niveau P2 : +6,00	126,2 m²	126,2 m²
TOTAL BUREAUX / LOCAUX SOCIAUX (SL & BL)		5.953,5 m²	5.953,5 m²

TOTAL NIVEAU P1		57.875,1 m²	57.875,1 m²
TOTAL NIVEAU P2		18.155,5 m²	18.155,5 m²
TOTAL BATIMENT A / PHASE UNIQUE		76.134,6 m²	76.134,6 m²

NOMS DES BATIMENTS & IMPLANTATIONS ALTIMETRIQUES

- BATIMENT A : PLATEFORME LOGISTIQUE	±0,00 = 367,65 NGF
- BATIMENT B : POSTE DE GARDE PRINCIPAL	±0,00 = 367,10 NGF
- BATIMENT C1 : POSTE DE PRE-CONTROLE	±0,00 = 368,20 NGF
- BATIMENT C2 : POSTE DE GARDE SECONDAIRE	±0,00 = 368,20 NGF
- BATIMENT D : ABRI VELOS	±0,00 = 368,40 NGF
- BATIMENT E1/E2/E3 : ABRIS BUS	±0,00 = 368,30 NGF
- BATIMENT E4 : ABRI ESPACE FUMEURS	±0,00 = 368,00 NGF
- BATIMENT F : ABRI TRANSFOS	±0,00 = 367,80 NGF
- BATIMENT G : SPRINKLER	±0,00 = 367,10 NGF
- BATIMENT H : GROUPE ELECTROGENE	±0,00 = 367,60 NGF
- BATIMENT I1 & I2 : LOCAUX TECHNIQUES	±0,00 = 365,30 NGF

IMPLANTATION ALTIMETRIQUE DE REFERENCE ±0,00 = 367,65 NGF

BATIMENT A
PLAN DU NIVEAU +/- 0,00 m

- VOE -

DIB1 | 03 | 1/250ème

CAO : DW | Revit 2020

OBS-VOE-GENERAL.rvt

S.C.I. VAILOG FRANCE

Projet 'CITADELLE'

CONSTRUCTION D'UNE PLATE-FORME LOGISTIQUE

ZAC DE L'AEROPARC - RUE ADOLPHE PEGOUD - RD 60

90150 FONTANE

LEVEL P1 - GROUND FLOOR PLAN

DEMANDE DE PERMIS DE CONSTRUIRE
31 OCTOBRE 2019

Vailog France Sas (SIC) (Vailog Commercial)
Siège social : 20, Rue Brunel - 75017 Paris
Tél : 01 40 68 31 32
R.C.S. Paris 809 556 124
Tva intracommunautaire :

ARCHI-FACTORY
Espace du Tor - 13 Boulevard Jean Monnet
56260 - LANNION-PLAGE / FRANCE
S.A.R.L. d'Architecture au Capital de 10.000 Euros
N.A.F. 1.0000Y 837 021 376 - N° de Gestion 2010 B 449
Inscrite à l'ordre des Architectes sous le numéro inscrit 0 476
Siège Régional de l'Ordre des Architectes de Bretagne 0447 0010

DEMANDEUR
S.C.I. VAILOG FRANCE
20, RUE BRUNEL
75017 PARIS
+33 (0)1 40 68 31 32
eric.verron@vailog.com

ASSISTANT MAITRE D'OUVRAGE
ETYO
11, avenue Claude Vellefaux
75005 Paris
+33 (0)1 74 37 28 80
contact@etyo.com

ARCHITECTE
S.A.R.L. d'architecture ARCHI-FACTORY
Espace du Tor
13, Boulevard Jean Monnet
56260 - LANNION-PLAGE
+33 (0)2 97 05 05 80
Contact@archi-factory.eu