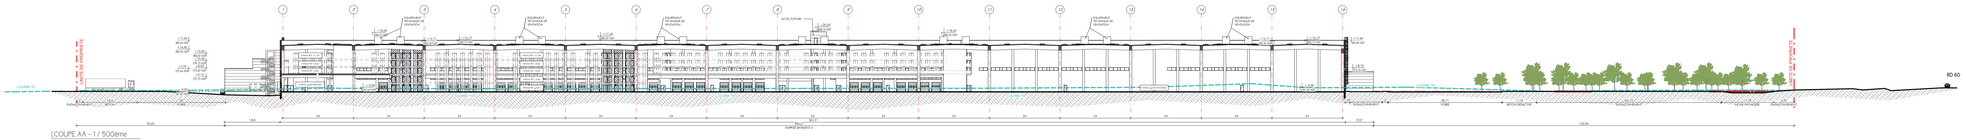

COUPE AA - 1/ 500ème

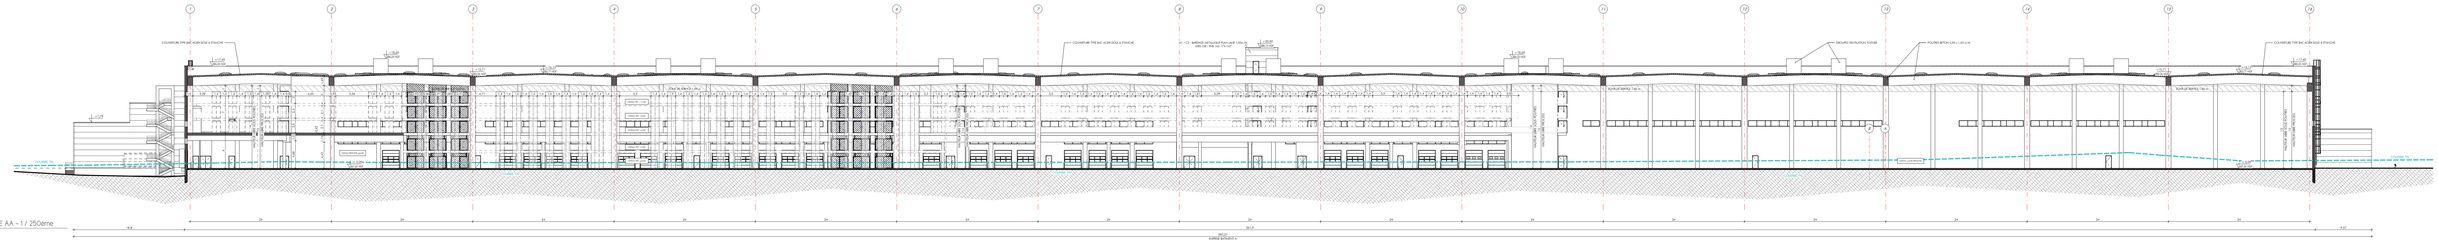

COUPE AA - 1/ 250ème

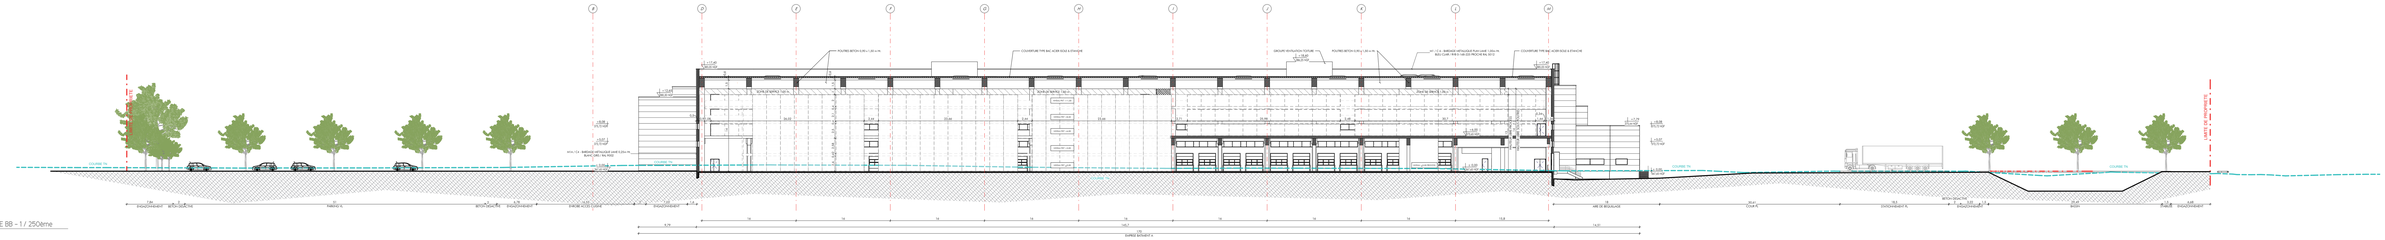

COUPE BB - 1/ 250ème

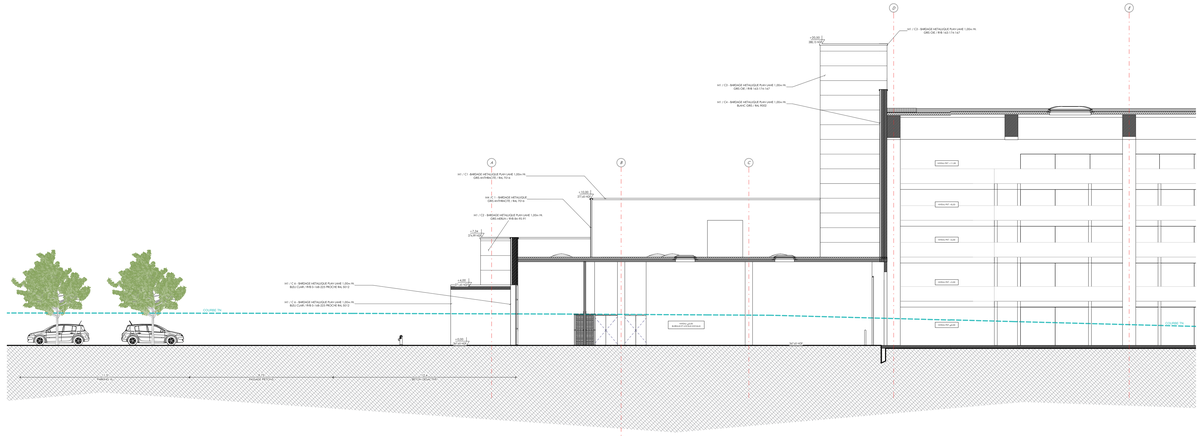

COUPE CC - 1/ 100ème

COUPES

PIECES PC 03

- V06 -

DWF 09

CAO : DW

Ech : Variées

Revit 2020

0981-V06-GENERAL.rvt

S.C.I. VAILOG FRANCE

Projet "CITADELLE"

CONSTRUCTION D'UNE PLATE-FORME LOGISTRIELLE
ZAC DE L'AEROPARC - RUE ADOLPHE PEGOUD - RD 60
90150 FONTAINE

SECTIONS

Vailog France Société Civile Immobilière
Jouant sous la direction et la coordination de JEUXO IN
Capital de 15.000 Euros
RCS 443 5 56 86 32 55
Siège : 13 Boulevard Jean Monnet
Cité Régionale

ARCHI-FACTORY
Espace du Tor - 13 Boulevard Jean Monnet
56260 LARMOR-PLAGE / FRANCE

S.A.R.L. d'Architecture au Capital de 15.000 Euros
R.C.S. LORIENT 420 821 376 - N° de Gestion 2010 B 466
Inscrite à l'ordre des Architectes sous le numéro Ordre 12 356
Taxe Régime de l'Micro Entreprise Code APE 7111Z Siège social TVA

DEMANDEUR

S.C.I. VAILOG FRANCE
13, Boulevard Jean Monnet
75017 PARIS
+33 (0)1 56 89 31 53
eric.varon@vailog.com

ASSISTANT MAITRE D'OUVRAGE

ETYO
11, avenue Delcassé
75008 Paris
+33 (0)1 74 37 26 95
contact@etyo.com

ARCHITECTE

S.A.R.L. d'architecture **ARCHI-FACTORY**
Espace du Tor
13, Boulevard Jean Monnet
56260 LARMOR-PLAGE
+33 (0)2 97 35 08 80
Contact@architecture.eu

DEMANDE DE PERMIS DE CONSTRUIRE
31 OCTOBRE 2019