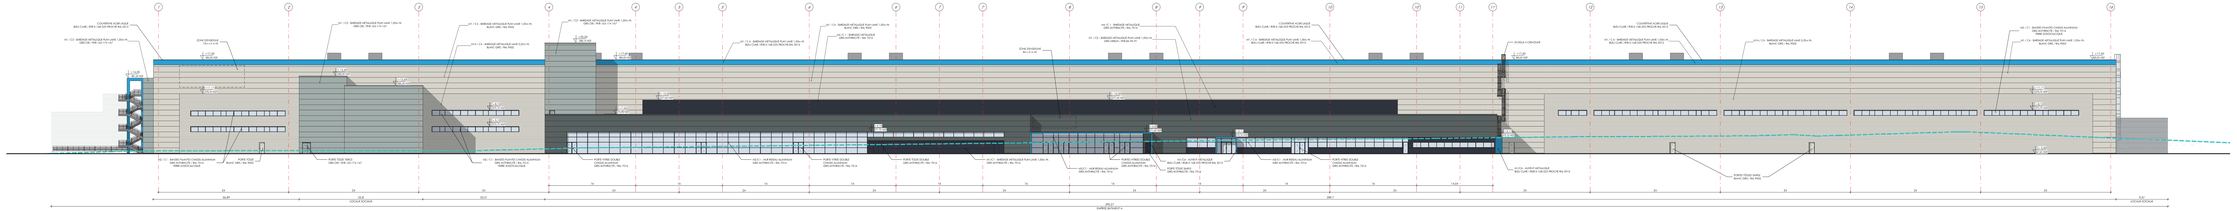

FACADE NORD - 1 / 250ème

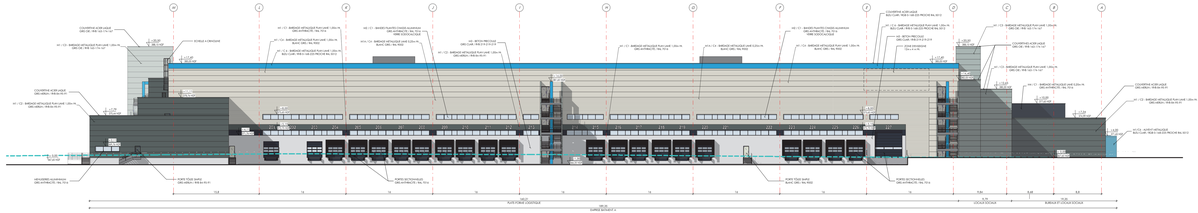

FACADE EST - 1 / 250ème

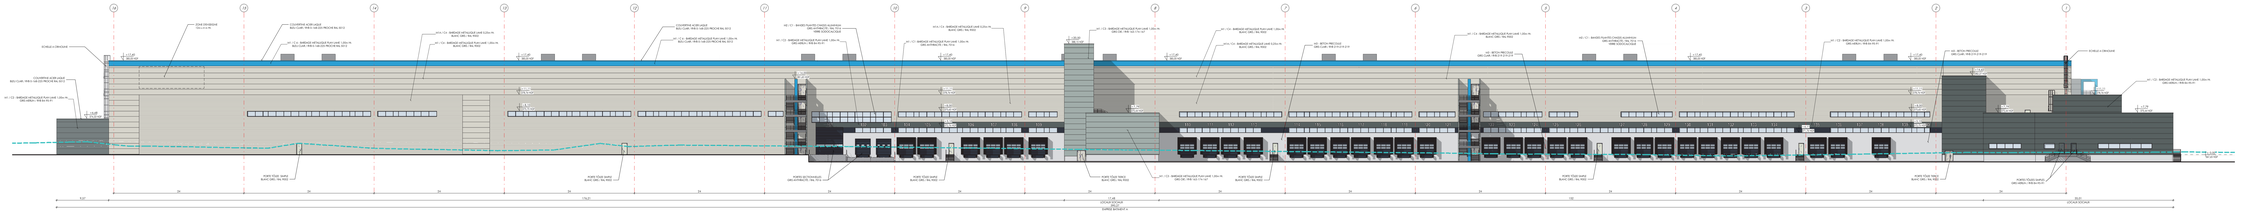

FACADE SUD - 1 / 250ème

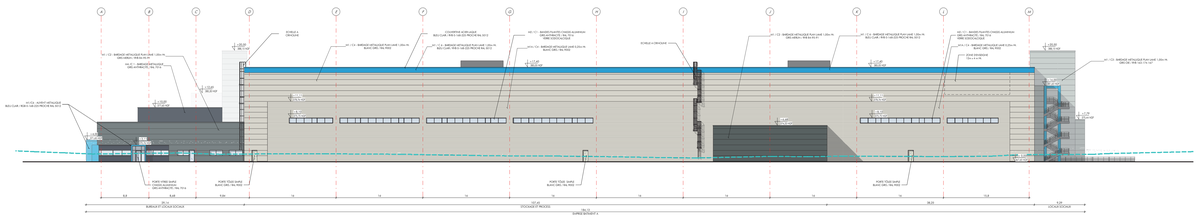

FACADE OUEST - 1 / 250ème

BATIMENT A - FACADES

PIECES PC 04

VOG

OSB1 10 1/250ème

CAO : DW Révit 2020

OSB1-VOG-GENERAL.rvt

S.C.I. VAILOG FRANCE

Projet TOTADELLE

CONSTRUCTION D'UNE PLATE-FORME LOGISTRIELLE
ZAC DE L'AEROPARC - RUE ADOLPHE PEGOUD - RD 60
90150 FONTAINE

ELEVATIONS

Vailog France Société Civile Immobilière
Société sous la direction et coordination de GECRO TV
Siège social : 20 RUE BRUNEL
75017 PARIS
RCS PARIS 419 000 000
TVA FRA999999999

ARCHI-FACTORY
Espace du Tar - 13 Boulevard Jean Monnet
50200 - LAMACHE-PLAGE / FRANCE

S.A.R.L. d'architecture au Capital de 10 000 Euros
Siret 50 000 000 00000 - Code APE 7111Z - Code TVA FR 00 000 000 000
Inscrite à l'ordre des Architectes de la région normand 00 000
Membre d'Agence de Pilotage de Maîtrise d'Ouvrage MATTEO

DEMANDEUR

S.C.I. VAILOG FRANCE
20 RUE BRUNEL
75017 PARIS
+33 (0)1 56 69 31 53
eric.vieron@vailog.com

ASSISTANT MAITRE D'OUVRAGE

ETYO
11, avenue Charles-Floquet
75005 Paris
+33 (0)1 74 37 28 80
contact@etyo.com

ARCHITECTE

S.A.R.L. d'architecture **ARCHI-FACTORY**
Espace du Tar
13, Boulevard Jean Monnet
50200 - LAMACHE-PLAGE
+33 (0)2 97 05 05 80
Contact@archi-factory.eu

DEMANDE DE PERMIS DE CONSTRUIRE
31 OCTOBRE 2019