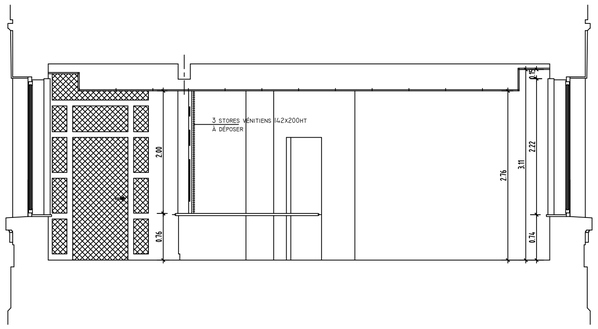

COUPE AA - état existant

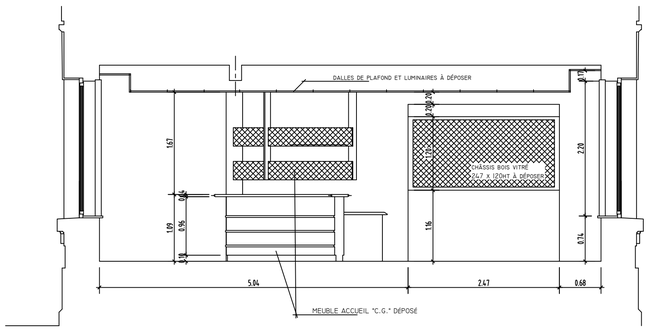

COUPE BB - état existant

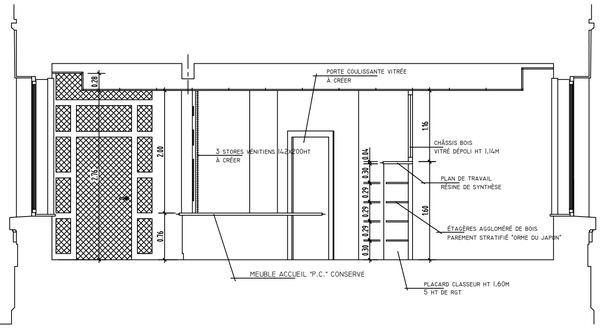

COUPE AA - état projeté

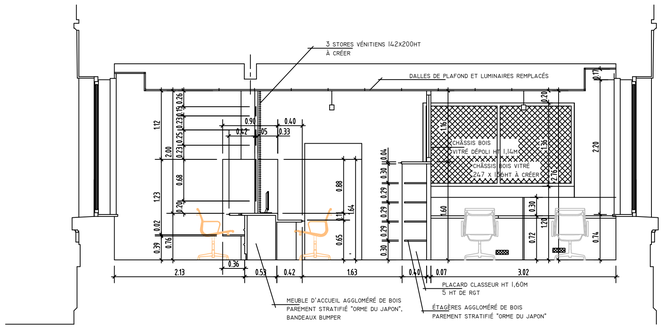

COUPE BB - état projeté

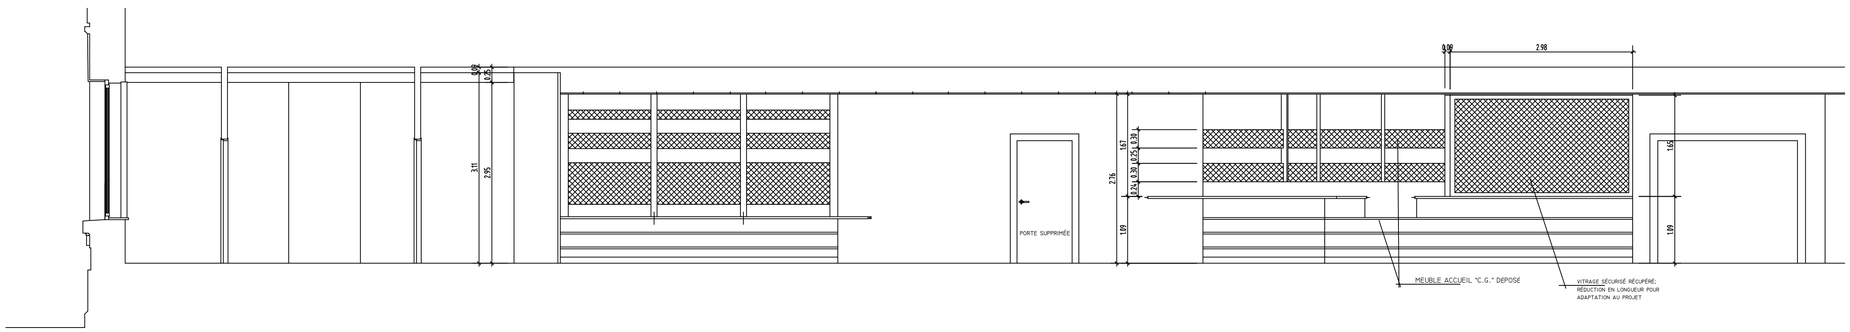

COUPE LONGITUDINALE CC - existant

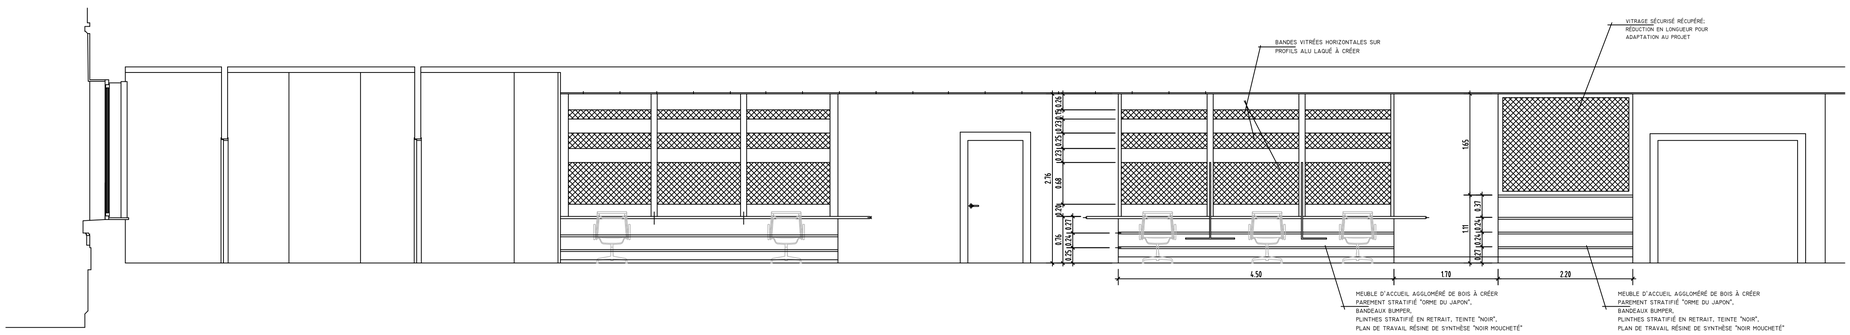

COUPE LONGITUDINALE CC - état projeté

MAITRE D'OUVRAGE:

PREFECTURE DU TERRITOIRE DE BELFORT
m. le Préfet
rue de Bartholdi
90000 BELFORT

ARCHITECTE:
Jean-Christophe MURINGER
ARCHITECTE
4 S, rue du Magasin 90000 BELFORT
Tel: 03.84.54.06.36 Fax: 03.84.28.01.09
adresse e-mail: architecte@jcmuringer.com

B. D'ETUDES:

CONTROLE:

coordination S.P.S.:

code mission:
PRO / DCE

PROJET (phase d.c.e.)

Le Maître d'Ouvrage,

L'Architecte,

Préfecture du Territoire de Belfort rue de Bartholdi 90000 BELFORT
PROJET DE RESTRUCTURATION DU BUREAU DE LA CIRCULATION

existants et projet | COUPES AA, BB, CC

			MODIFICATIONS:	PAR:	LE:	0
Original	:	J-Christophe Muringer, le 18 mai 2015				
Format	:	A1				
Echelle	:	1/50				
N° de plan	:	325-0115 / 02				