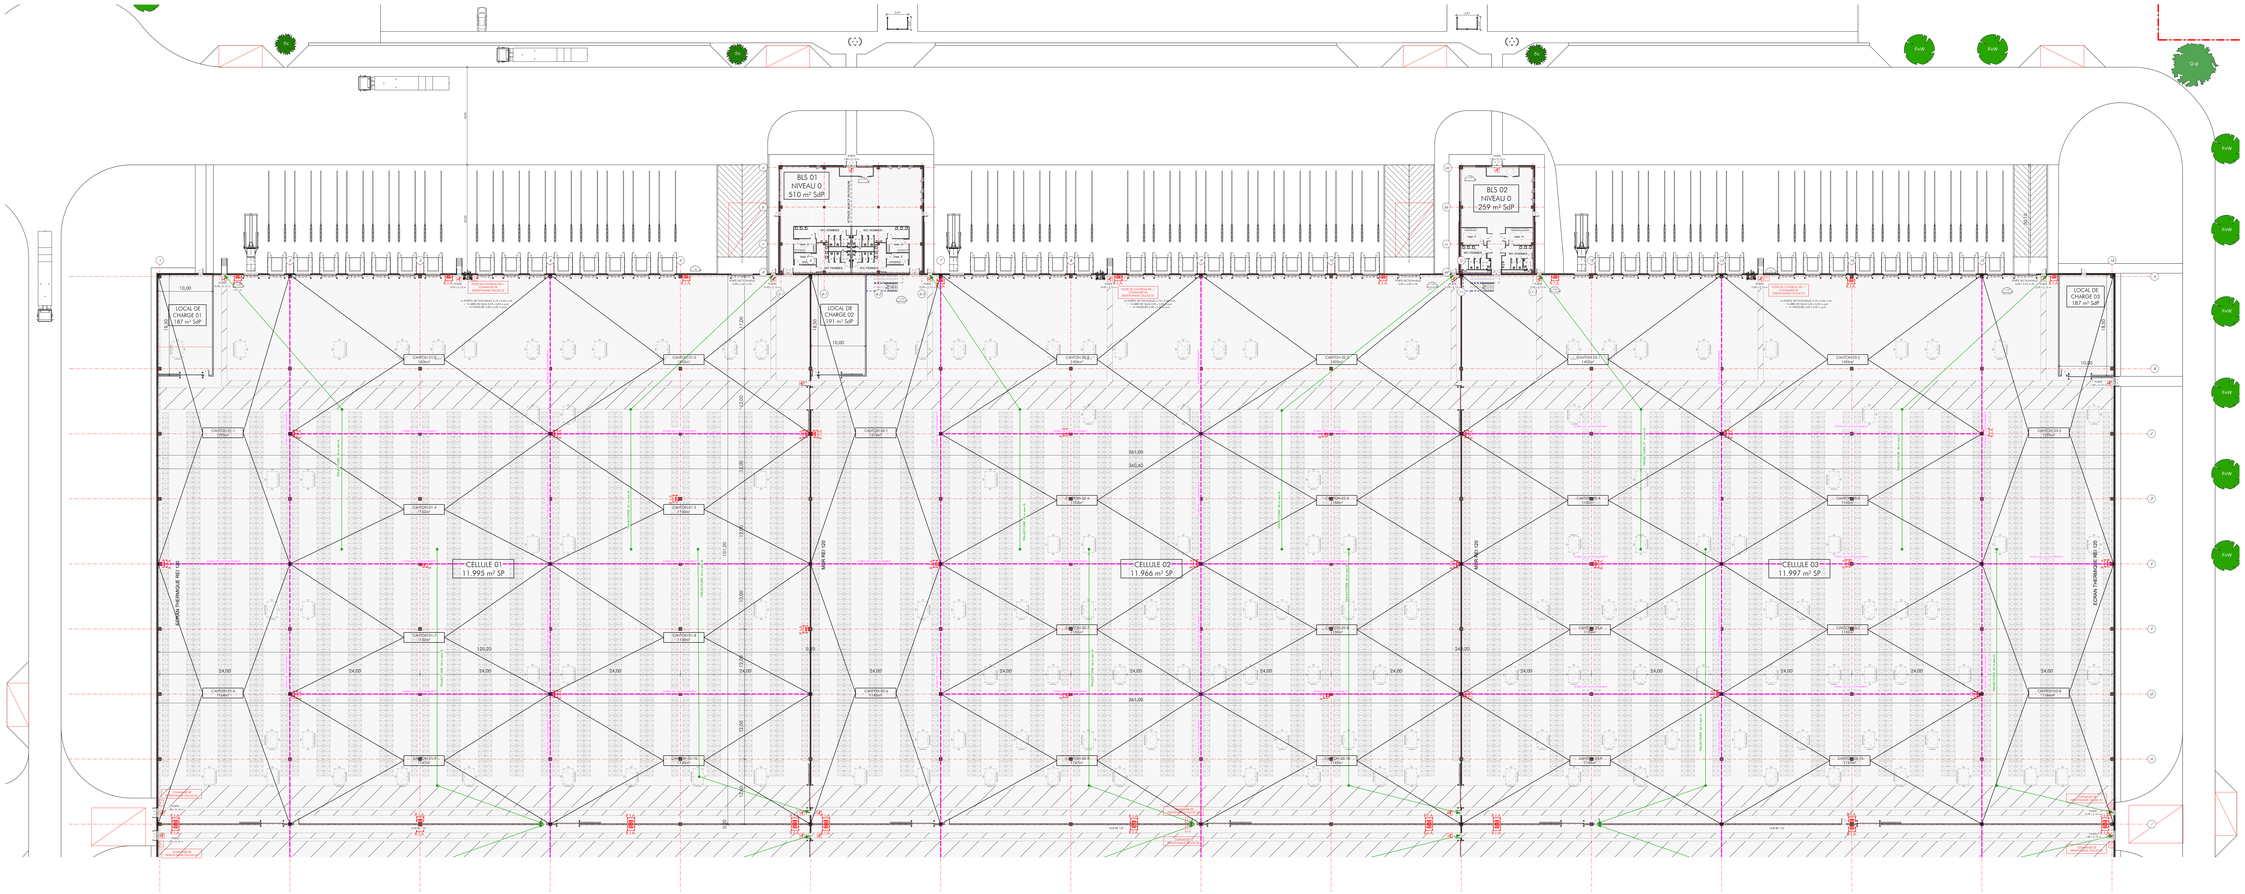

BATIMENT A / NIVEAU 0
ZONE NORD-EST

— V11 —

DIST 03 1 : 250ème

CAO / VLL/AM/JG Revit 2021

01B1-V1-GENERAL-CENTRAL

SELP VAILOG FONTAINE

Projet "BELFORT DCT"
CONSTRUCTION D'UNE PLATE-FORME LOGISTIQUE
ZI DE L'AEROPARC - RUE ADOLPHE PEGOULD - RD 60
90150 FONTAINE

ETUDE DE FAISABILITE
27 JUIN 2022

DEMANDEUR
SELP VAILOG FONTAINE
26, Rue Boyer
75017 PARIS
+33 (0)1 58 66 31 53
eric.verron@vailog.com

ASSISTANT MAITRE D'OUVRAGE
ETYO
11, avenue Delcassé
75008 Paris
+33 (0)1 42 25 38 88
contact@etyo.com

ARCHITECTE
S.A.R.L. d'architecture **ARCHI-FACTORY**
Espace du Tai
13, Boulevard Maréchal Juin
90200 LAFAUCHE-PLAGE
+33 (0)12 37 35 08 80
Contact@archi-factory.eu