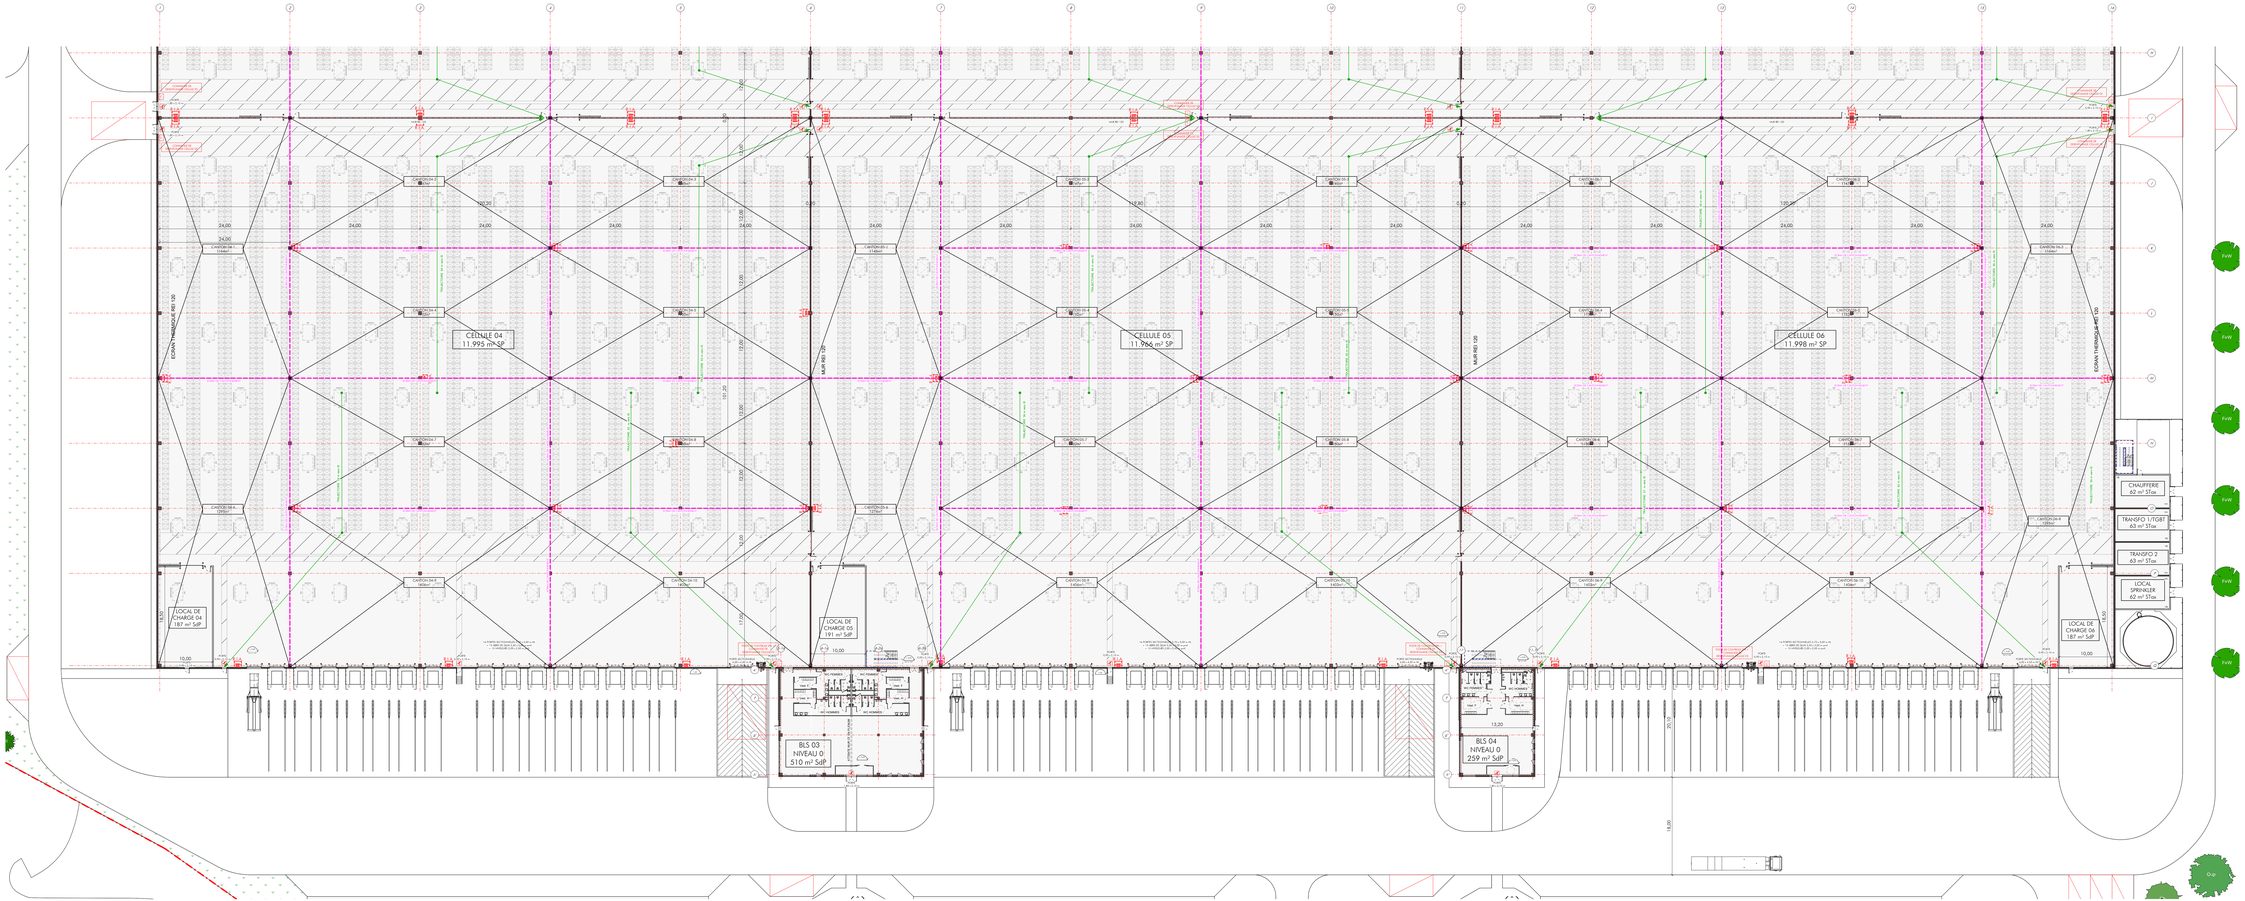

BATIMENT A / NIVEAU 0
ZONE SUD-OUEST

– V11 –

DWG 04 1 : 250ème

CAO : VLL / MM / JG Revit 2021

D981-V1-GENERAL-CENTRAL

SELP VAILOG FONTAINE

Projet "BELFORT DCT"

CONSTRUCTION D'UNE PLATE-FORME LOGISTIQUE

ZI DE L'AEROPARC - RUE ADOLPHE PEGOUD - RD 60

90150 FONTAINE

ETUDE DE FAISABILITE
27 JUIN 2022

DEMANDEUR

SELP VAILOG FONTAINE
26, Rue Brunel
75017 PARIS
+33 (0)1 58 66 31 53
eric.verron@vailog.com

ASSISTANT MAITRE D'OUVRAGE

ETYO
11, avenue Delcassé
75008 Paris
+33 (0)1 42 25 8 88
contact@etyo.com

ARCHITECTE

S.A.R.L. d'architecture **ARCHI-FACTORY**
Espace du Tai
13, Boulevard Maréchal Juin
92200 LANDRCHI-PLAGE
+33 (0)12 37 35 08 80
Contact@archi-factory.eu