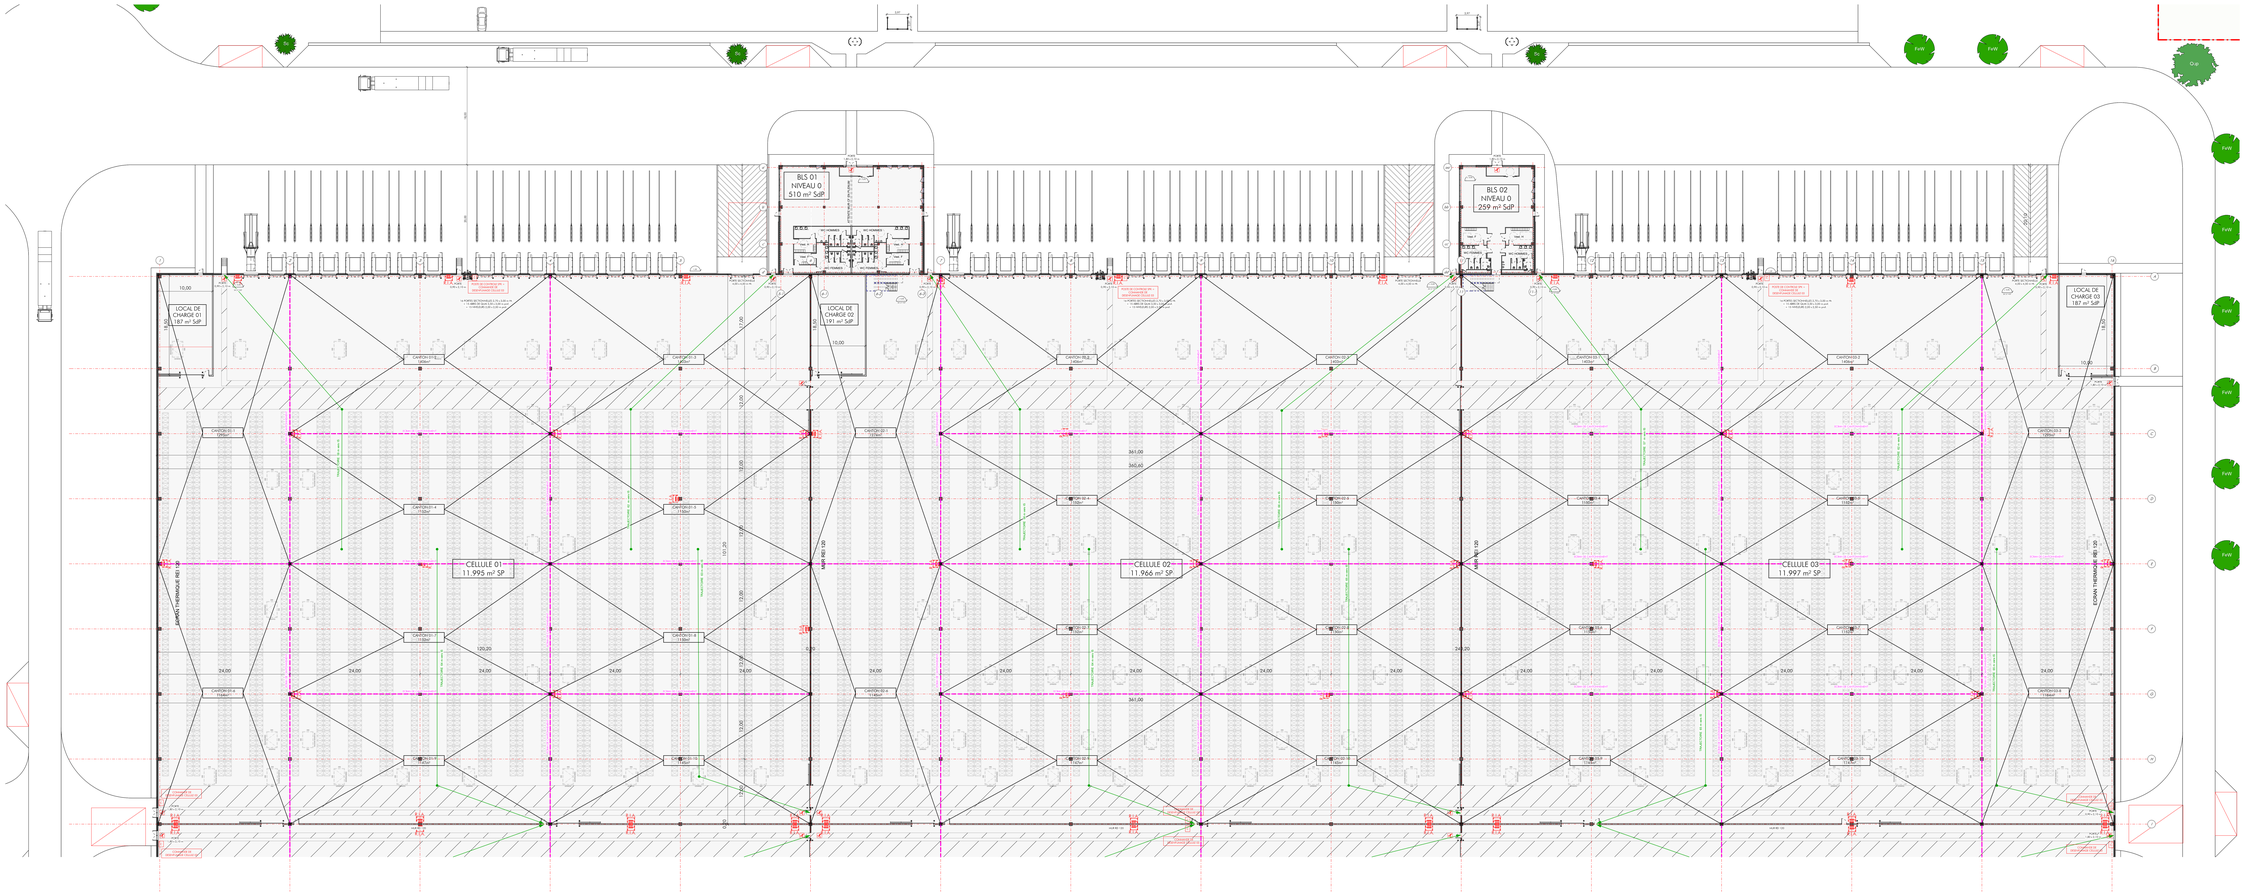

BATIMENT A / NIVEAU 0
ZONE NORD-EST

— V11 —

DWG 03 1 : 250ème

CAO / VLL/MR/JG Revit 2021

D981-V1-GENERAL-CENTRAL

SELP VAILOG FONTAINE

Projet "BELFORT DCT"
CONSTRUCTION D'UNE PLATE-FORME LOGISTIQUE
ZI DE L'AEROPARC - RUE ADOLPHE PEGOULD - RD 60
90150 FONTAINE

ETUDE DE FAISABILITE
27 JUIN 2022

ARCHI-FACTORY
Espace du Tao - 13 Boulevard Jean Monnet
92290 LANTON-PLAGE / FRANCE
S.A.R.L. d'architecture au Capital de 10 000 Euros
R.C.S. LANNION 442 421 256 - N° de licence 2012-0 ARC
Inscrite à l'ordre des Architectes sous le numéro adeli 0 976
Siège Régional Ouest Outre-Mer Antilles et Océan Indien N°07 ROI

DEMANDEUR
SELP VAILOG FONTAINE
20, Rue Brunel
75017 PARIS
+33 (0)1 58 66 31 53
eric.verron@vailog.com

ASSISTANT MAITRE D'OUVRAGE
ETYO
11, avenue Delcassé
75008 Paris
+33 (0)1 42 25 26 88
contact@etyo.com

ARCHITECTE
S.A.R.L. d'architecture : ARCHI-FACTORY
Espace du Tao
13, Boulevard Jean Monnet
92290 LANTON-PLAGE
+33 (0)12 37 35 08 80
Contact@archi-factory.eu