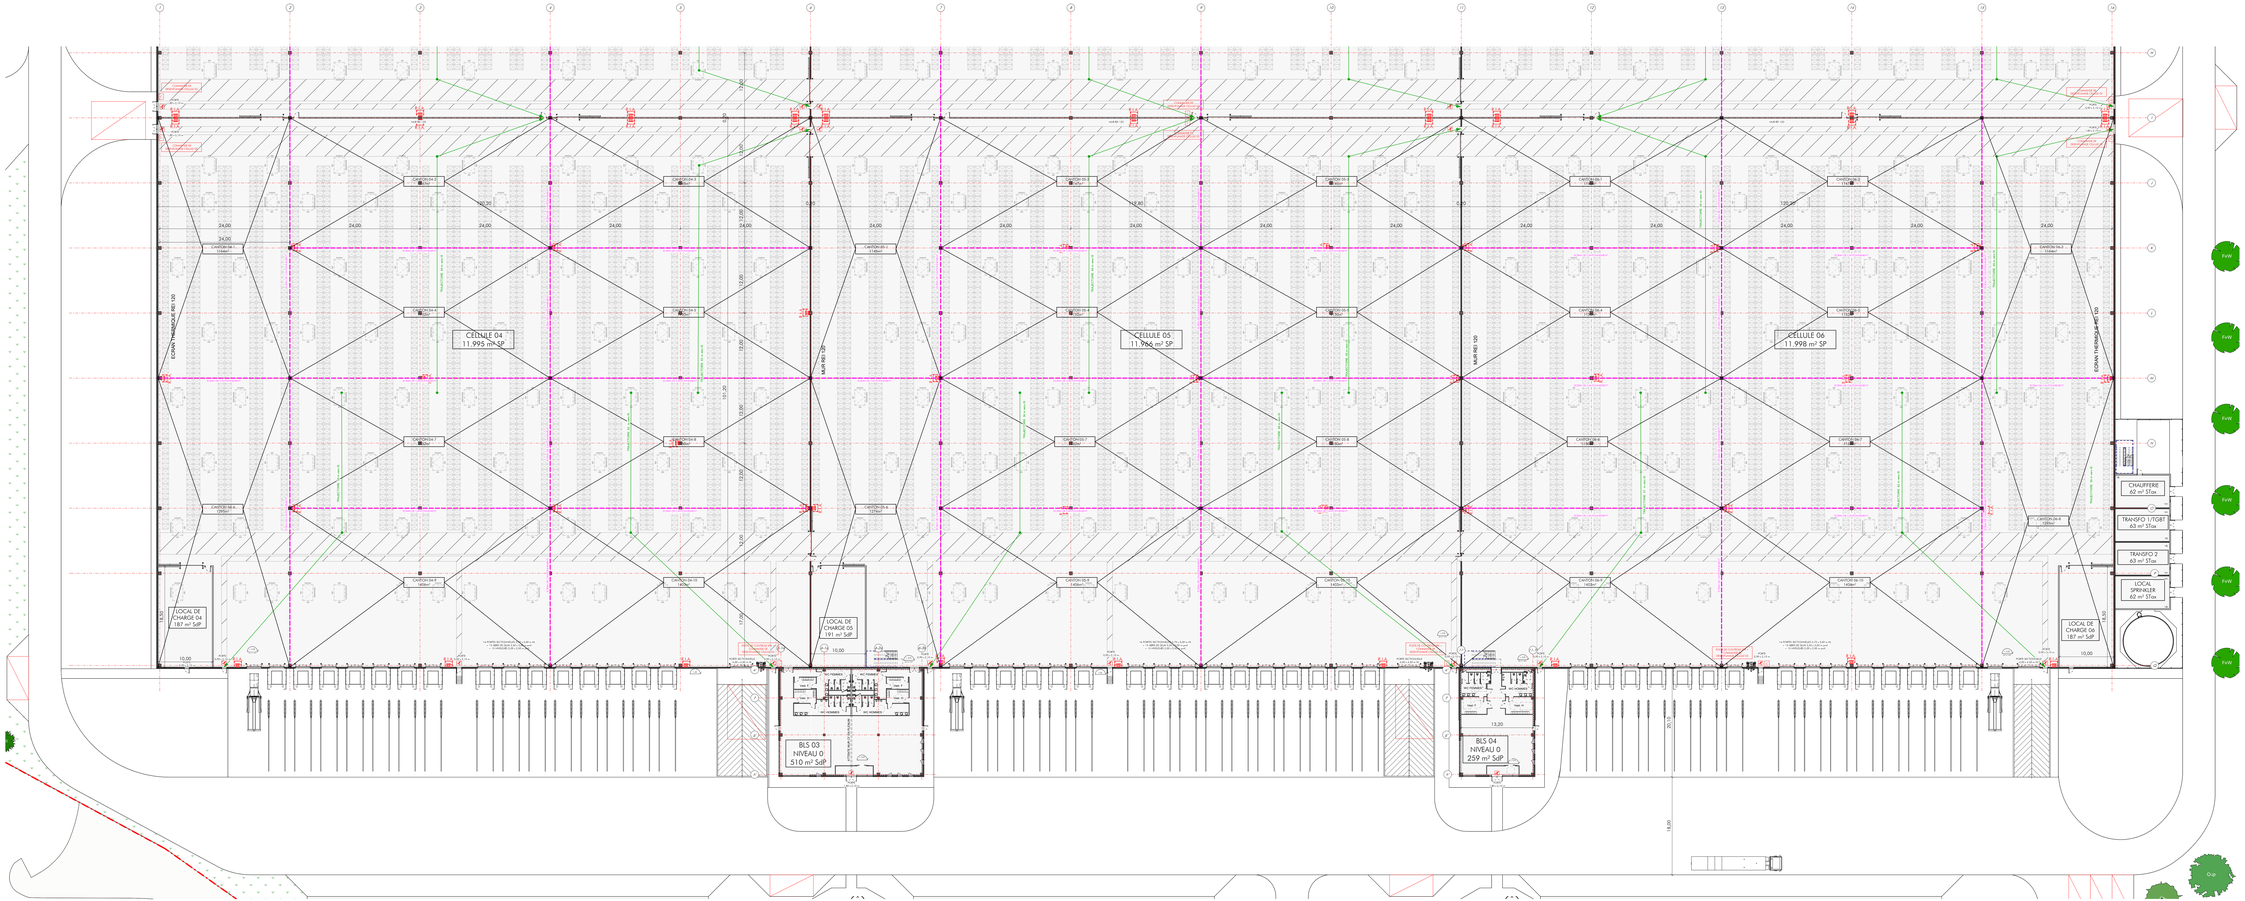

BATIMENT A / NIVEAU 0
ZONE SUD-OUEST

— V11 —

DWG 04 1 : 250ème

CAD : VLL / MH / JG Revit 2021

D981-V1-GENERAL-CENTRAL

SELP VAILOG FONTAINE

Projet "BELFORT DCT"
CONSTRUCTION D'UNE PLATE-FORME LOGISTIQUE
ZI DE L'AEROPARC - RUE ADOLPHE PEGOULD - RD 60
90150 FONTAINE

ETUDE DE FAISABILITE
27 JUIN 2022

DEMANDEUR
SELP VAILOG FONTAINE
20, Rue Brunel
75017 PARIS
+33 (0)1 58 86 31 53
eric.verron@vailog.com

ASSISTANT MAITRE D'OUVRAGE
ETYO
11, avenue Delcassé
75008 Paris
+33 (0)1 42 25 26 88
contact@etyo.com

ARCHITECTE
S.A.R.L. d'architecture ARCHI-FACTORY
Espace du Tai
13, Boulevard Jean Monnet
92260 LAMACHE-PLAGE
+33 (0)12 37 35 08 80
Contact@archi-factory.eu

ARCHI-FACTORY
Espace du Tai - 13 Boulevard Jean Monnet
92260 LAMACHE-PLAGE / FRANCE
S.A.R.L. d'architecture au Capital de 10.000 Euros
R.C.S. LAMACHE 802 427 256 - N° de Gestion 2012 B 000
Inscrite à l'ordre des Architectes sous le numéro numéro 0 096
Siège Régional de l'Ordre des Architectes de Picardie N°0477 00