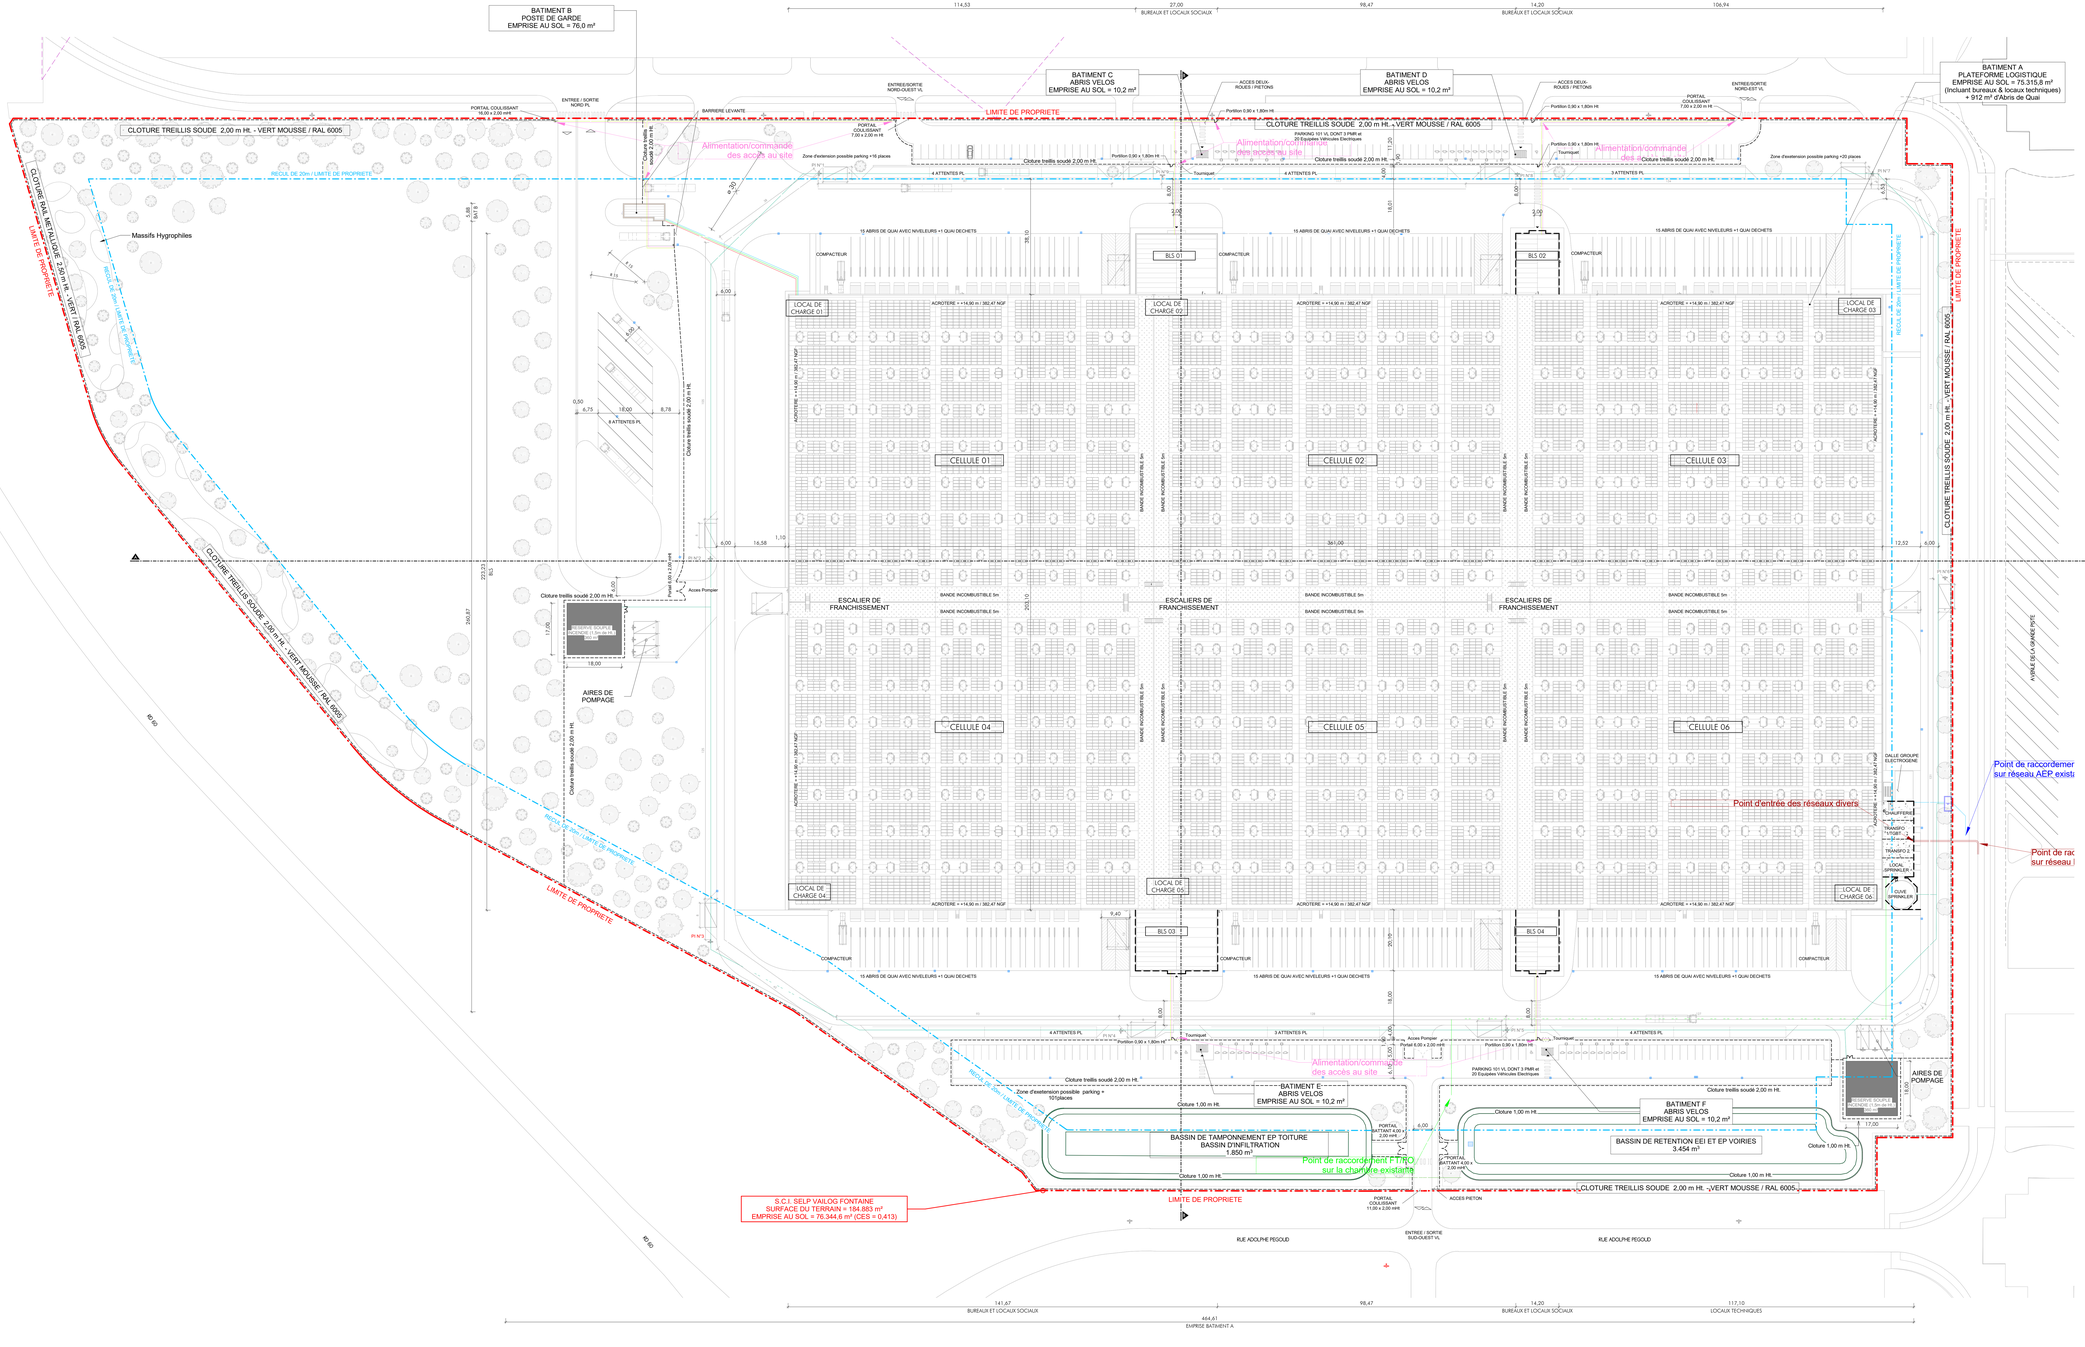

Légende "Réseaux Divers"

- Réseaux d'alimentation AEP
- Réseaux d'alimentation "Incendie"
- Réseaux HTA
- Réseaux Télécommunications
- Réseaux d'alimentation des portails
- Réseaux de commande des portails

PLAN DES RESEAUX ET DE RACCORDEMENTS

– V11 –

09BI 09 1 : 500ème

CAD : VLL / AM Revit 2021

09BI-V11-GENERAL-CENTRAL

SELP VAILOG FONTAINE

Projet "BELFORT DC7"

CONSTRUCTION D'UNE PLATE-FORME LOGISTIQUE

21 DE L'AEROPARC – RUE ADOLPHE PEGOULD – RD 60

90150 FONTAINE

DEMANDE DE PERMIS DE CONSTRUIRE

27 JUIN 2022

ARCHI-FACTORY

Espace du Tar - 13 Boulevard Jean Monnet

34280 - LAMMOR-PLAGE / FRANCE

S.A.R.L. d'Architecture au Capital de 10.000 Euros

N.C.S. LOMONT 420 601 376 - N° de Gestion 2010 B 446

Inscrite à l'ordre des Architectes de la Région Languedoc-Roussillon

Siret : Signature Carte Professionnelle en Préfecture 34-07-1100

DEMANDEUR

SELP VAILOG FONTAINE
21, rue de l'Aéroparc
75017 Paris
+33 (0)1 56 89 31 53
eric.verron@vailog.com

ASSISTANT MAITRE D'OUVRAGE

ETYO
11, avenue Décuisse
75005 Paris
+33 (0)1 74 37 26 90
contact@etyo.com

ARCHITECTE

S.A.R.L. d'architecture ARCHI-FACTORY
Espace du Tar
13, Boulevard Jean Monnet
34280 LAMMOR-PLAGE
+33 (0)2 97 35 08 80
Contact@archi-factory.eu