




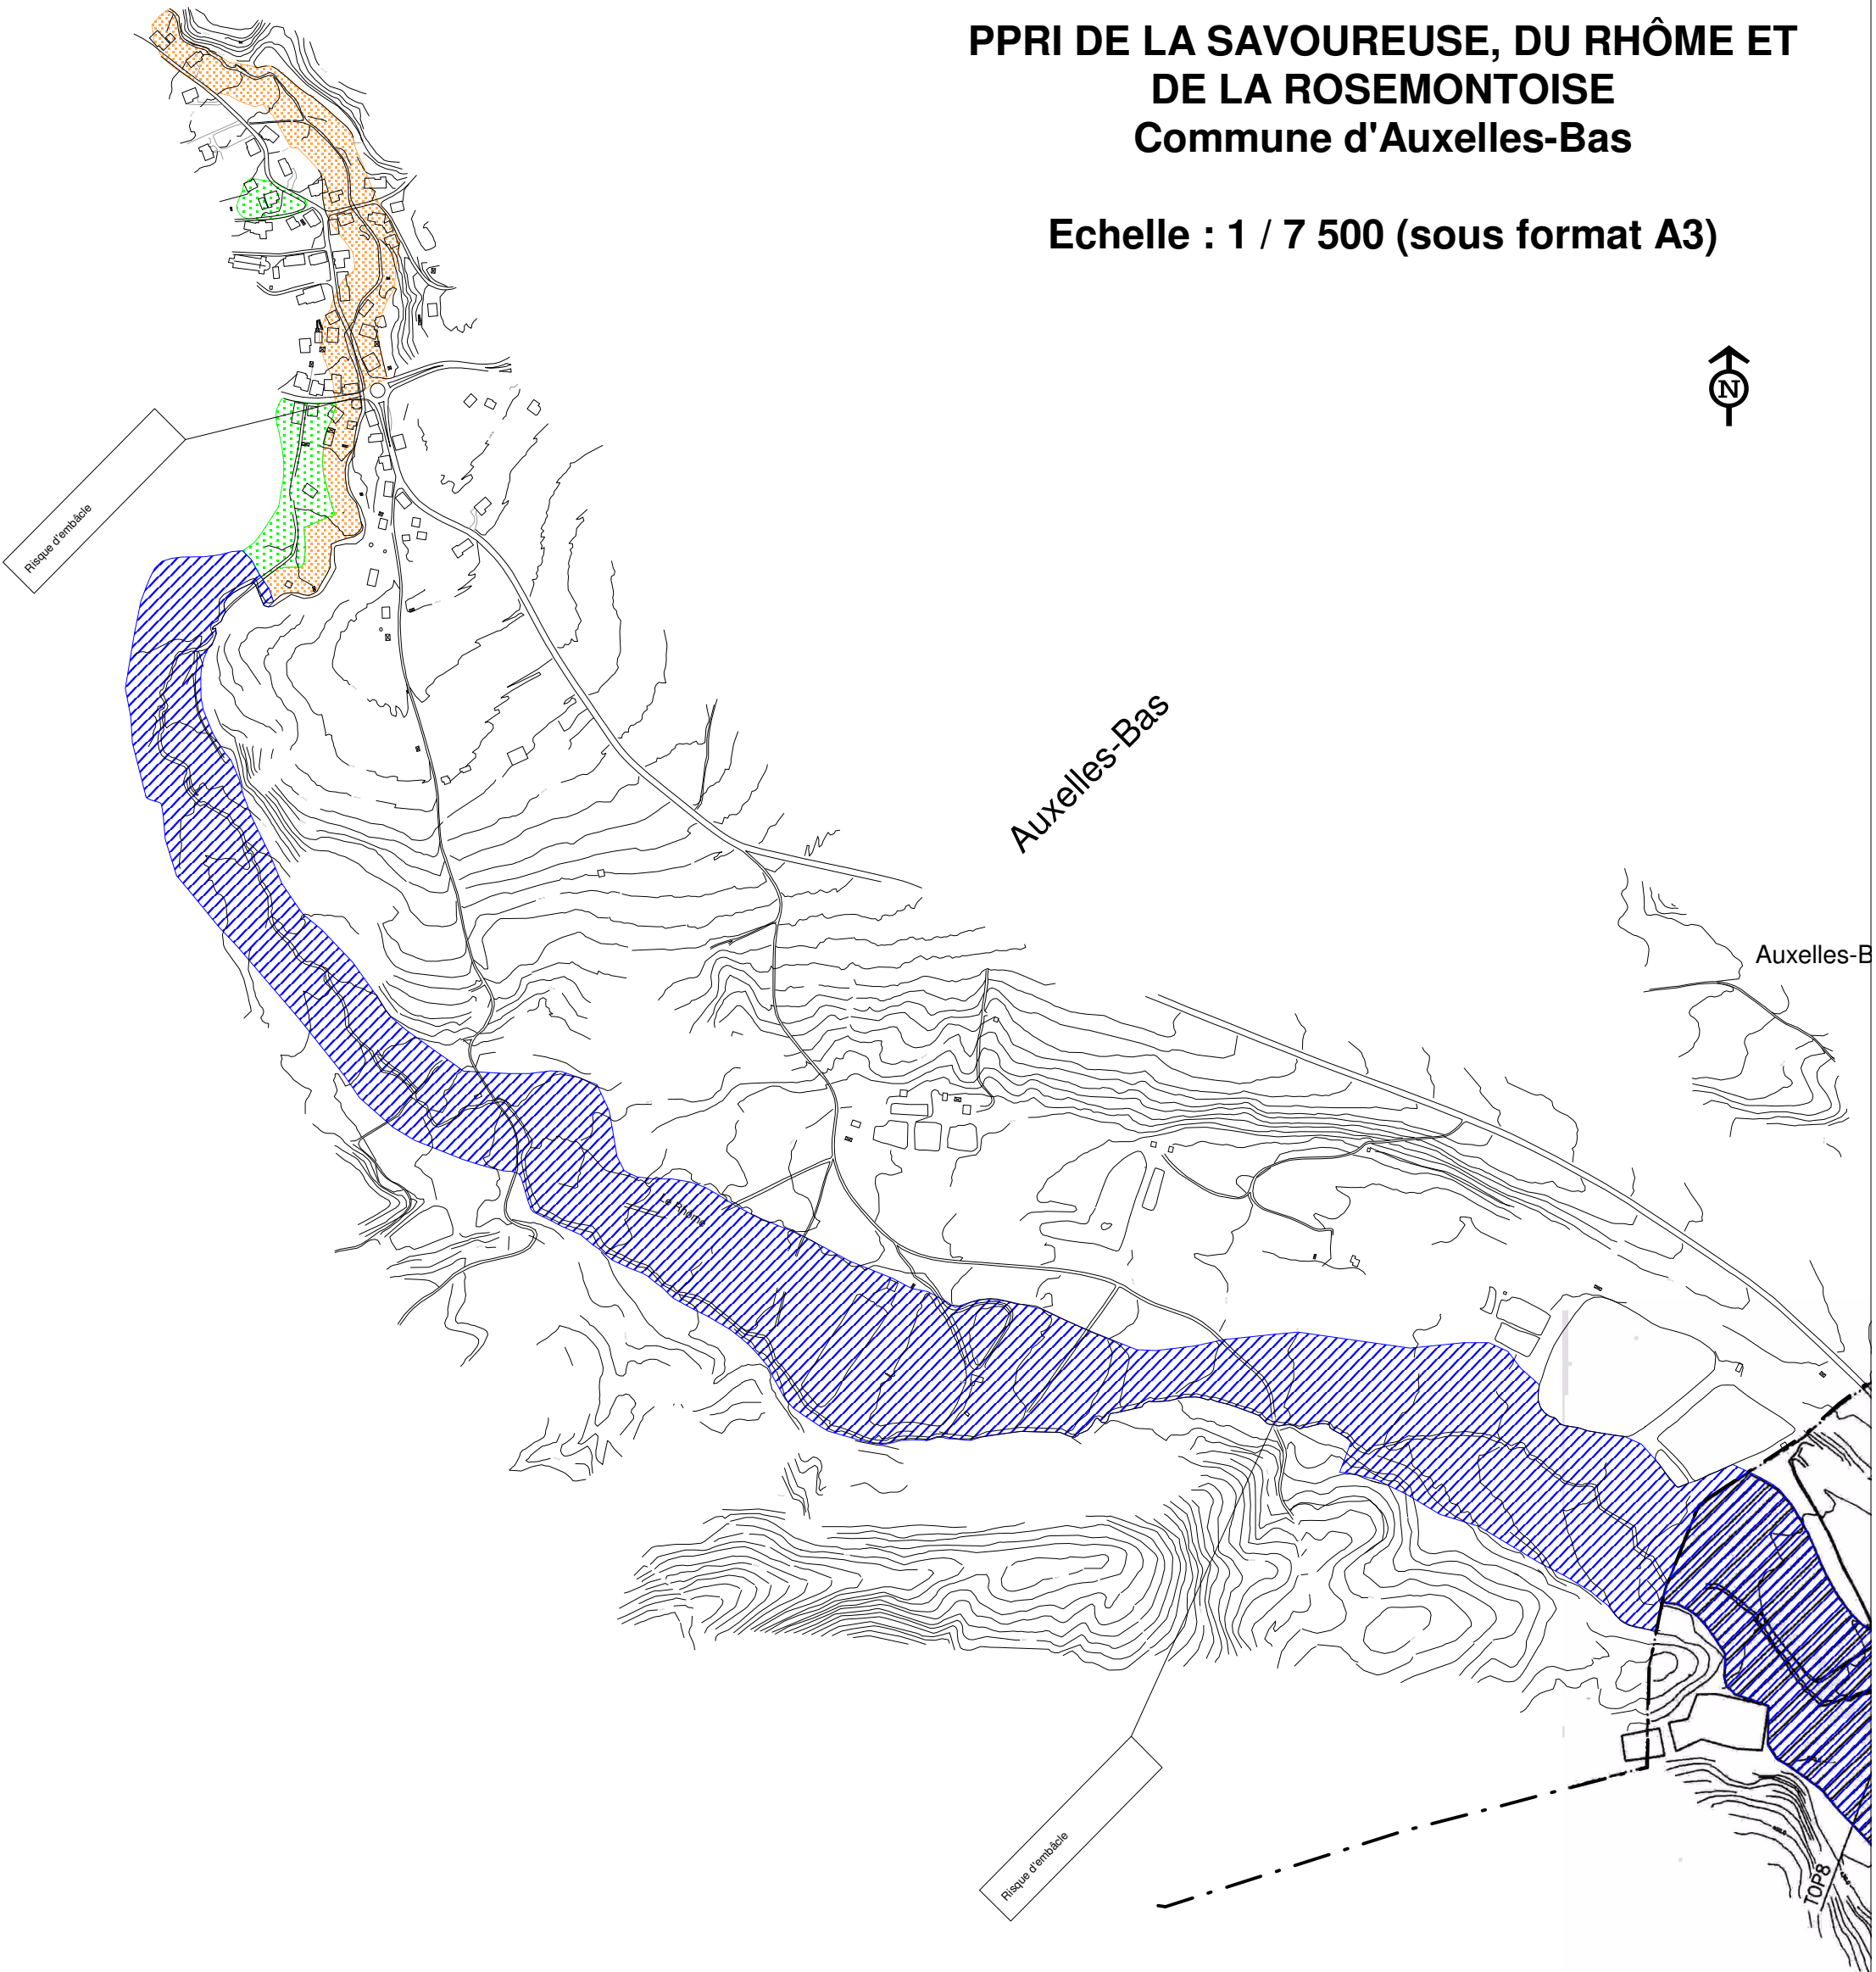

PPRI DE LA SAVOUREUSE, DU RHÔME ET DE LA ROSEMontoISE

Commune d'Auxelles-Bas

Echelle : 1 / 7 500 (sous format A3)



Légende du zonage réglementaire

-  Zone E : expansion de crue
-  Zone U1 : contraintes d'urbanisme très fortes et risques humains très élevés
-  Zone U2 : contraintes d'urbanisme fortes et risques humains élevés
-  Zone U3 : contraintes d'urbanisme faibles et risques humains faibles