

Légende


	Rayon des 35 m autour de la limite d'autorisation		Zone d'évolution de l'installation mobile de traitement des matériaux
	Limite d'autorisation		Prairies
	Chemin d'Anjoutey à Eguenique		Cultures
	Ruisseau de l'Ermite		Boisements
	GR E5		Club Canin de Belfort

Plan des abords de l'installation dans un rayon de 300 m

Echelle : 1 / 2 500 - Réf dossier : 12-200

Légende

- Rayon des 300 m autour de la limite d'autorisation
- Limite d'autorisation
- Prairies
- Cultures
- Boisements

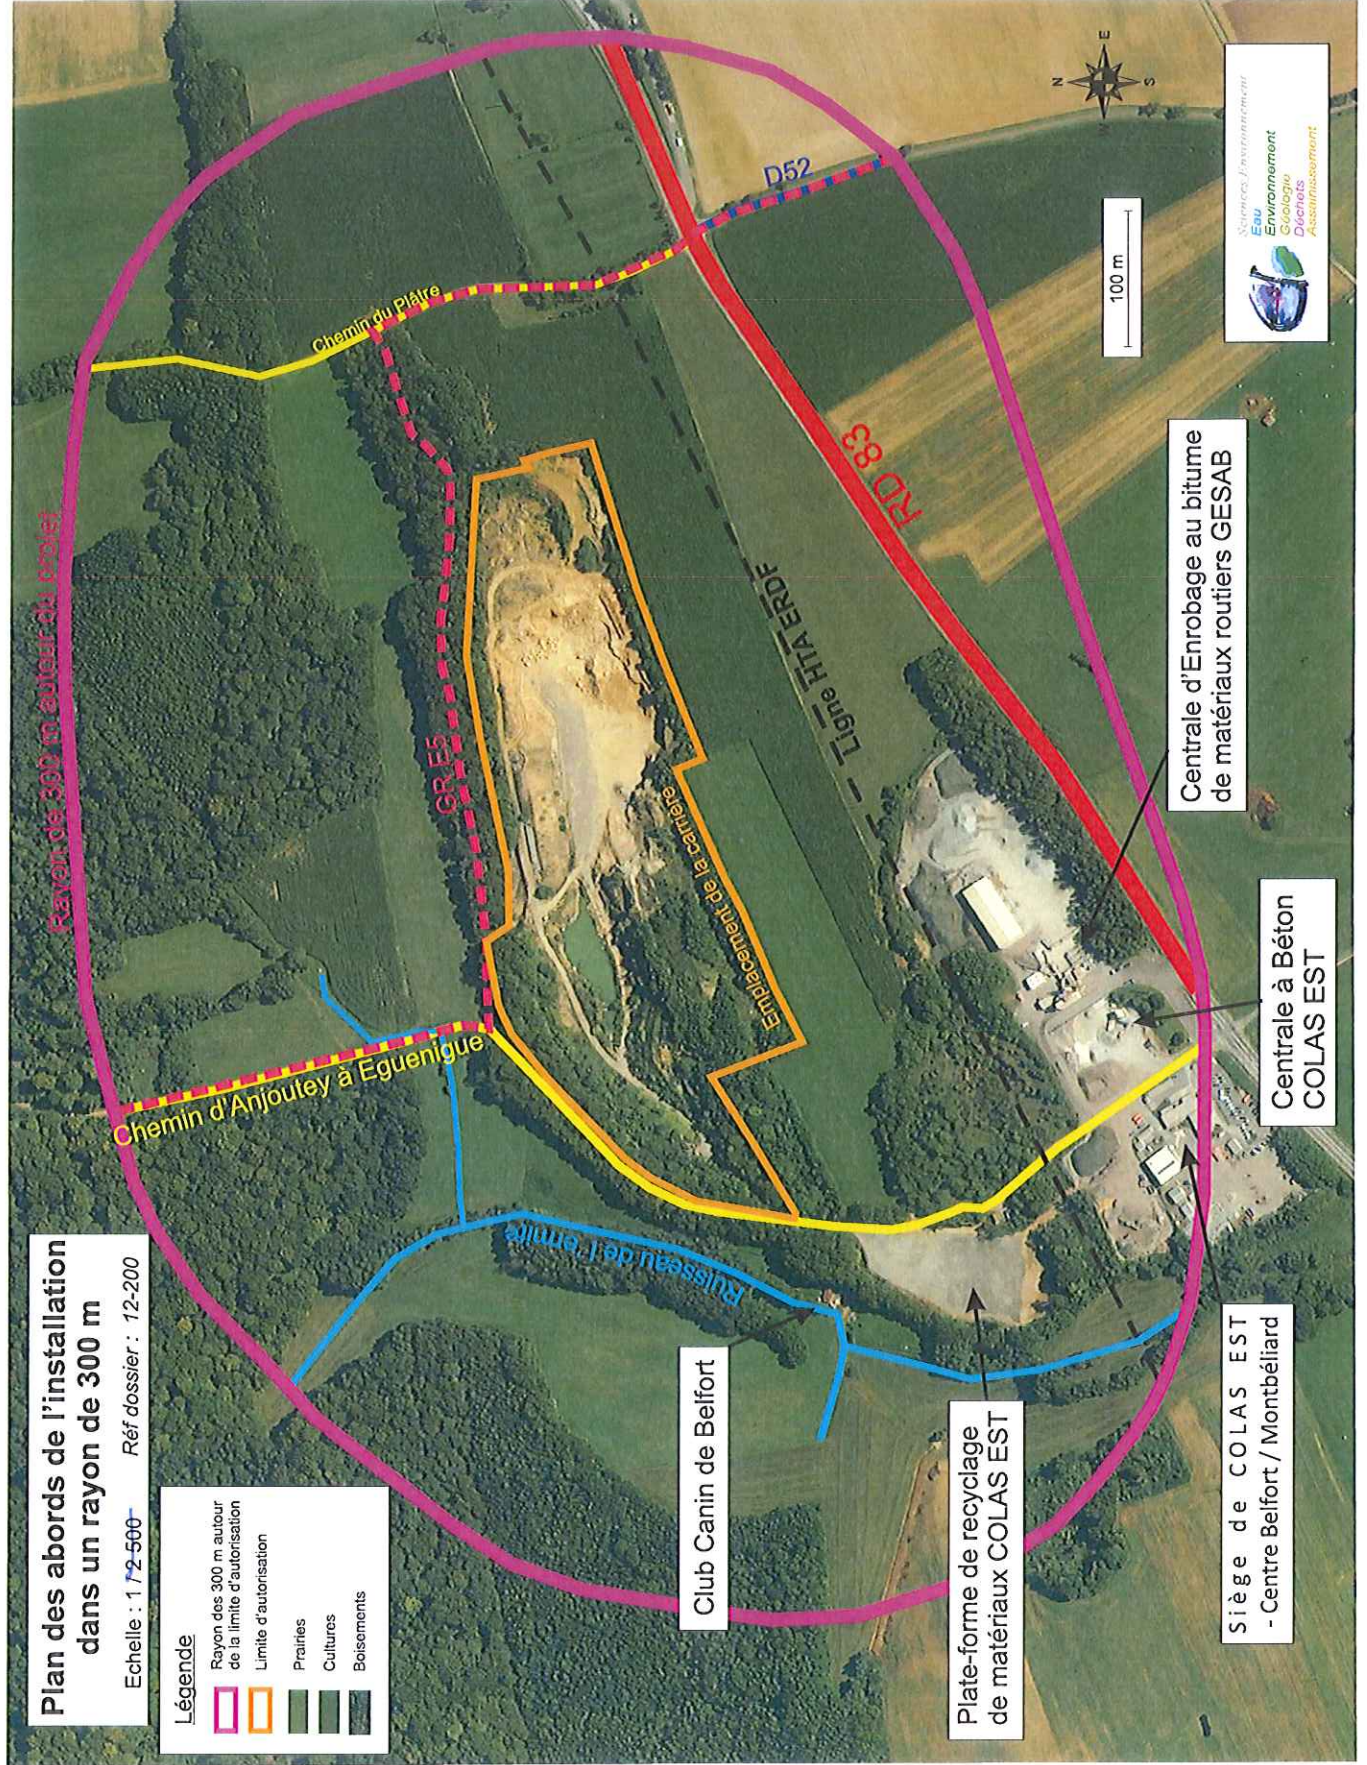

Rayon de 300 m autour de l'installation

Chemin du Plâtre

RD 83

RD 52

Ligne HTA ERDF

Emplacement de la carrière

Chemin d'Anjouley à Eguenigue

Ruisseau de l'ornie

Club Canin de Belfort

Plate-forme de recyclage de matériaux COLAS EST

Siège de COLAS EST - Centre Belfort / Montbéliard

Centrale à Béton COLAS EST

Centrale d'Enrobage au bitume de matériaux routiers GESAB

100 m

