




COUPES DU BATIMENT (LONGITUDINALE ET TRANSVERSALE)

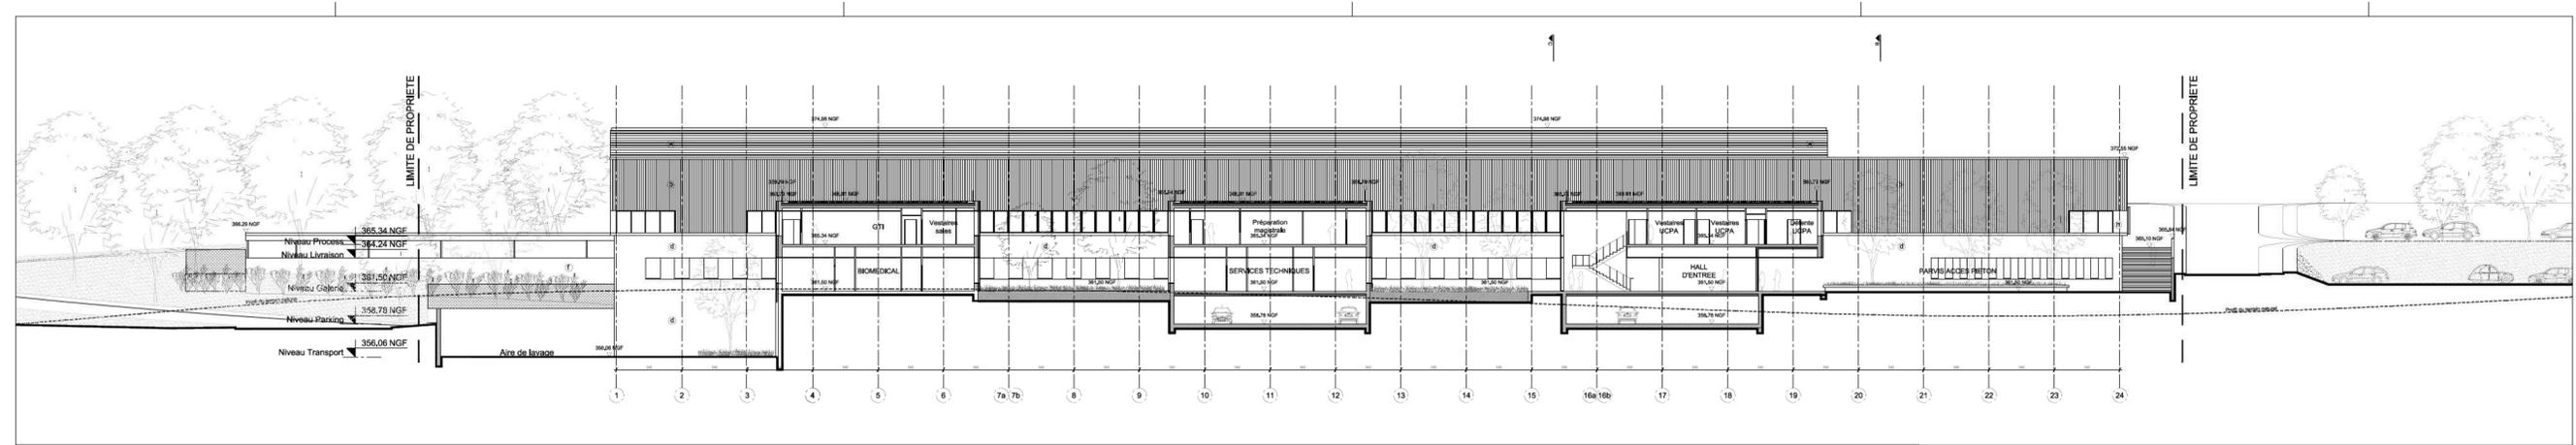


Coupe AA

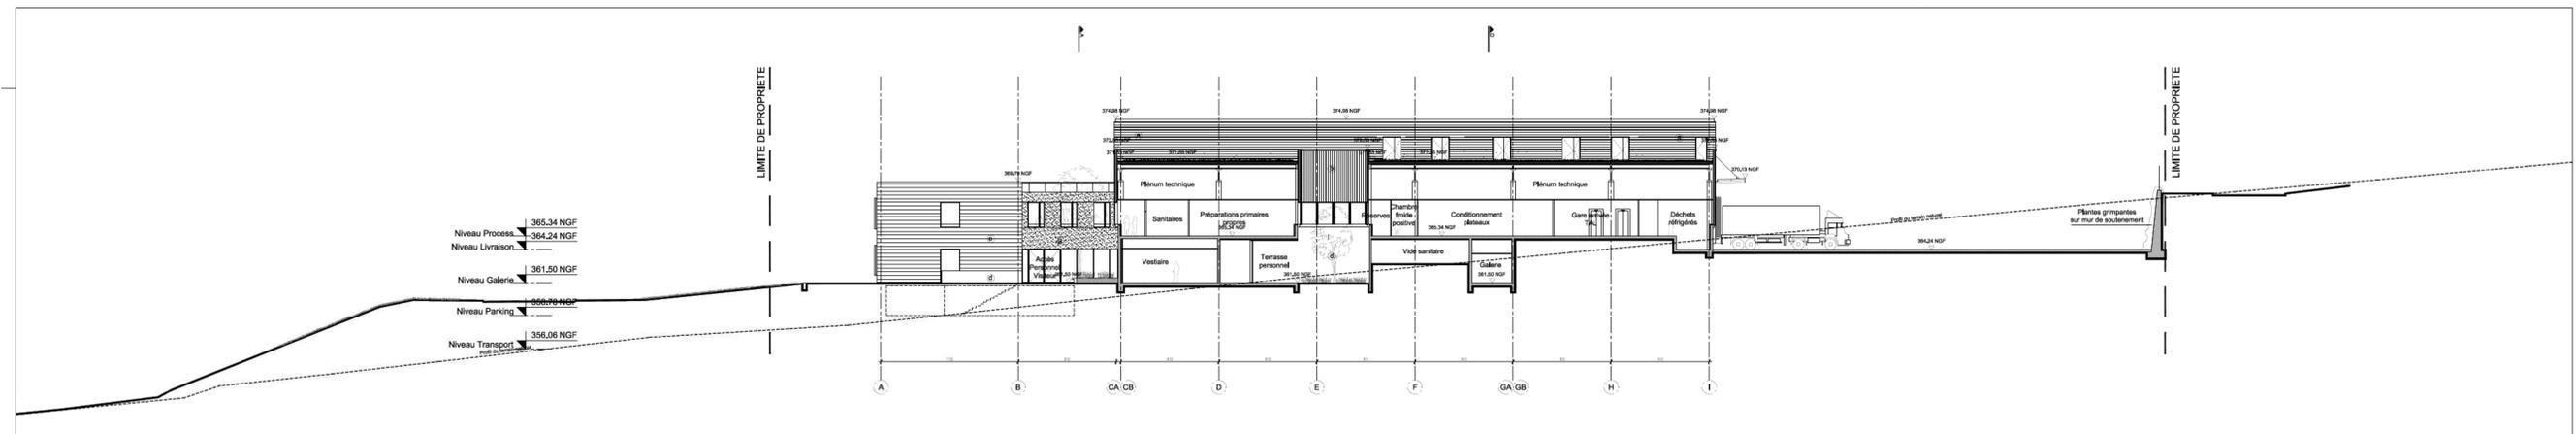

Coupe BB

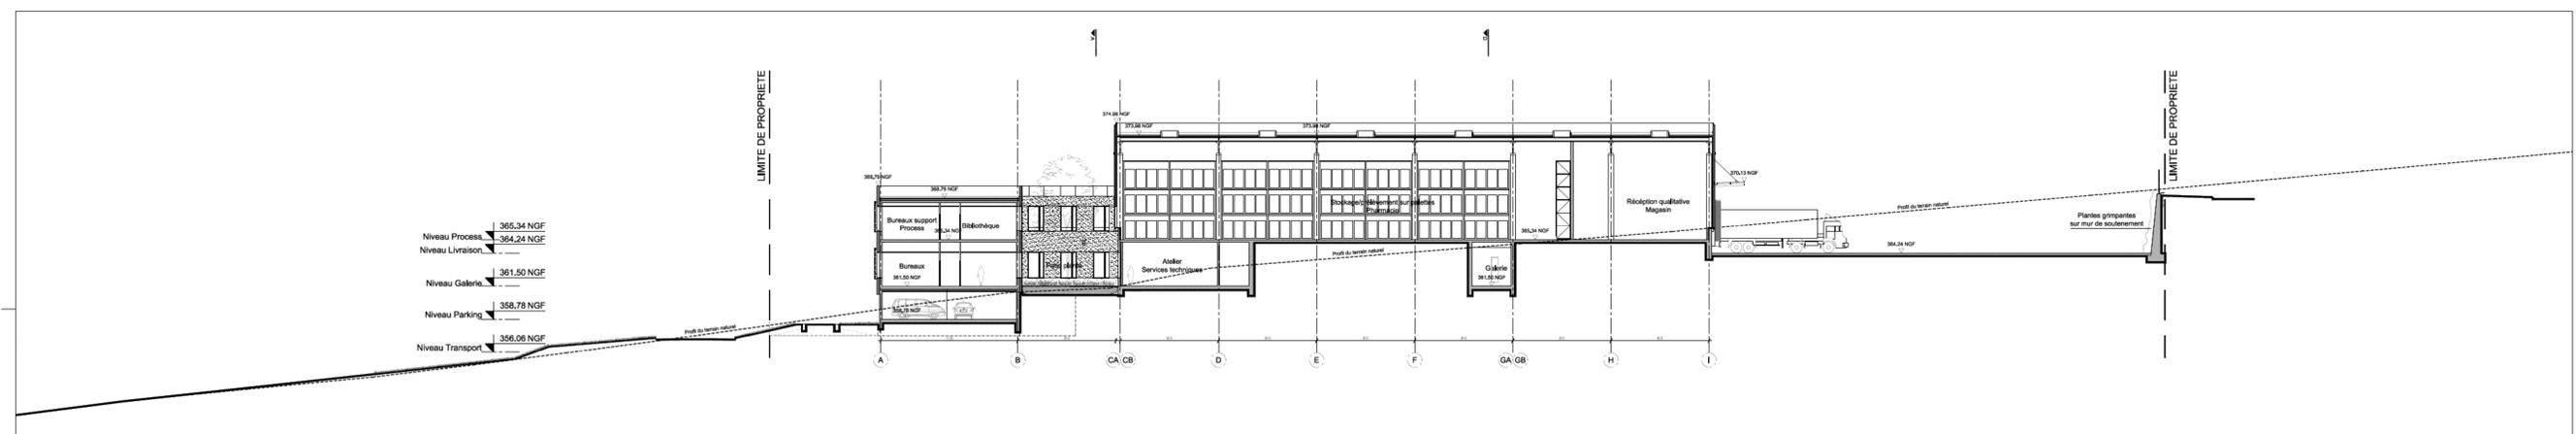


Coupe CC

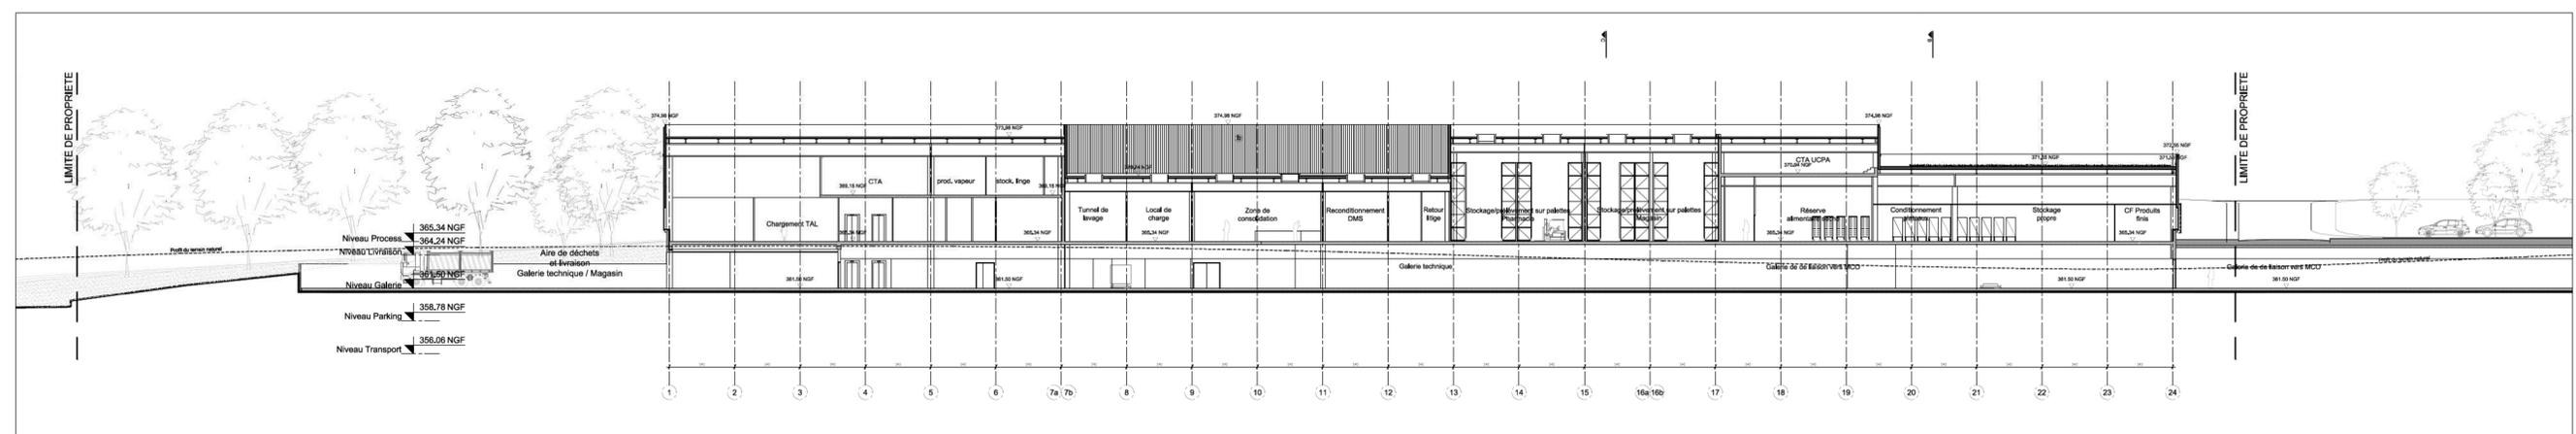

Coupe DD

- Bardage métal nervuré horizontal
- Bardage métal nervuré vertical
- Stores/ Lames orientables Aluminium anodisé naturel
- Mur béton brut lissé
- Bardage métal plan
- Mur béton brut
- RME (dans patios)
- Capotage métallique

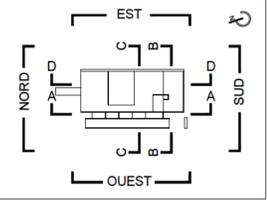

Pôle logistique hospitalier
Nord Franche Comté
Commune de Trévenans

Maître d'ouvrage	CARRE MEDIAN
Entreprise Générale (Mandataire)	CAMPENON BERNARD Franche Comté
Architecte	ARCHITECTE ATELIERS 234
BET Fluides / VRD	INGEROP Conseil et Ingénierie
BE HQE	ETAMINE
BE Cuisine	QUIDORT grandes Cuisines
BE Blanchisserie	ASSYSTEM
Installateur Blanchisserie	KANNIESSER
Installateur T.A.L.	
Bureau de contrôle	SOCOTEC
Coordinateur SPS	SOCOTEC

PC DATE: 12/10/2012
ECHELLE: 1/200

Nota: Ces plans sont exclusivement réservés à l'obtention des autorisations administratives; ils ne peuvent en aucun cas servir à l'exécution des ouvrages.

PC3
Coupes AA, BB, CC, DD
du terrain de la construction

AFICHE	DICTIONNAIRE	PHASE	DATE	ZONE	TYPE	NIVEAU	NUMERO	INDEX
167	234	PC	ARC	TZ	CPE	TN	PC03	-