Préfecture du Territoire de Belfort m. le Préfet 1 rue Bartholdi 90000 BELFORT
PROJET DE REHABILITATION DU BUREAU DE LA CIRCULATION
1 rue Bartholdi 90000 Belfort

projet phase DET / OPC: PLANNING PREVISIONNEL DES TRAVAUX
édité le 21 mai 2015, par Jean-Christophe MURINGER Architecte
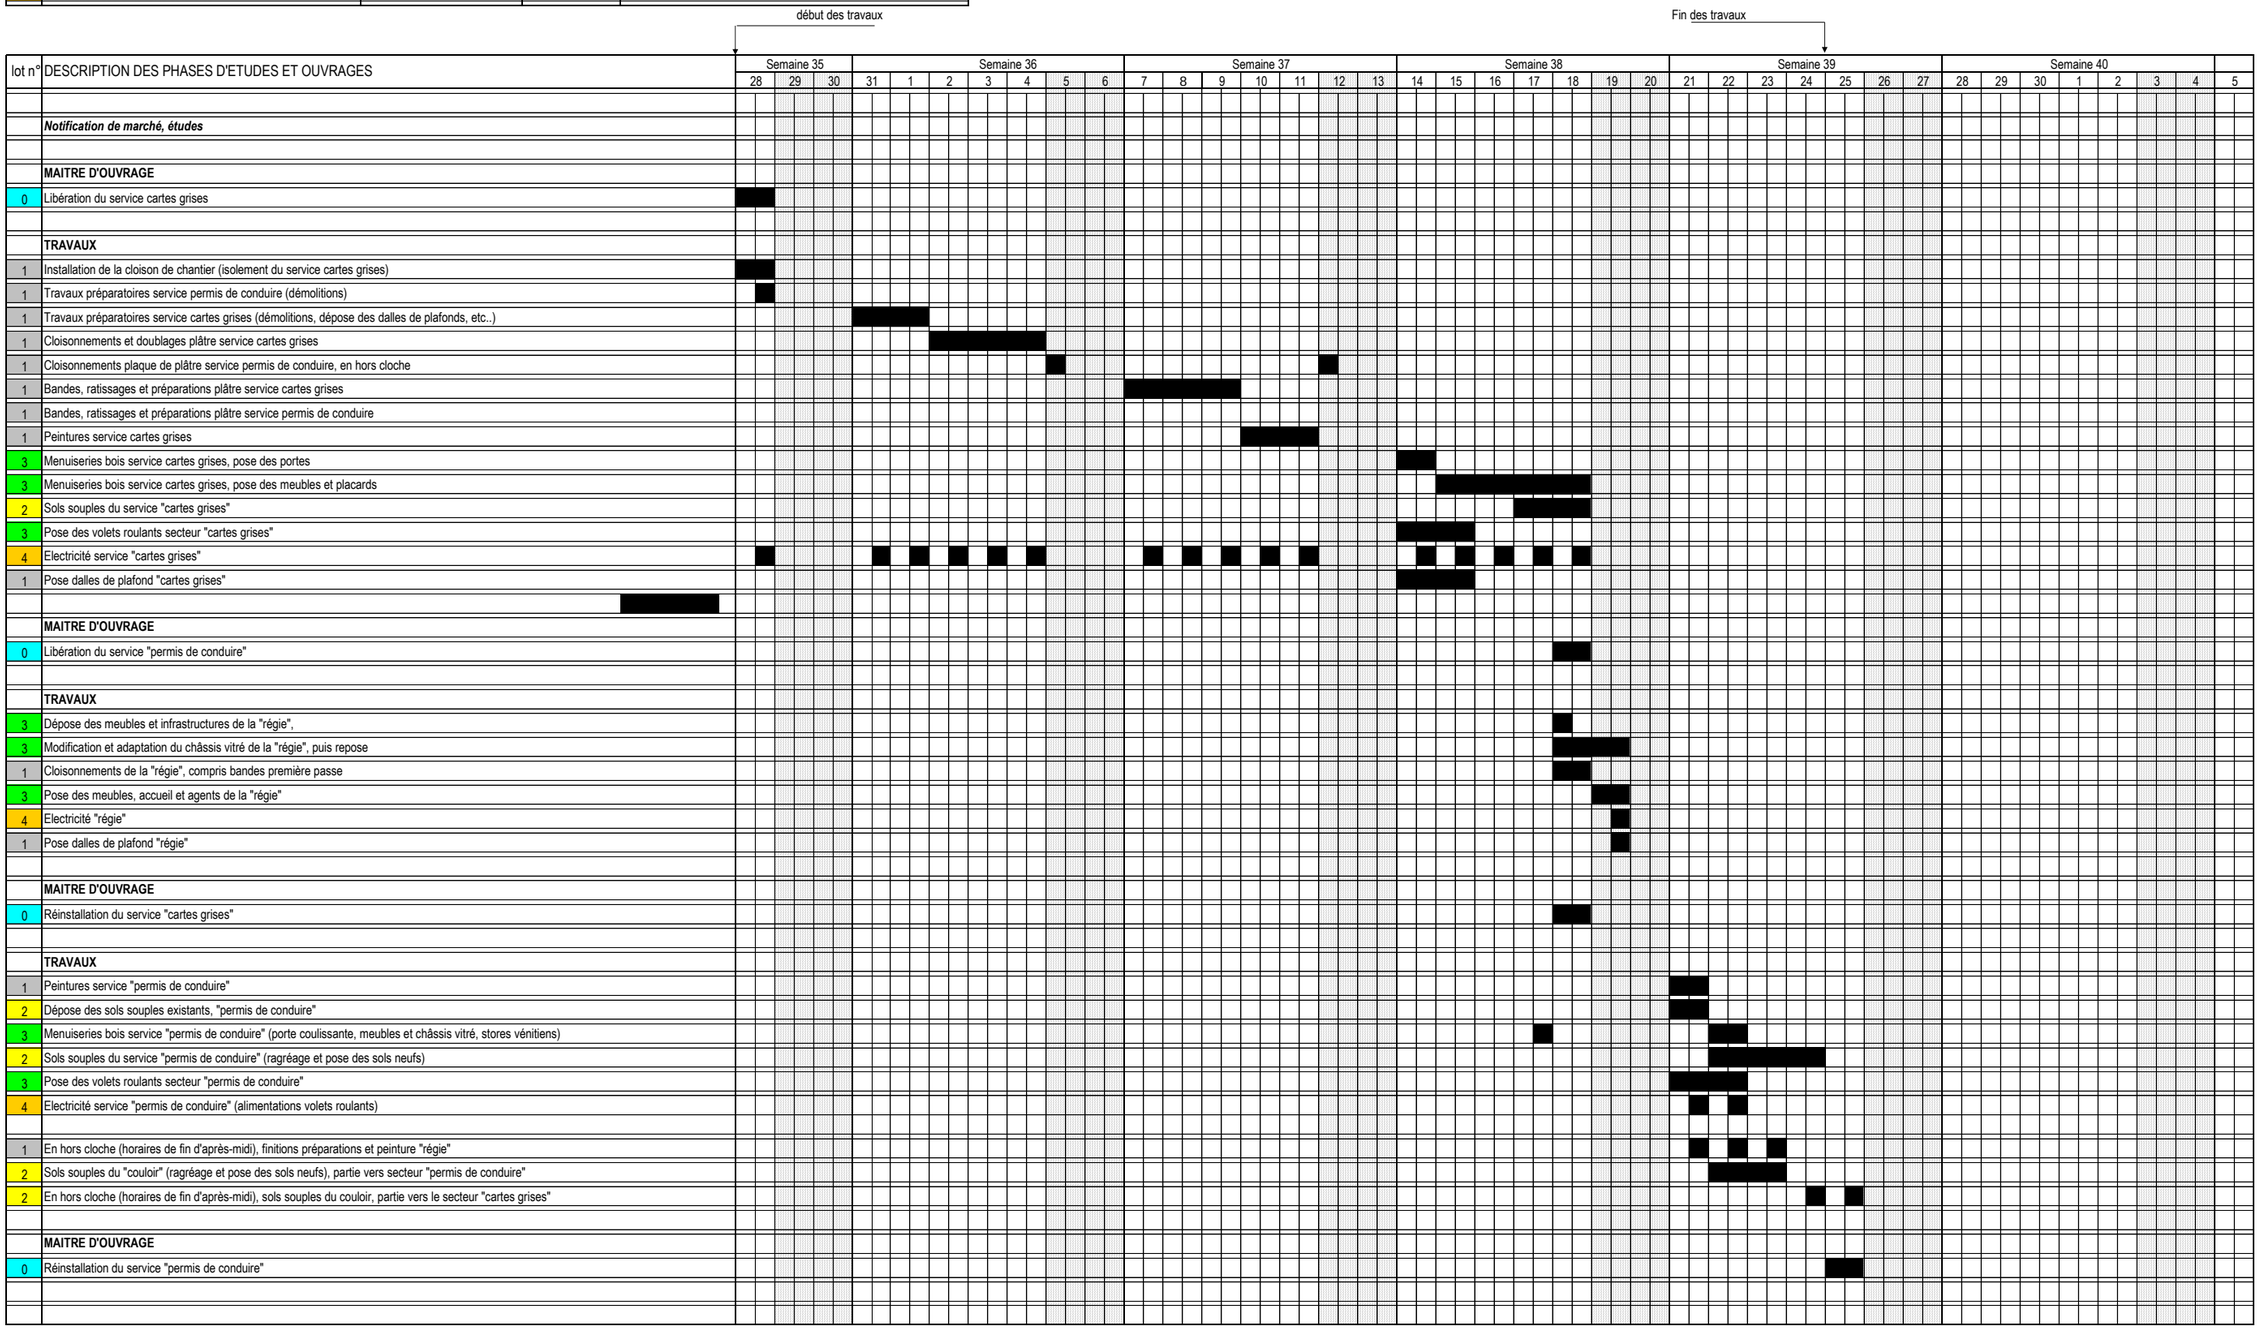
	LOTS		tél.	mail
0	représentant du Maître d'Ouvrage	m. Debruycker	03 84 57 15 68	herve.debruycker@territoire-de-belfort.gouv.fr
0	Jean-Christophe Muringer, architecte	m. Muringer	03 84 54 06 36	architecte@jcmuringer.com
1	Plaquisterie / Peintures / Travaux préparatoires / Faux-plafonds			
2	Revêtements de sols souples			
3	Menuiserie Bois			
4	Electricité - courants forts et faibles