




Aménagement de la promenade des berges de la Savoureuse

Dossier d'autorisation unique / Permis d'aménager

Profil en long - Seuil des Arts



N° affaire :	FLG42 333D	N° plan :	5A	Date :	30/05/2017	Indice :	B	Echelle :	1/100	Fichier :	Plan_d'aménagement.dwg	
B	30/05/2017	Modifications					O.B.	S.HE.	R.C.			
A	13/02/2017	Première édition					B.R	S.HE	R.C			
Indice	Date	Modifications					Rédacteur	Vérification	Validation			

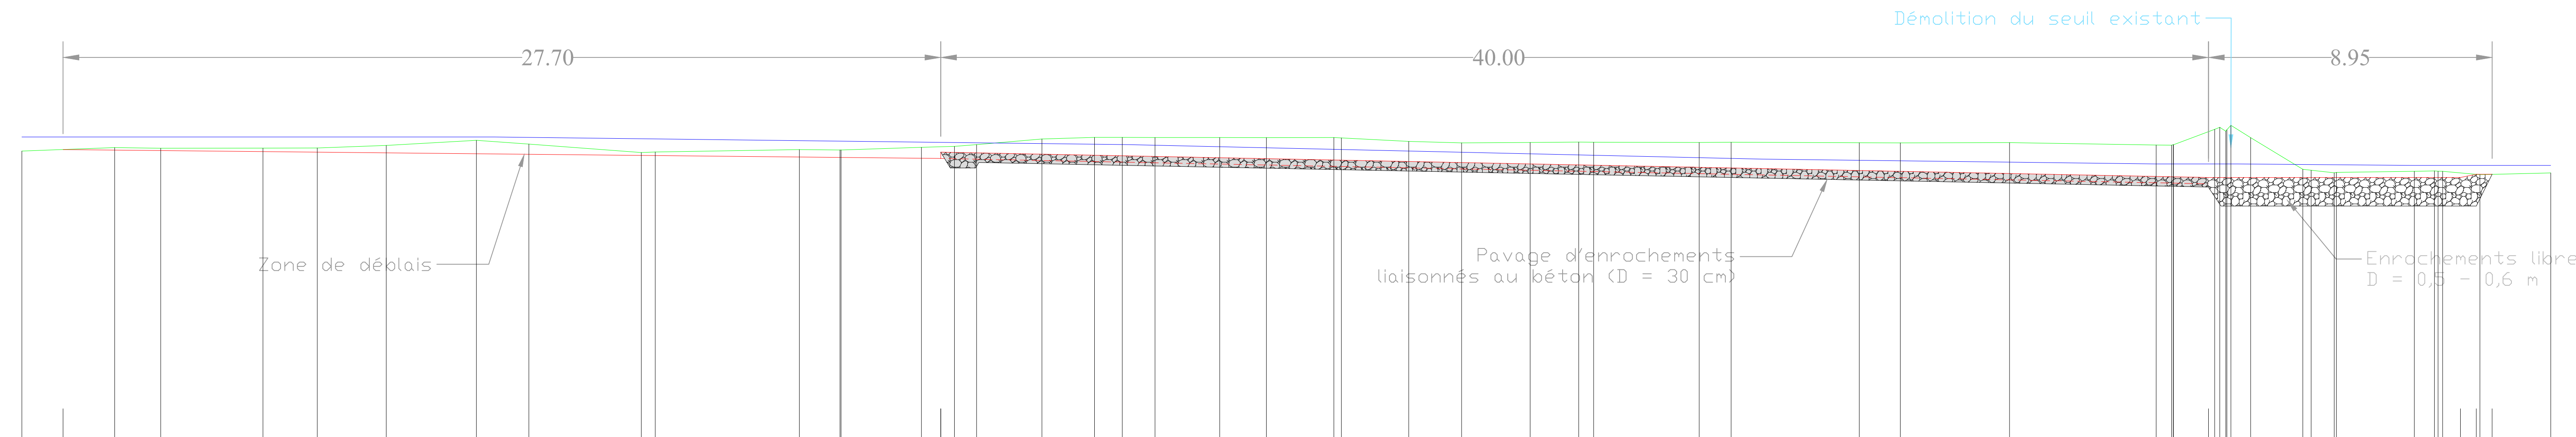

Echelle en X : 1/100
Echelle en Y : 1/100

PC : 346.00 m

Numéros des points TN EA	1	2	4	5	6	7	8	9	11	14	16	17	18	20	21	23	25	26	27	28	30	32	34	35	36	38	40	43	44	
Altitudes TN EA	350.53	350.54	350.23	350.23	350.51	350.87	350.35	350.09	350.18	350.25	350.34	350.52	350.57	350.56	350.68	350.95	350.44	350.39	350.45	350.42	350.41	350.41	350.33	350.48	350.52	350.48	350.50	350.39	350.40	
Numéros des points TN EP		1									2														4					7
Altitudes TN EP		350.16									350.50														350.10				350.10	
Distances cumulées TN EP		1.000									20.091														40.000				77.941	
Distances partielles TN EP											27.891														40.000				8.950	
Altitude ligne d'eau Module	350.00						350.00				350.34													350.48	350.47	350.47	350.48	350.48	350.48	