




Profil dessiné par Covadis

Echelle en X : 1/100

Echelle en Y : 1/100

PC : 341.00 m

Numéros des points TN	1	2	3	4	5	6	7	8	9	10	11	12	13	14	15	16	18	20	21	22	32	36	39	45	46	47	49	51	53	54	55	57
Altitudes TN	352,57	352,56	352,51	352,50	352,48	352,41	352,37	352,41	352,40	352,39	352,39	352,44	352,43	352,32	352,31	352,40	352,49	352,50	352,49	352,53	352,54	352,54	352,54	352,10	351,42	351,50	351,55	351,57	351,75	351,77		
Distances partielles TN		1,384	2,729	2,552	2,378	2,759	2,127	2,744	2,389	3,142	1,854	3,507	1,447	3,578	1,390	3,969	5,071	1,423	1,406	1,309	1,273	1,013	1,032	1,862	1,391	4,456	4,734	5,127	4,599	1,359	3,964	2,219
Distances cumulées TN	0,000	1,384	4,113	6,665	9,043	11,802	13,929	16,673	19,062	22,204	24,058	27,565	29,012	32,590	33,980	37,949	43,020	44,443	45,849	47,158	48,431	49,444	50,476	52,338	53,729	56,185	60,919	66,046	71,175	75,139	80,103	
Altitude ligne d'eau Module		353,12	353,12	353,12	353,12	353,06	353,00	352,81	352,81	352,66	352,66	353,45	352,45	352,34	352,34	352,28	352,28	352,26	352,26	352,16	352,16	352,14	352,09	352,08								

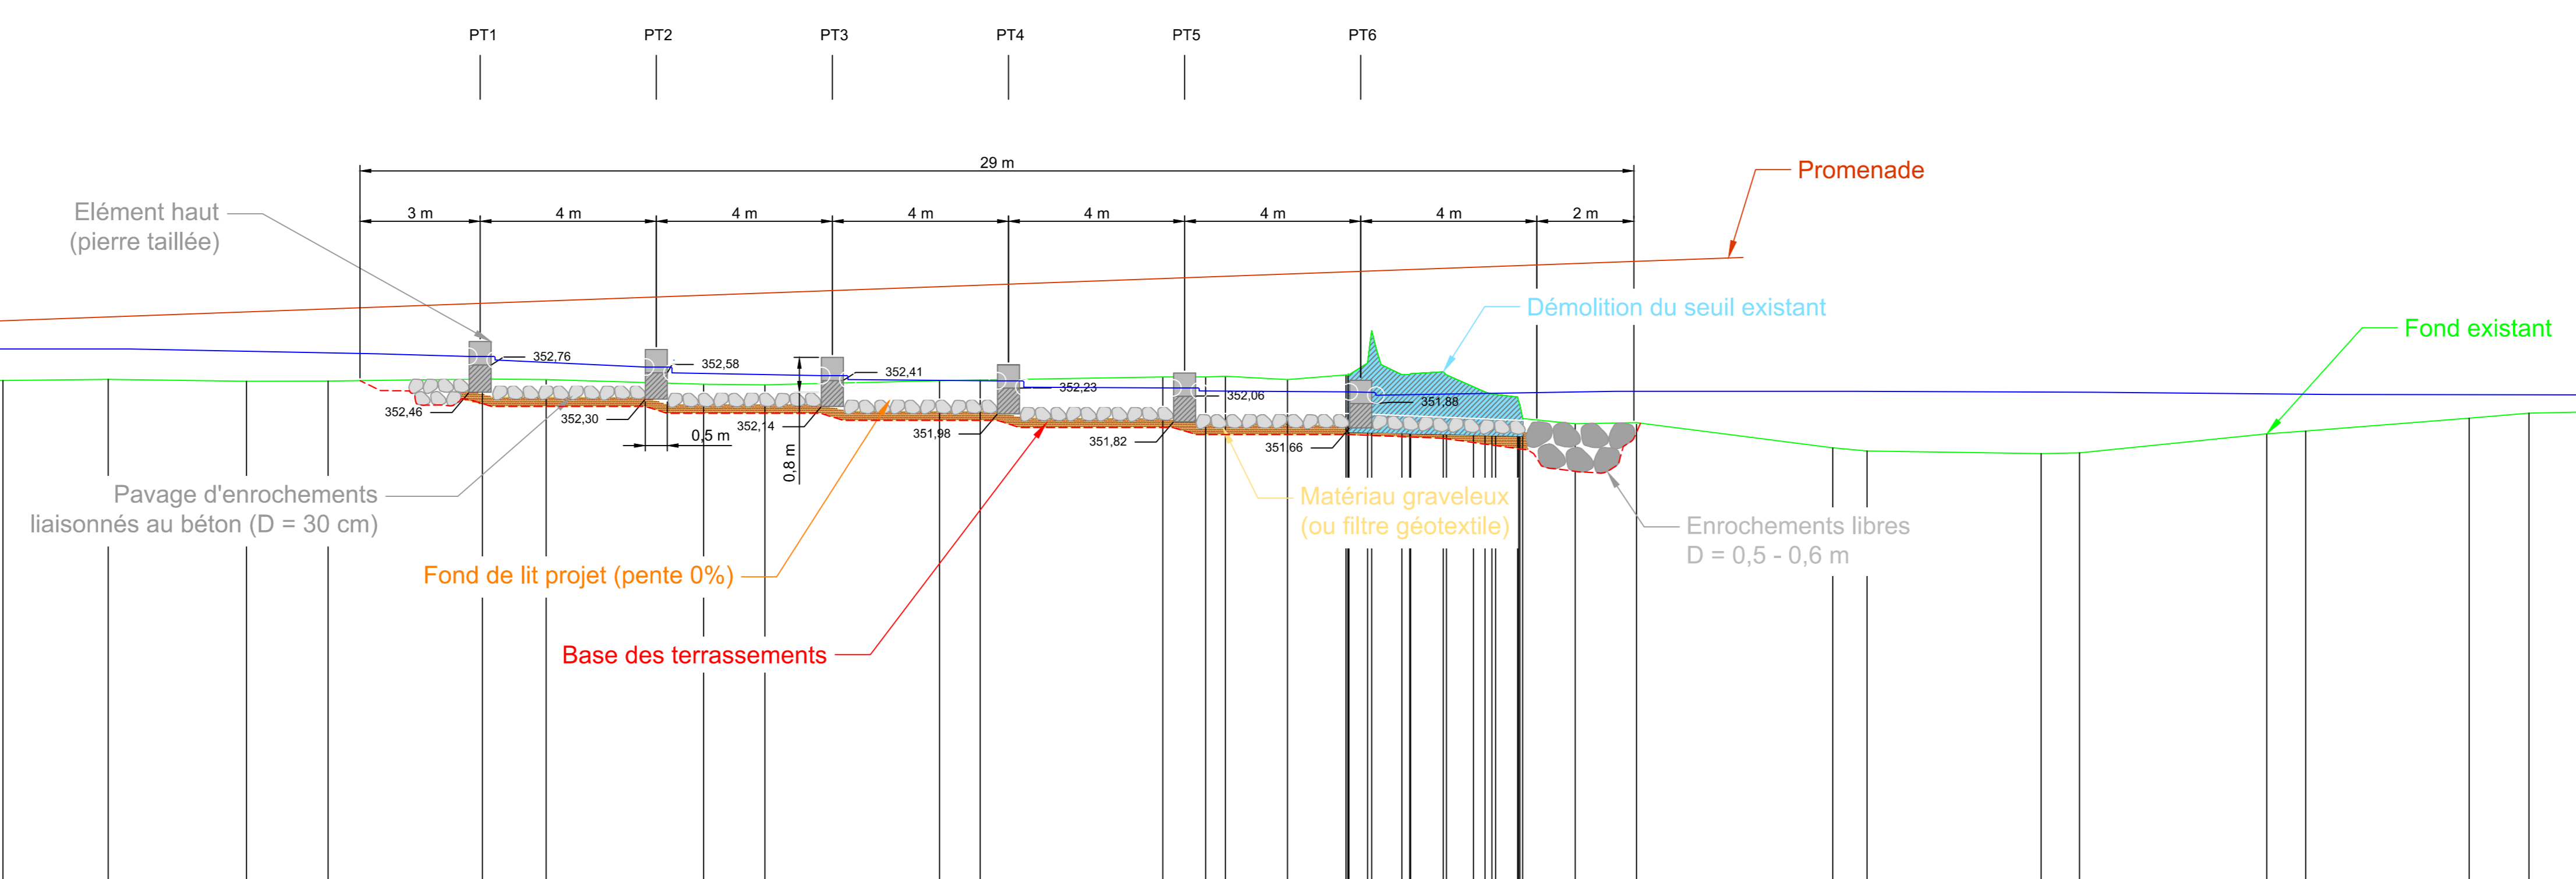

Aménagement de la promenade des berges de la Savoureuse

Dossier d'autorisation unique / Permis d'aménager

Profil en long - Seuil Richelieu



N° affaire :	FLG 42333D	N° plan :	SB	Date :	30/05/2017	Indice :	B	Echelle :	1/100	Fichier :	PL_seuil_Richelieu_modulo.dwg
B	30/05/2017	Modifications		B.R.	E.H.	R.C.					
A	20/12/2016	Première édition		B.R.	E.H.	R.C.					
Indice	Date	Modifications		Rédacteur	Vérification	Validation					