


Echelle en X : 1/100
Echelle en Y : 1/100

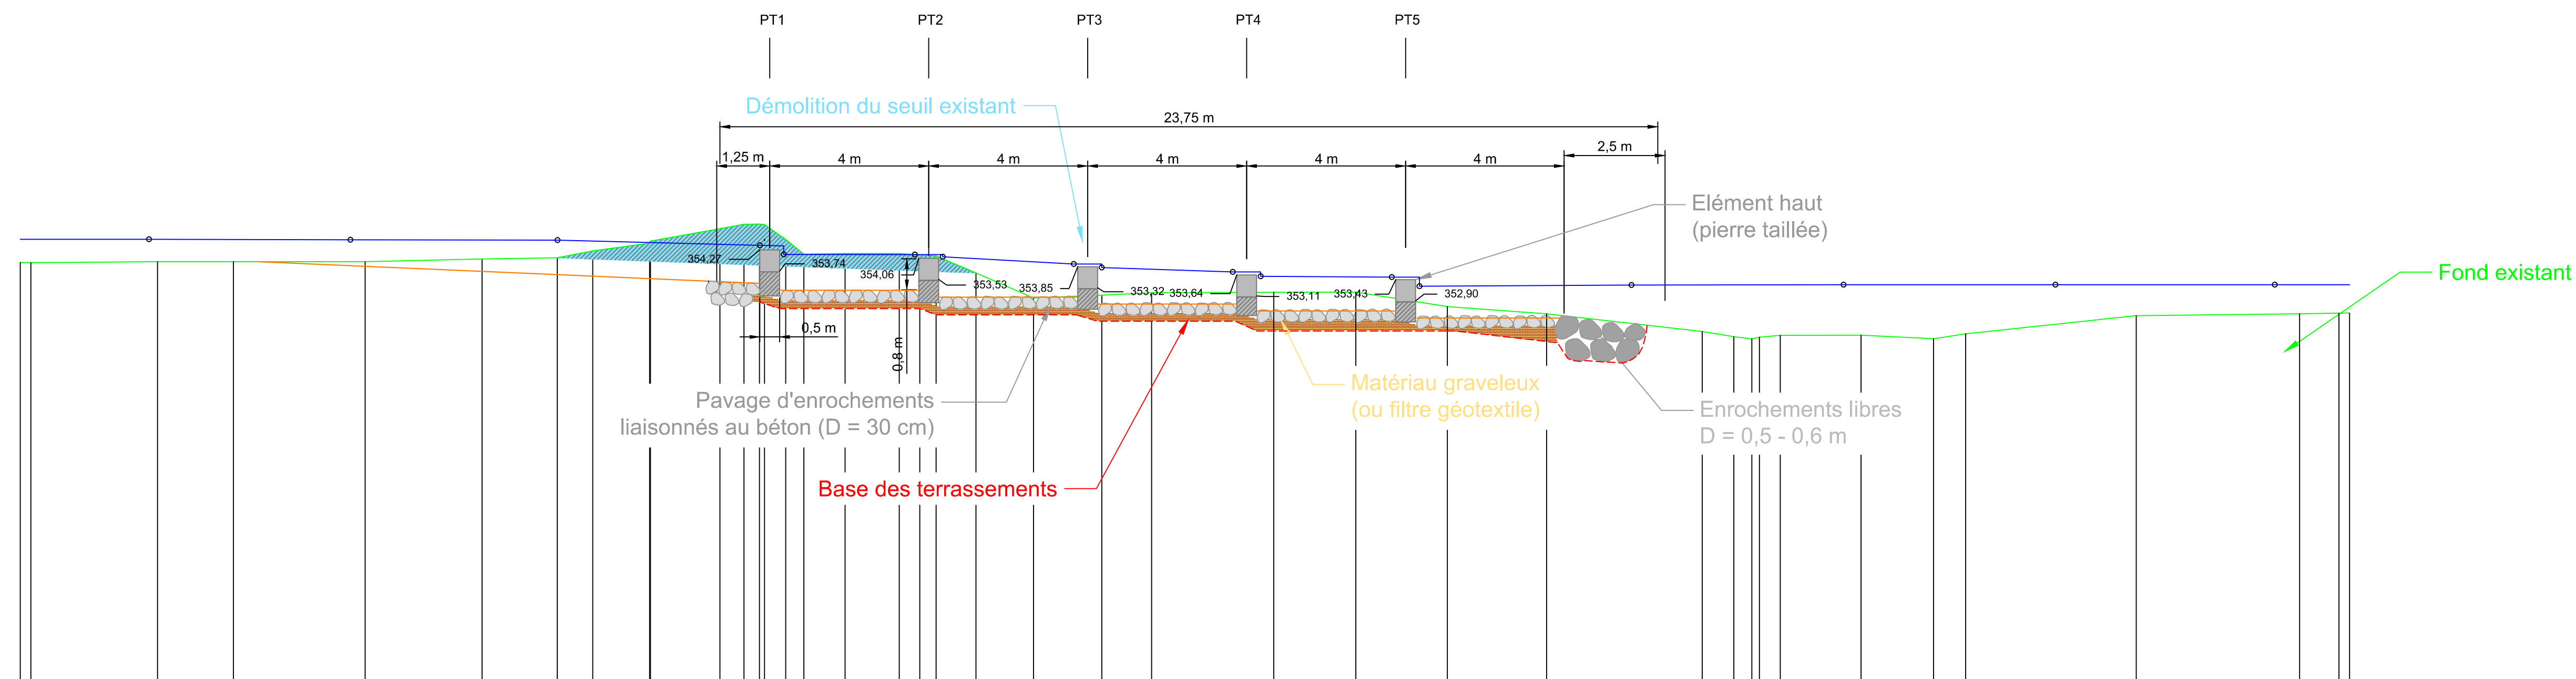

PC : 343.00 m

Numéros des points TN	1	3	4	5	6	7	9	11	14	17	18	21	22	23	24	25	26	27	28	29	31	34	35	37	38	40	
Altitudes TN	353.00	353.52	353.52	353.52	353.69	353.72	354.09	354.44	354.55	353.82	353.82	353.33	352.71	352.77	352.54	352.90	352.85	352.49	352.31	351.96	351.96	351.77	351.59	352.26	352.31	352.33	
Distances cumulées TN	0.000	3.453	6.906	10.359	13.812	17.265	20.718	24.171	27.624	31.077	34.530	37.983	41.436	44.889	48.342	51.795	55.248	58.701	62.154	65.607	69.060	72.513	75.966	79.419	82.872	86.325	
Distances partielles TN		3.453	3.453	3.453	3.453	3.453	3.453	3.453	3.453	3.453	3.453	3.453	3.453	3.453	3.453	3.453	3.453	3.453	3.453	3.453	3.453	3.453	3.453	3.453	3.453	3.453	
Altitude ligne d'eau Module		354.18	354.17	354.16	354.15	354.14	354.13	354.12	354.11	354.10	354.09	354.08	354.07	354.06	354.05	354.04	354.03	354.02	354.01	354.00	353.99	353.98	353.97	353.96	353.95	353.94	353.93



Aménagement de la promenade des berges de la Savoureuse

Dossier d'autorisation unique / Permis d'aménager

Profil en long - Seuil Gambetta



N° affaire : FLG 42333D | N° plan : SC | Date : 30/05/2017 | Indice : B | Echelle : 1/100 | Fichier : PL_Seuil_Gambetta_module.dwg

Indice	Date	Modifications	Rédacteur	Vérification	Validation
B	30/05/2017	Modifications	O.B.	E.H.	R.C.
A	20/12/2016	Première édition	B.R.	E.H.	R.C.