




COUPE SUIVANT PROFIL 1.1

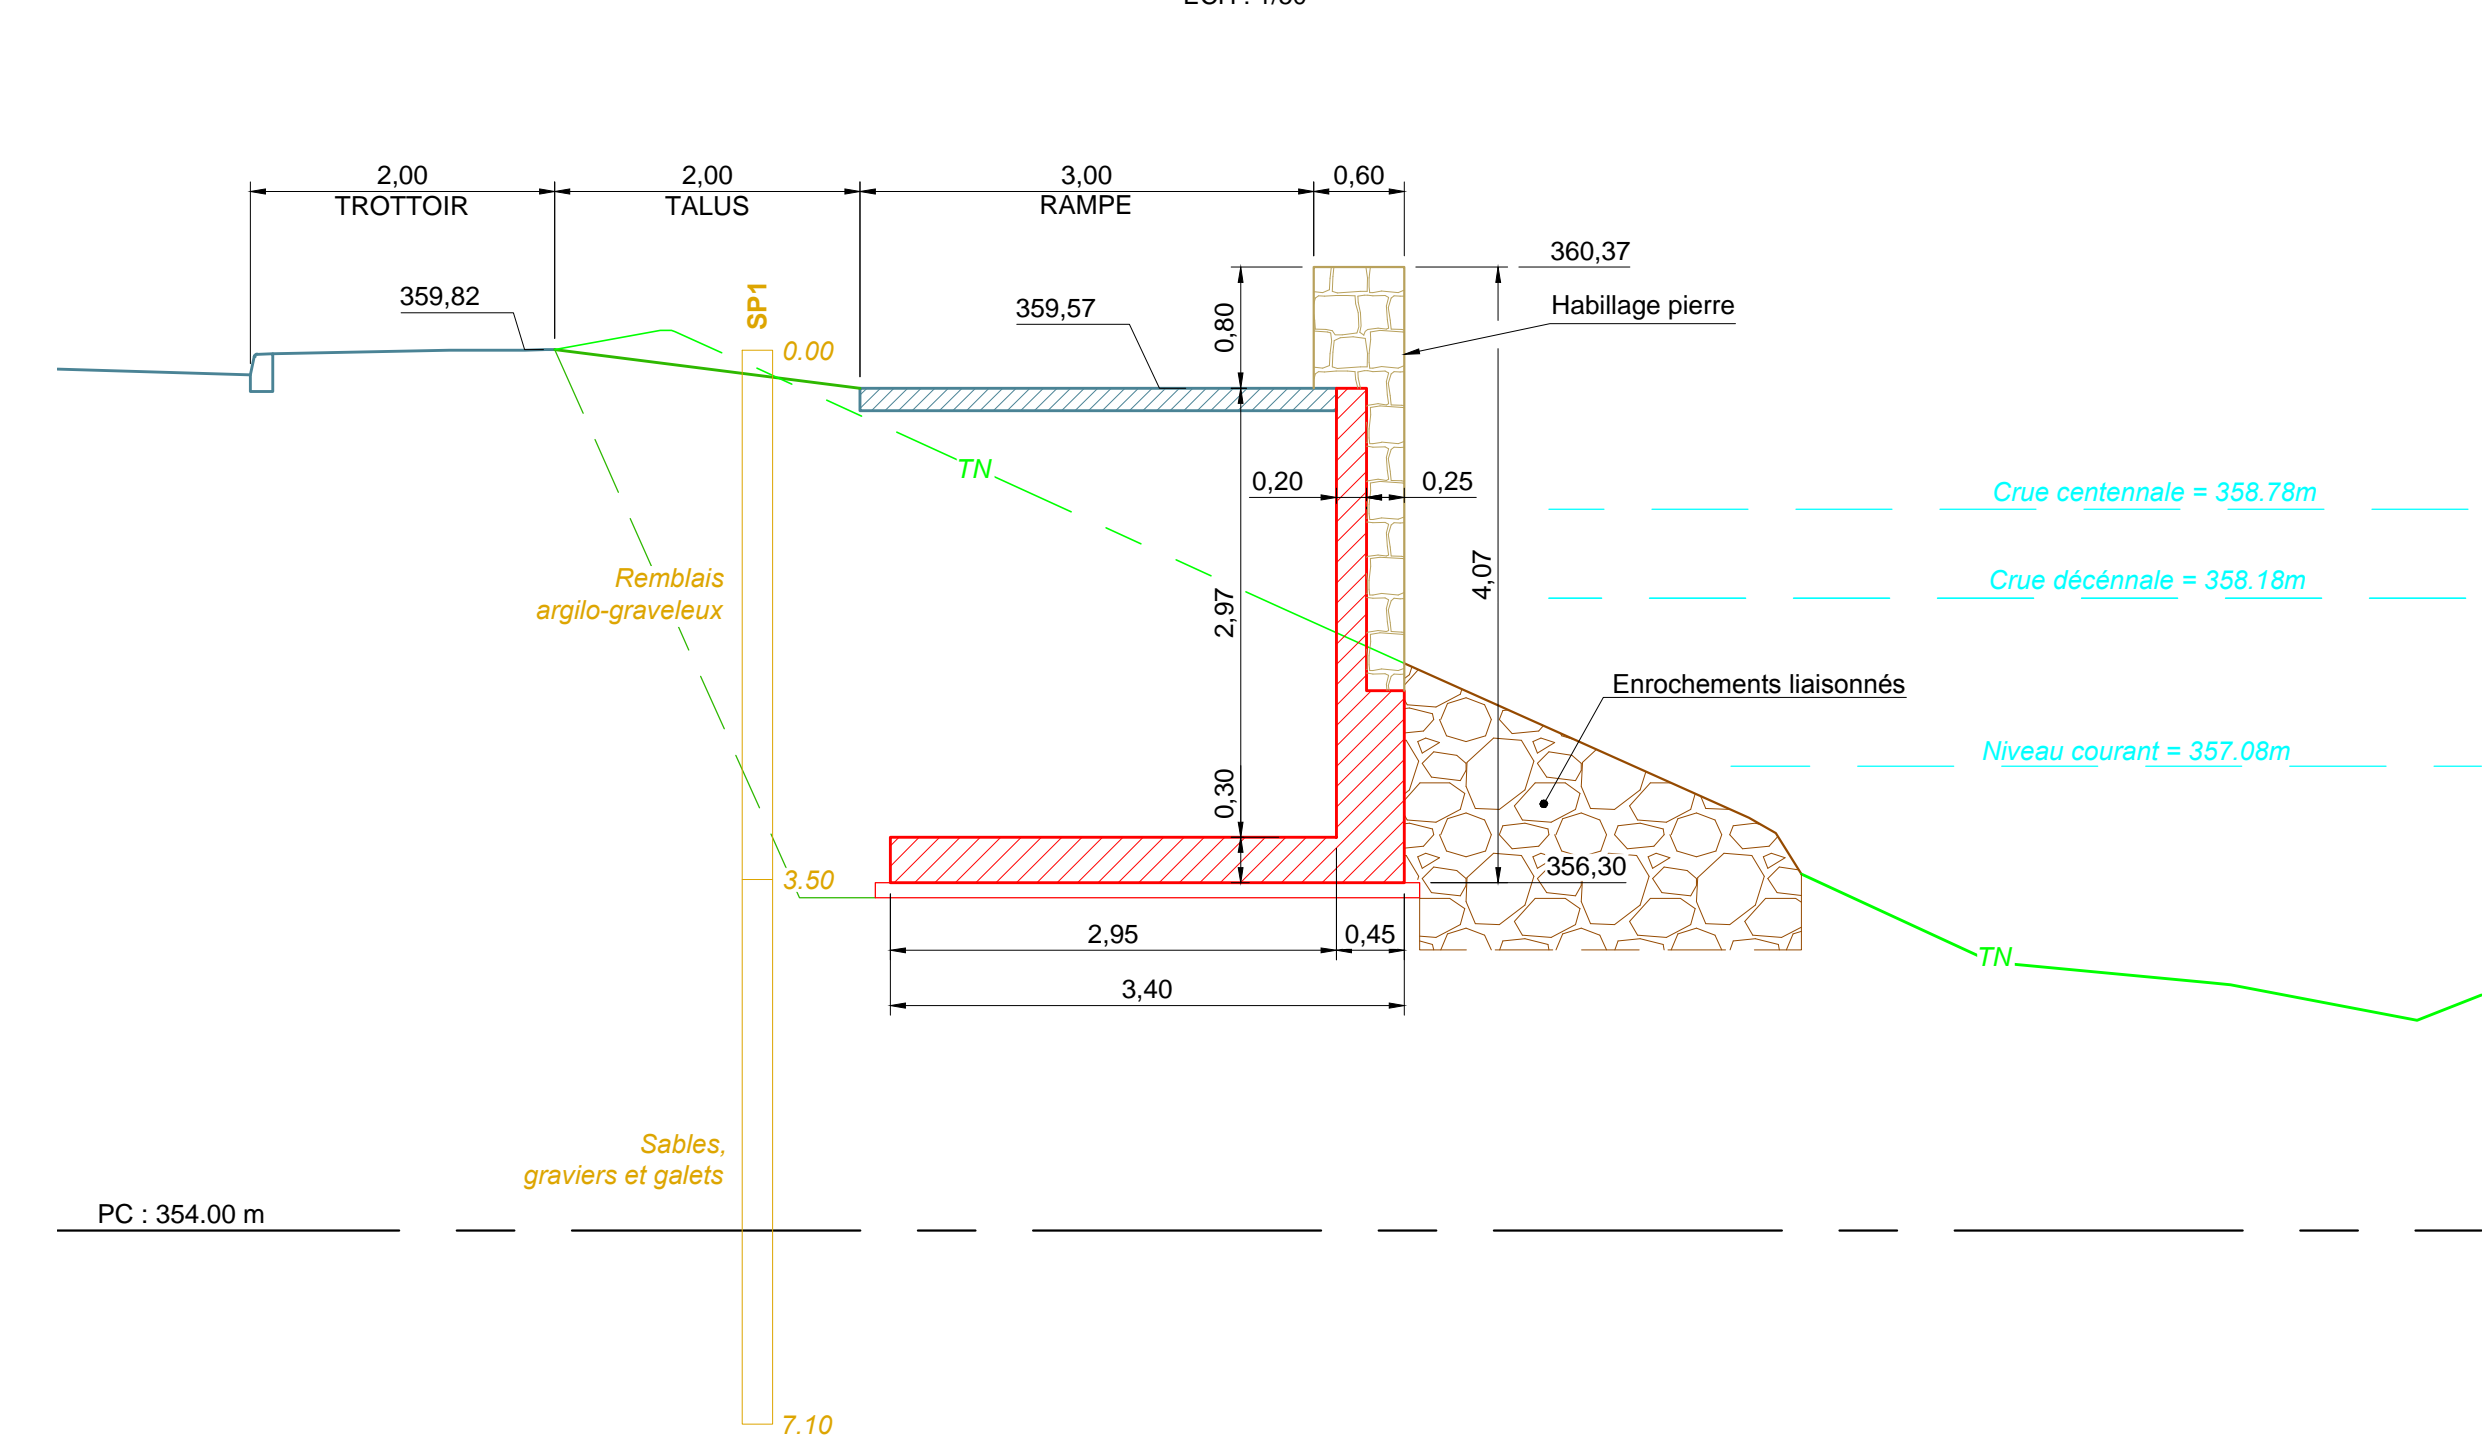


COUPE SUIVANT PROFIL 1.2

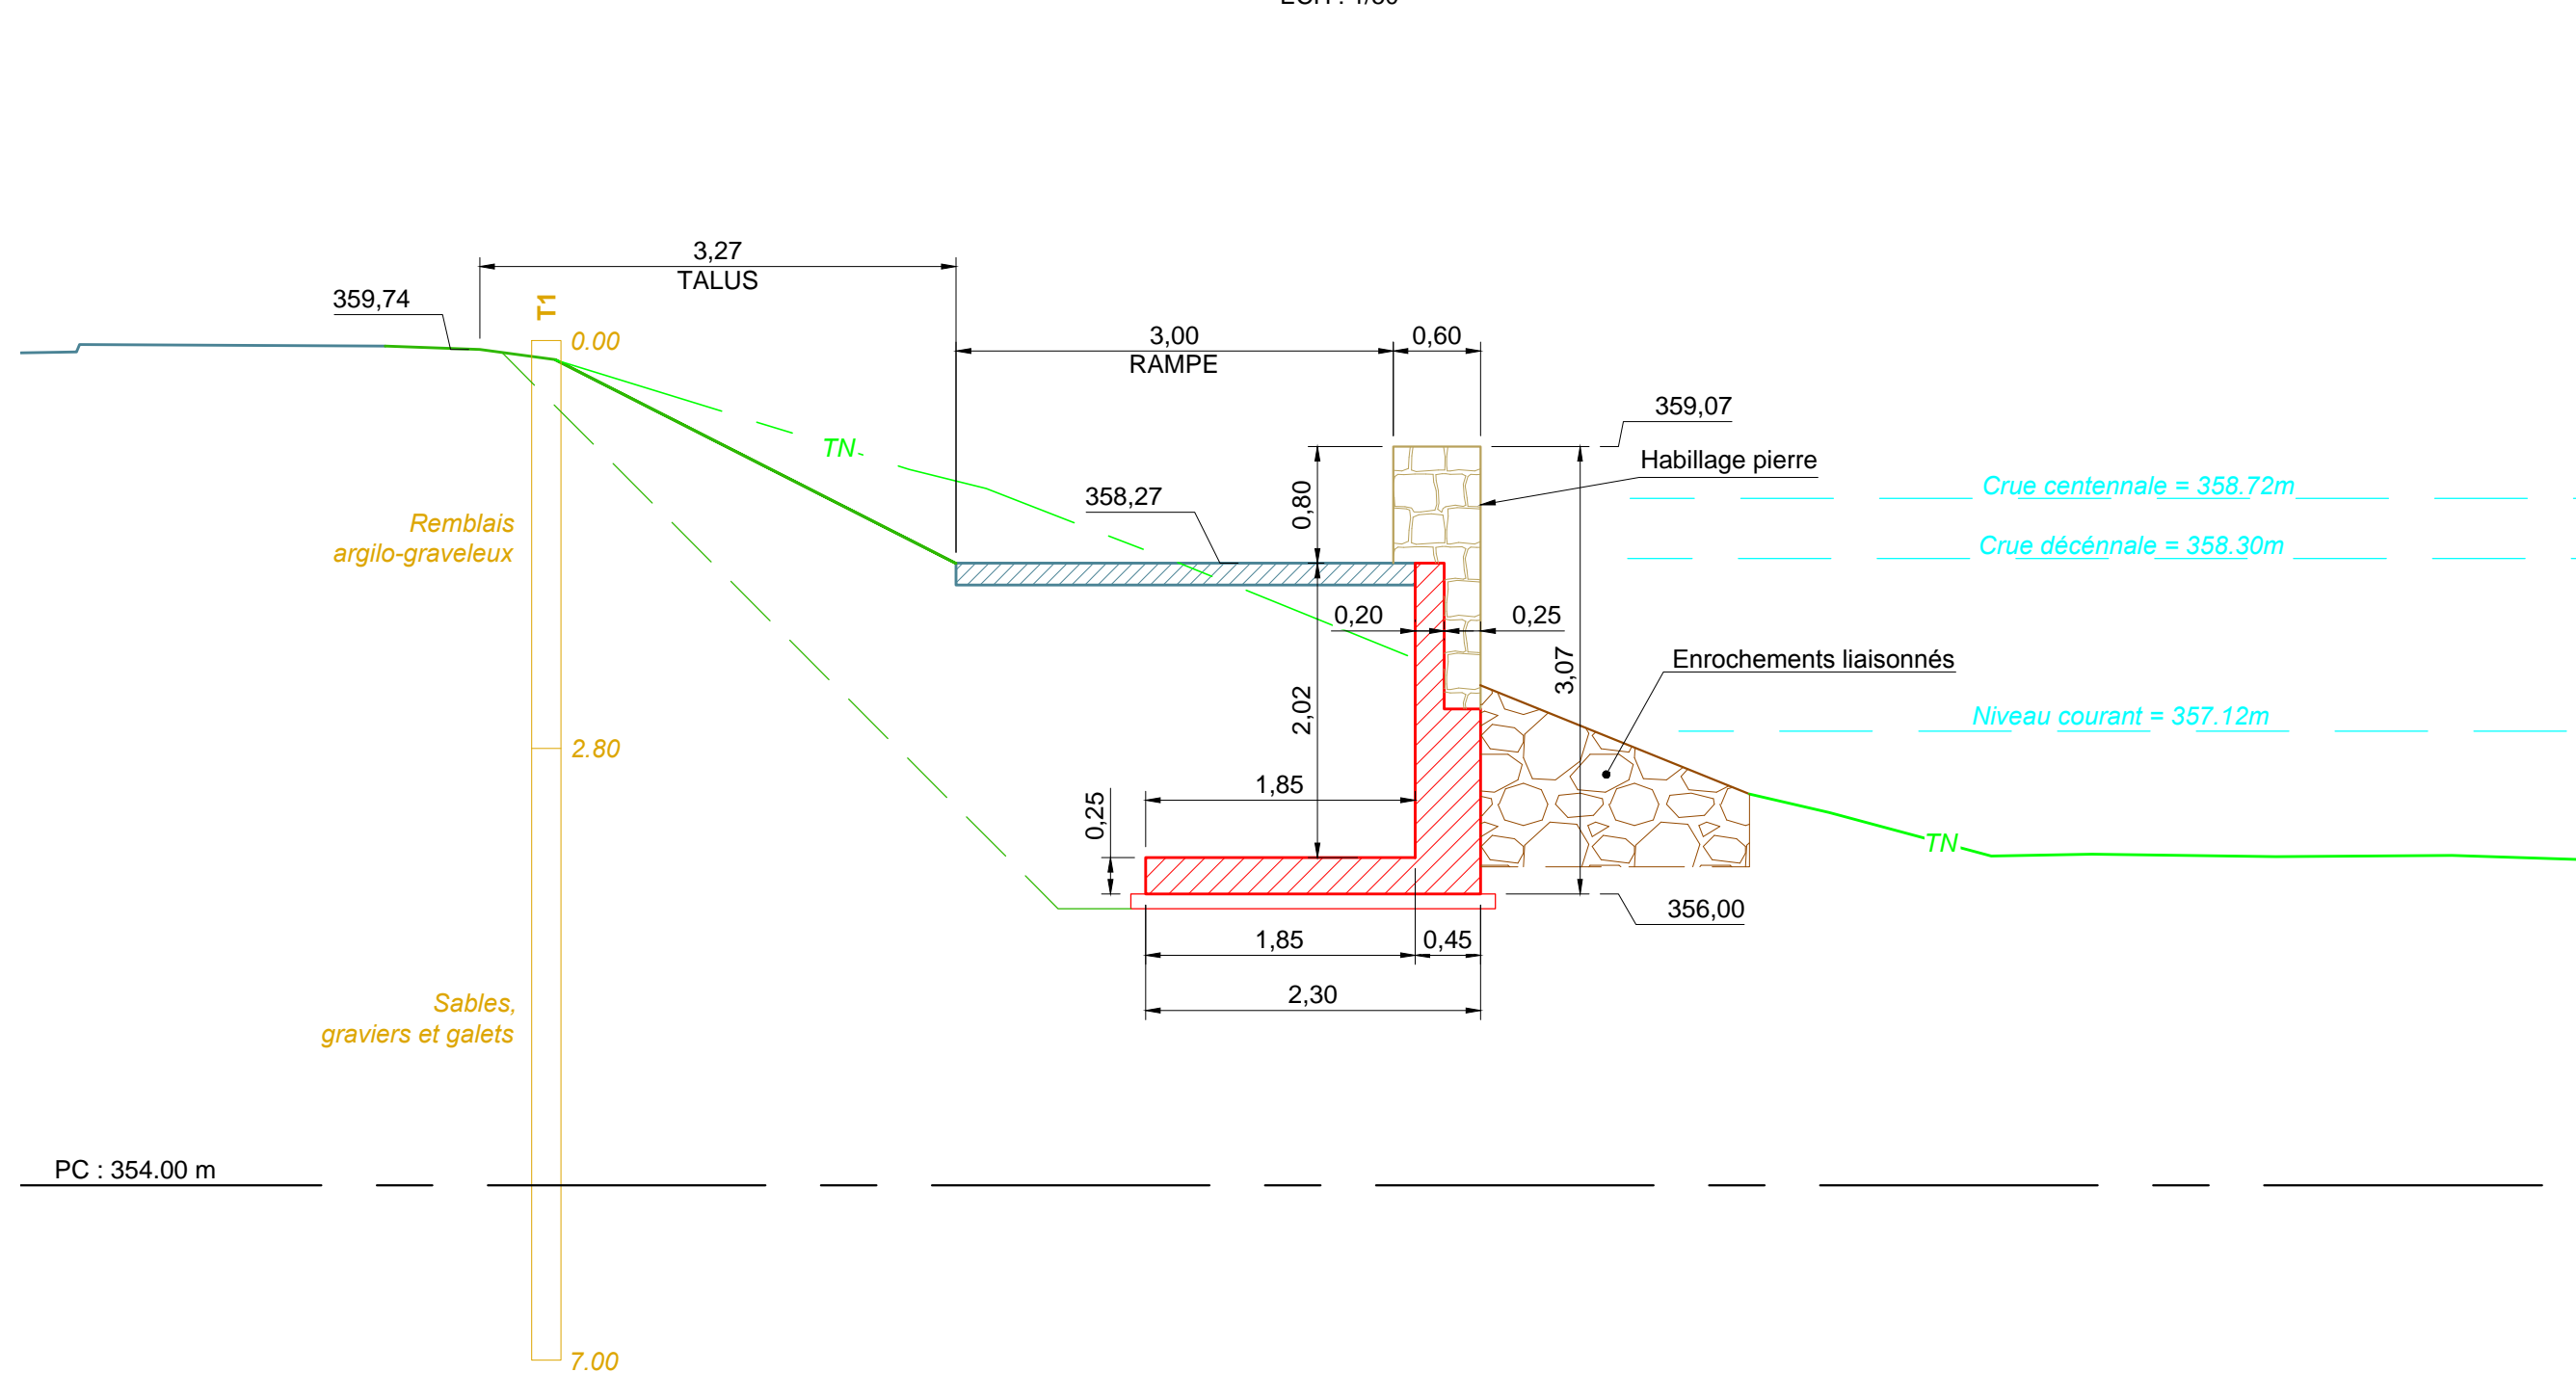


COUPE SUIVANT PROFIL 2.3

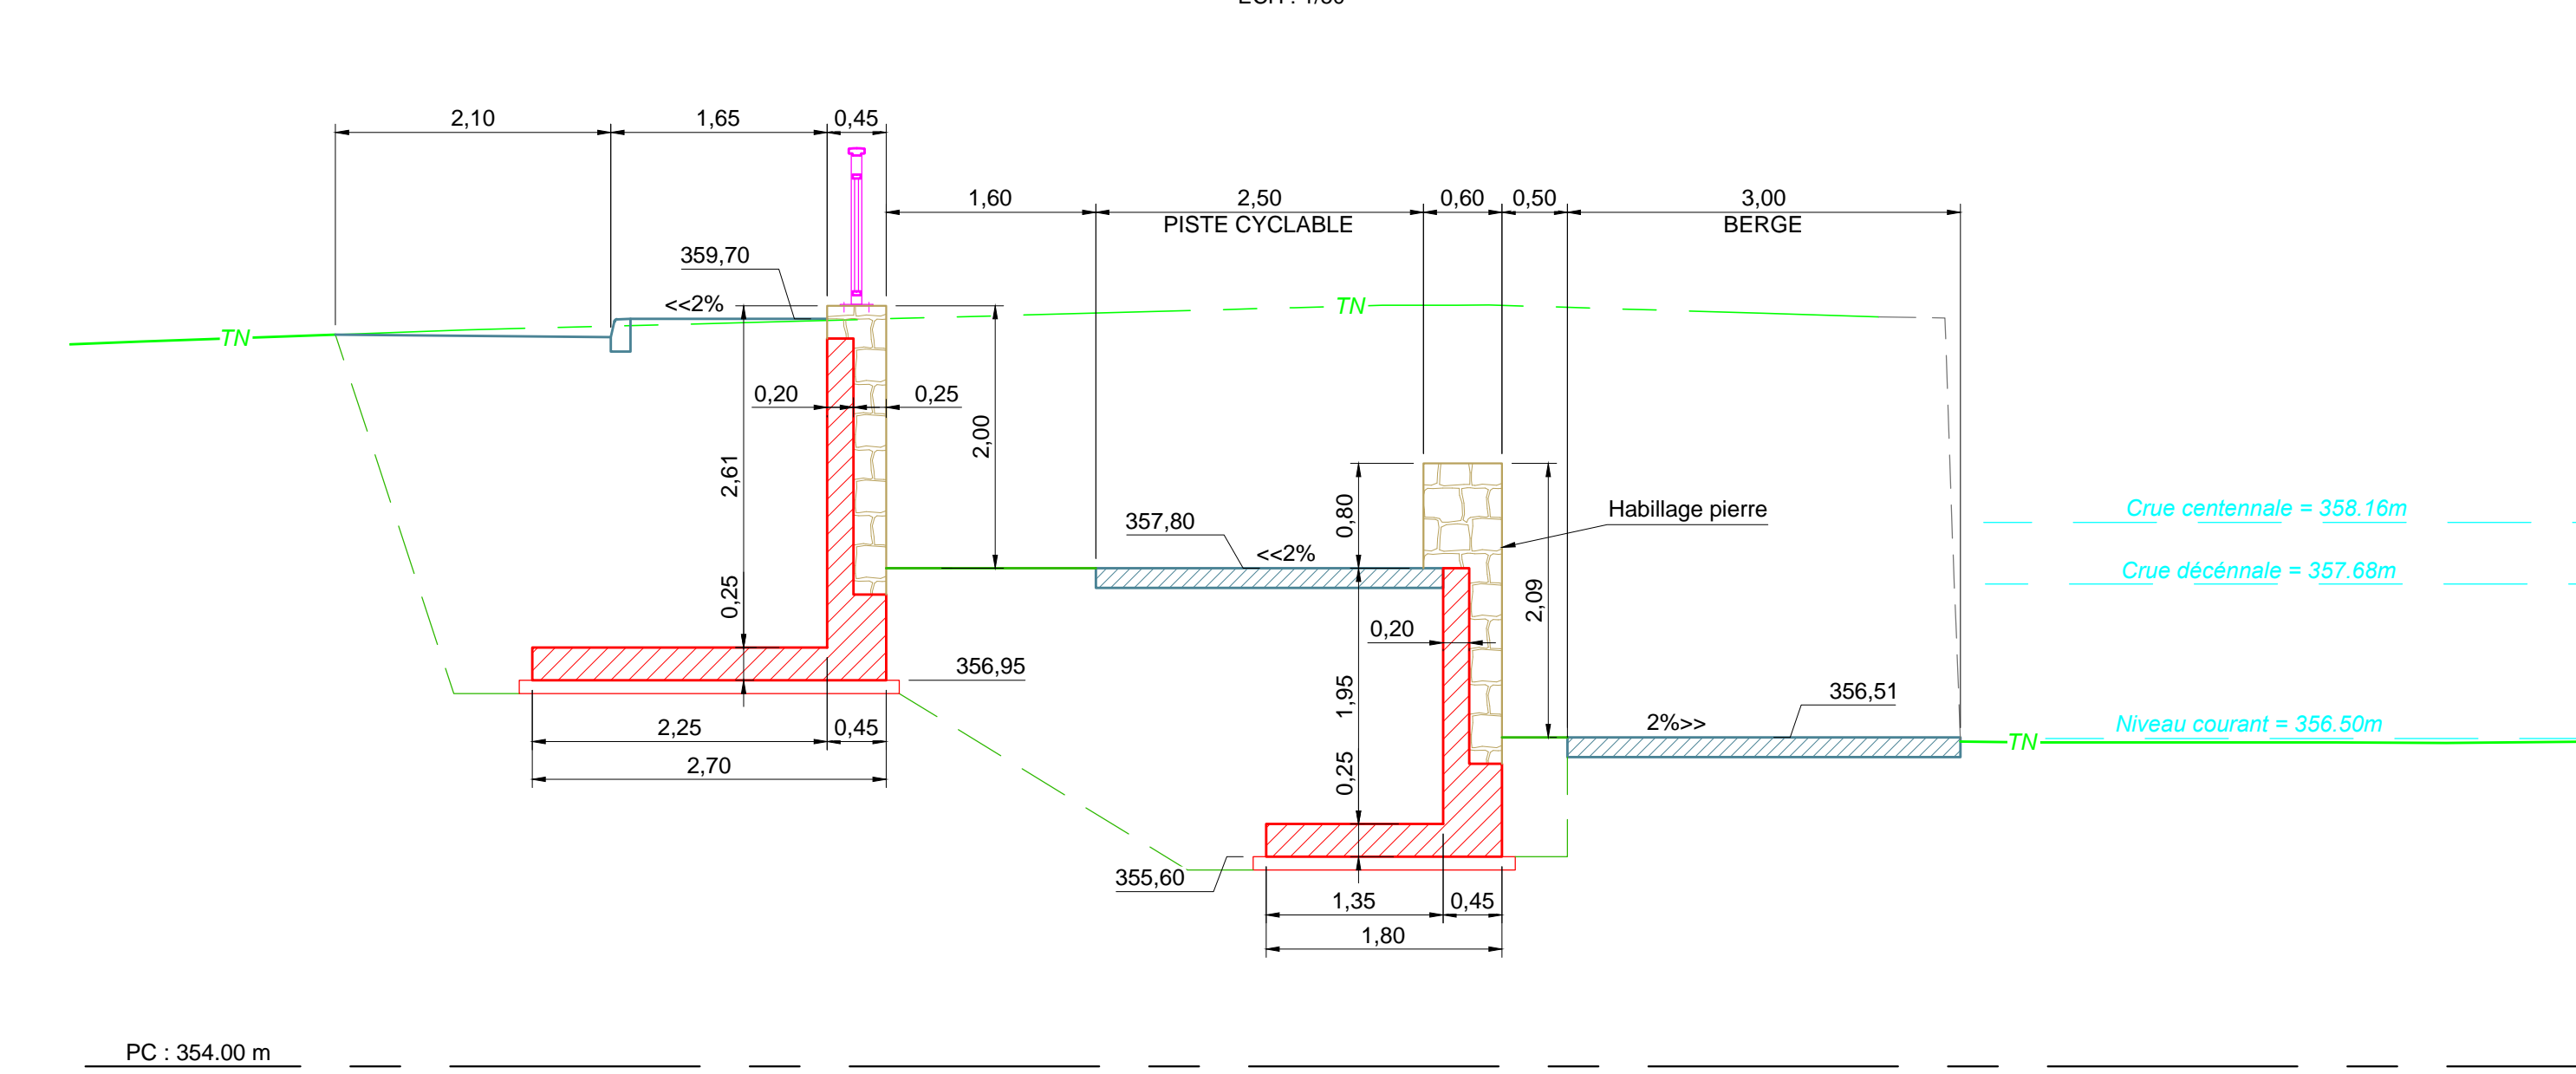


COUPE SUIVANT PROFIL 3.1

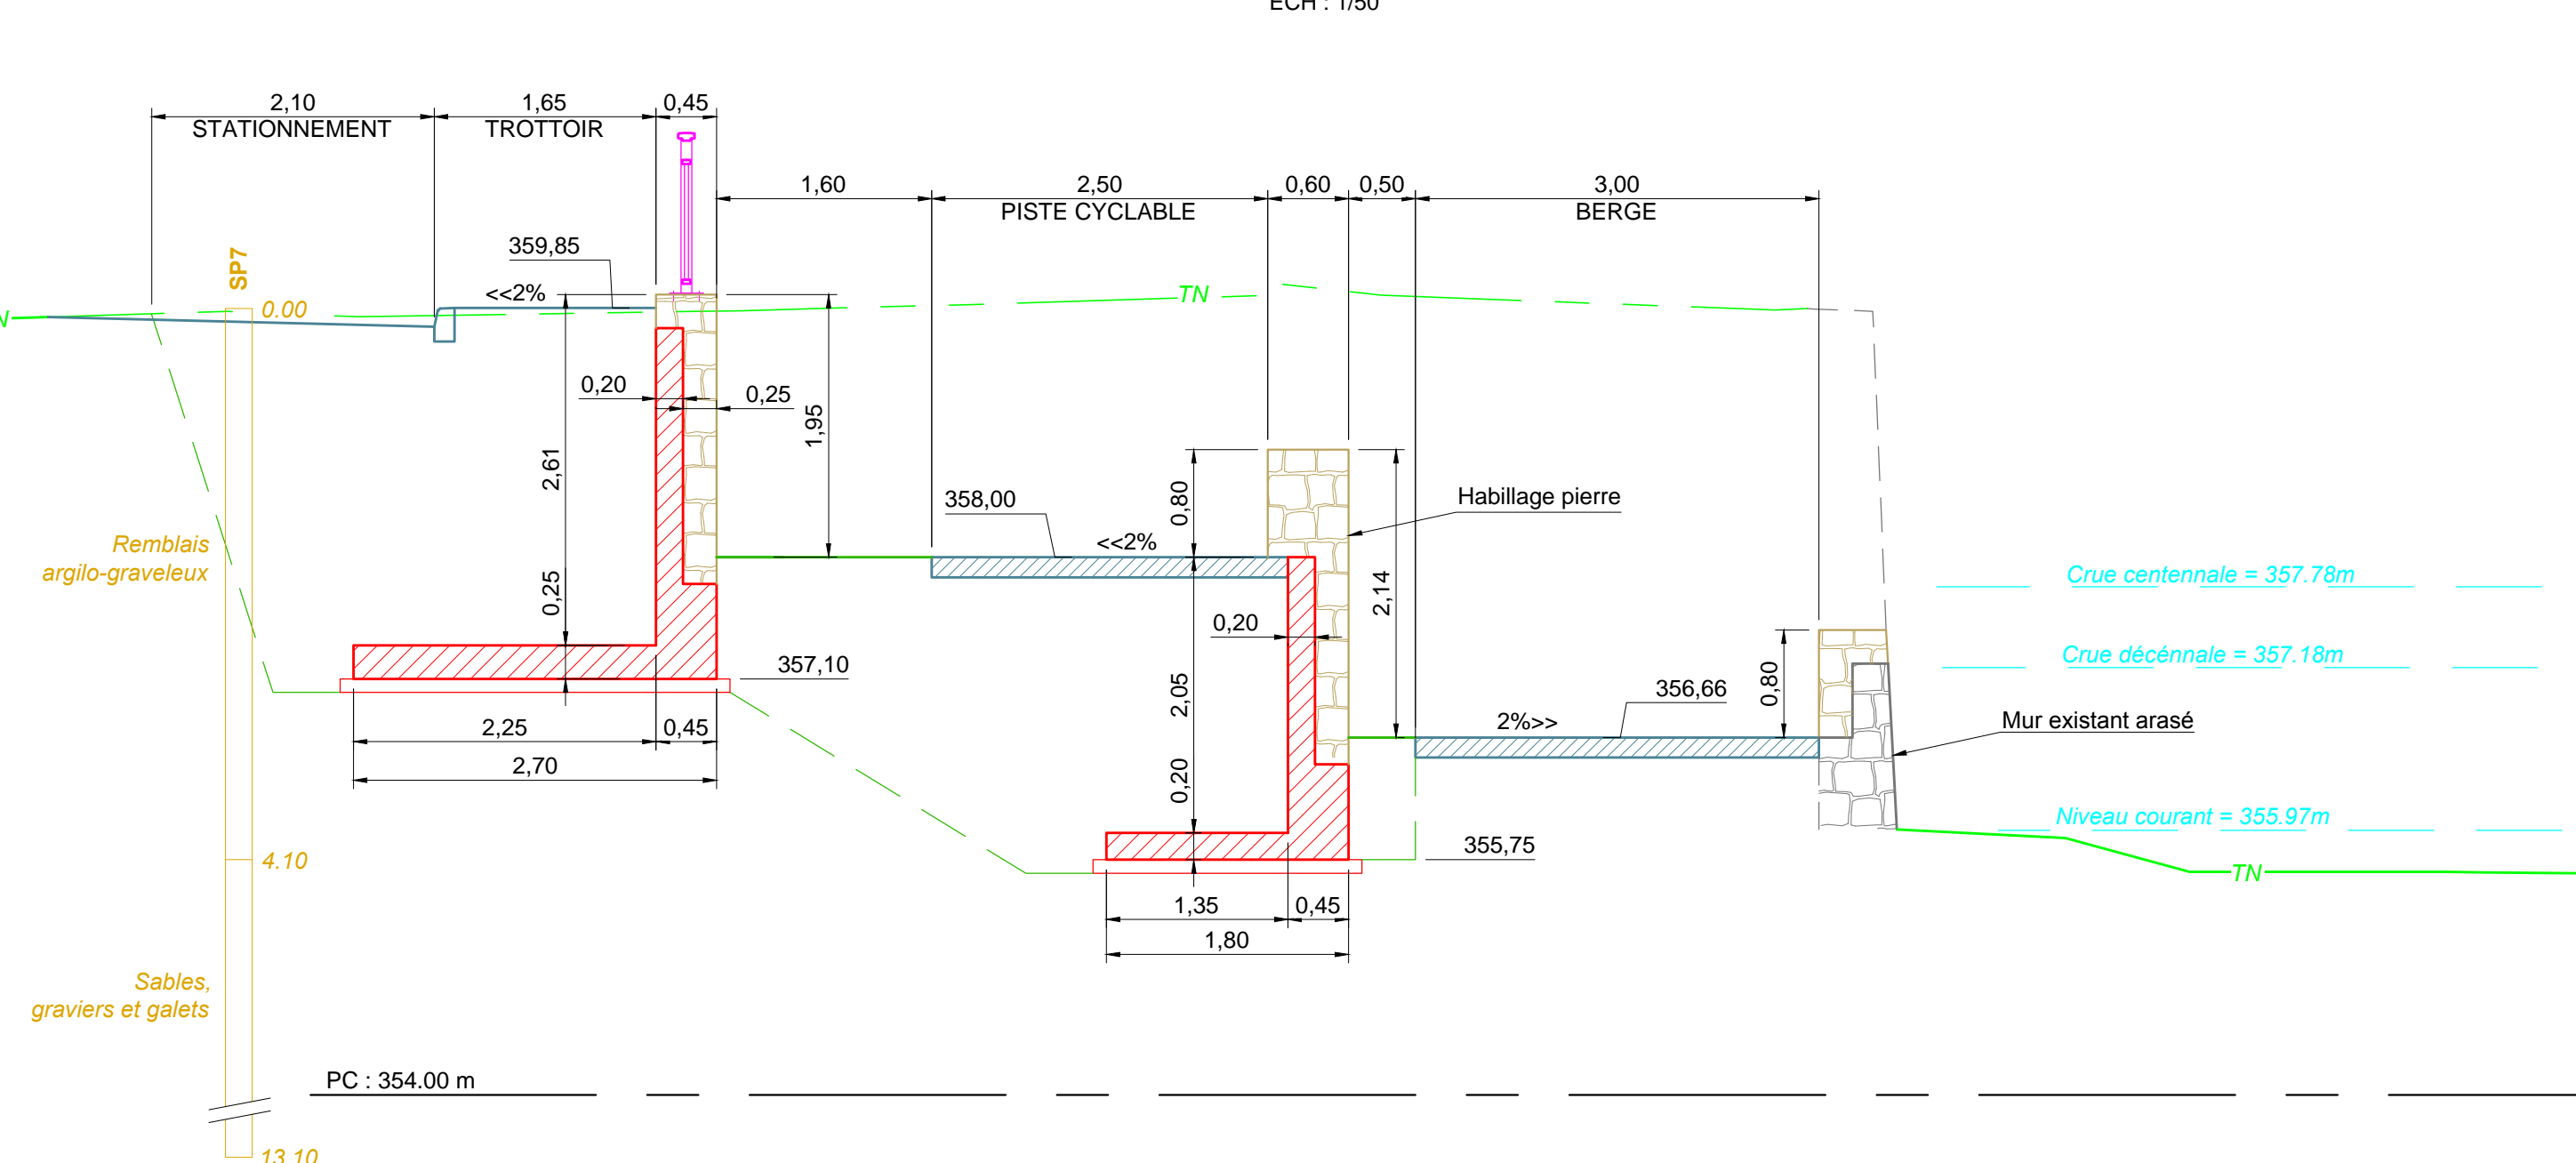


COUPE SUIVANT PROFIL 4.3

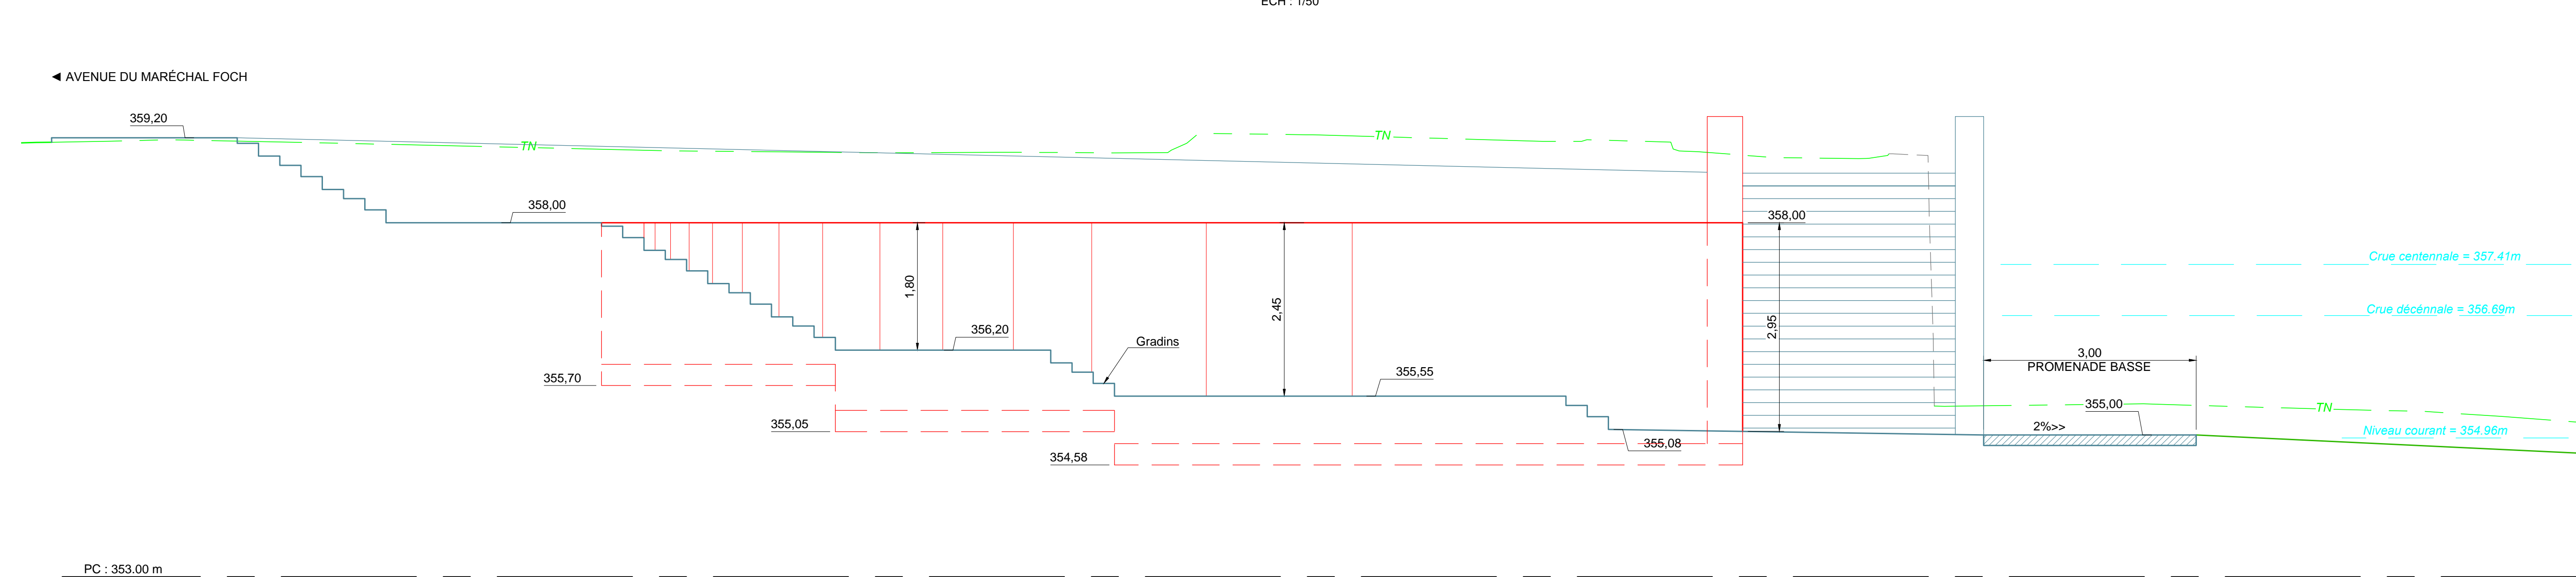


COUPE SUIVANT PROFIL 6.1

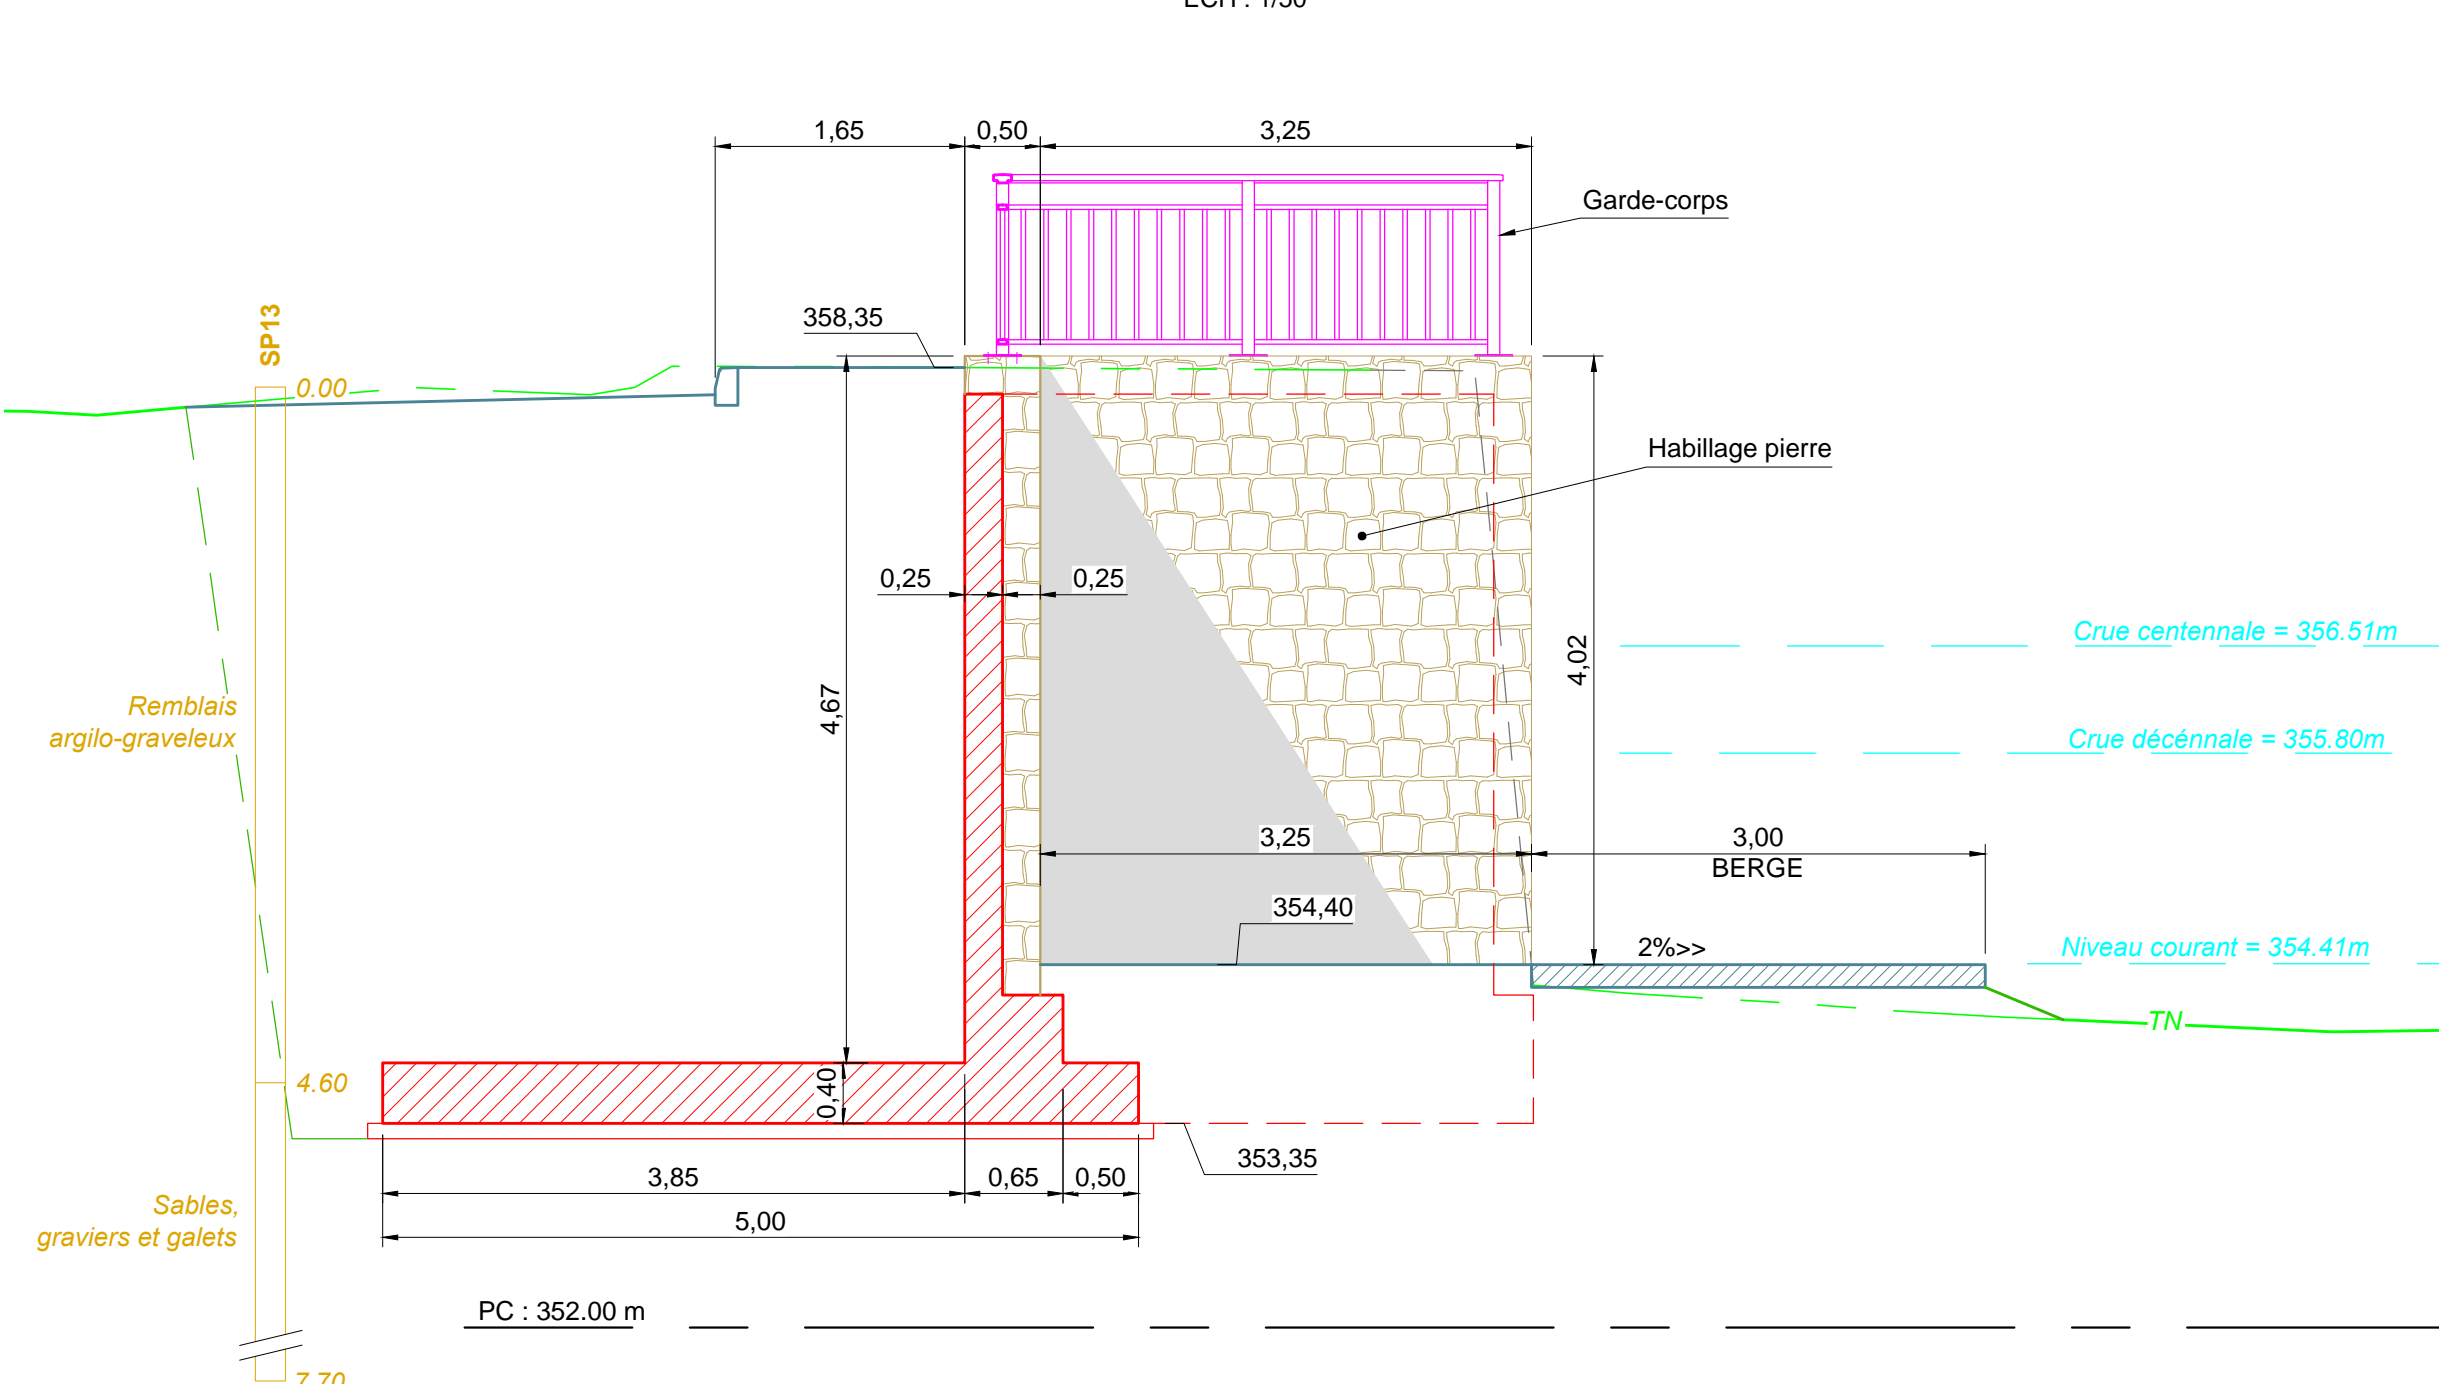


COUPE SUIVANT PROFIL 6.2

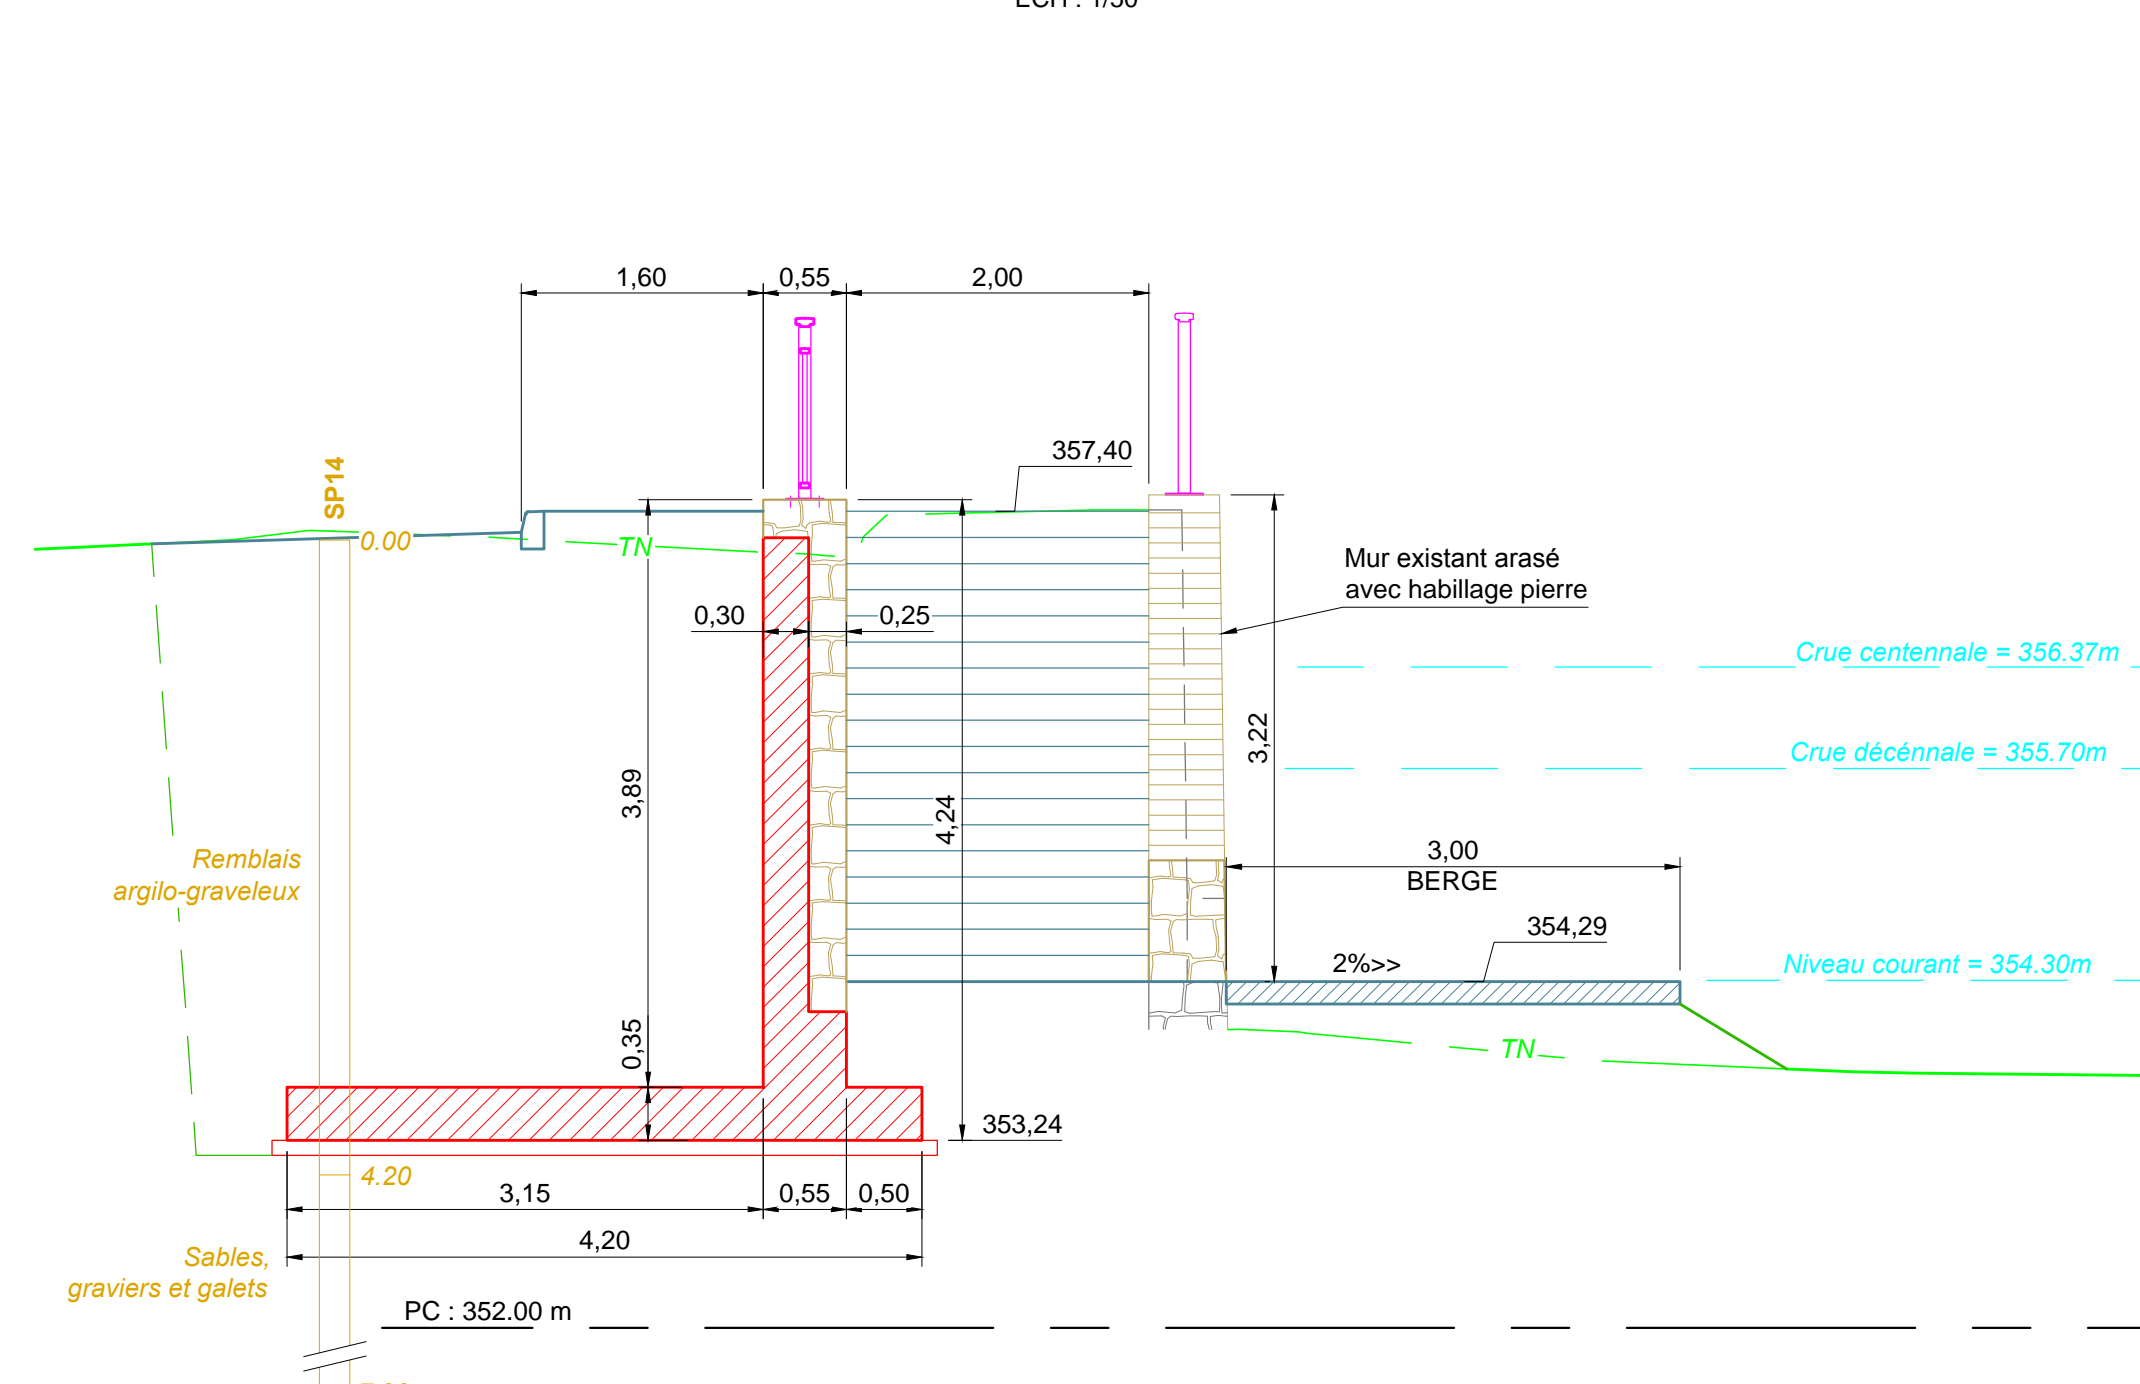


COUPE SUIVANT PROFIL 7.3

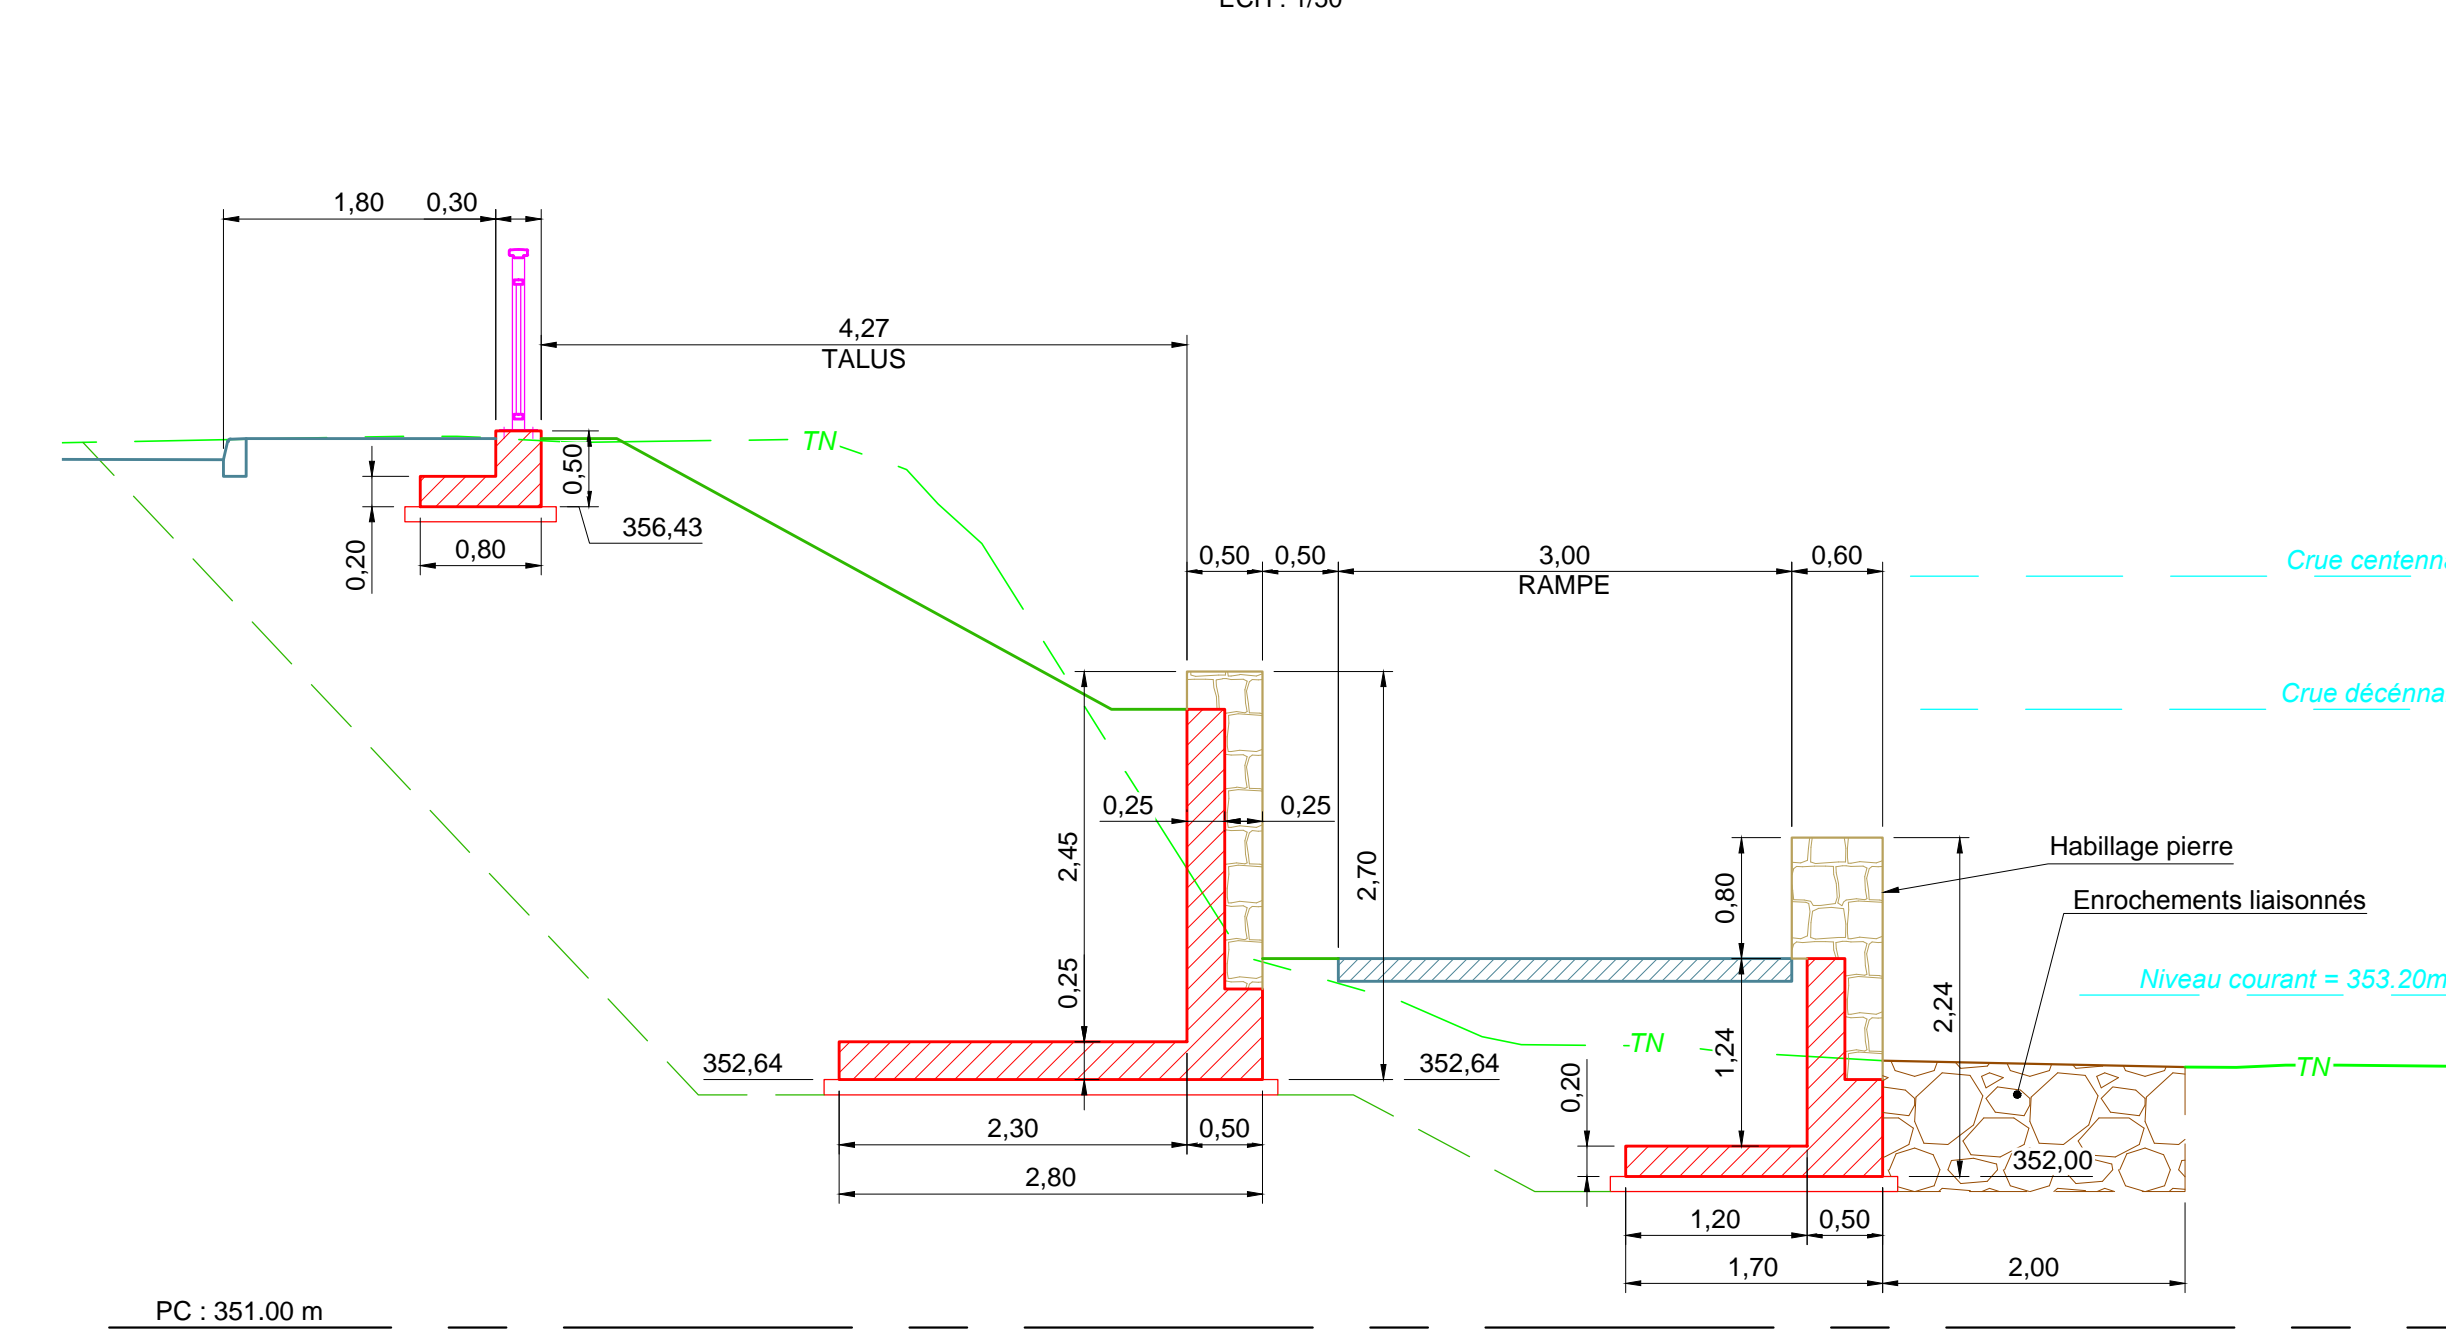

COUPE SUIVANT PROFIL 7.4

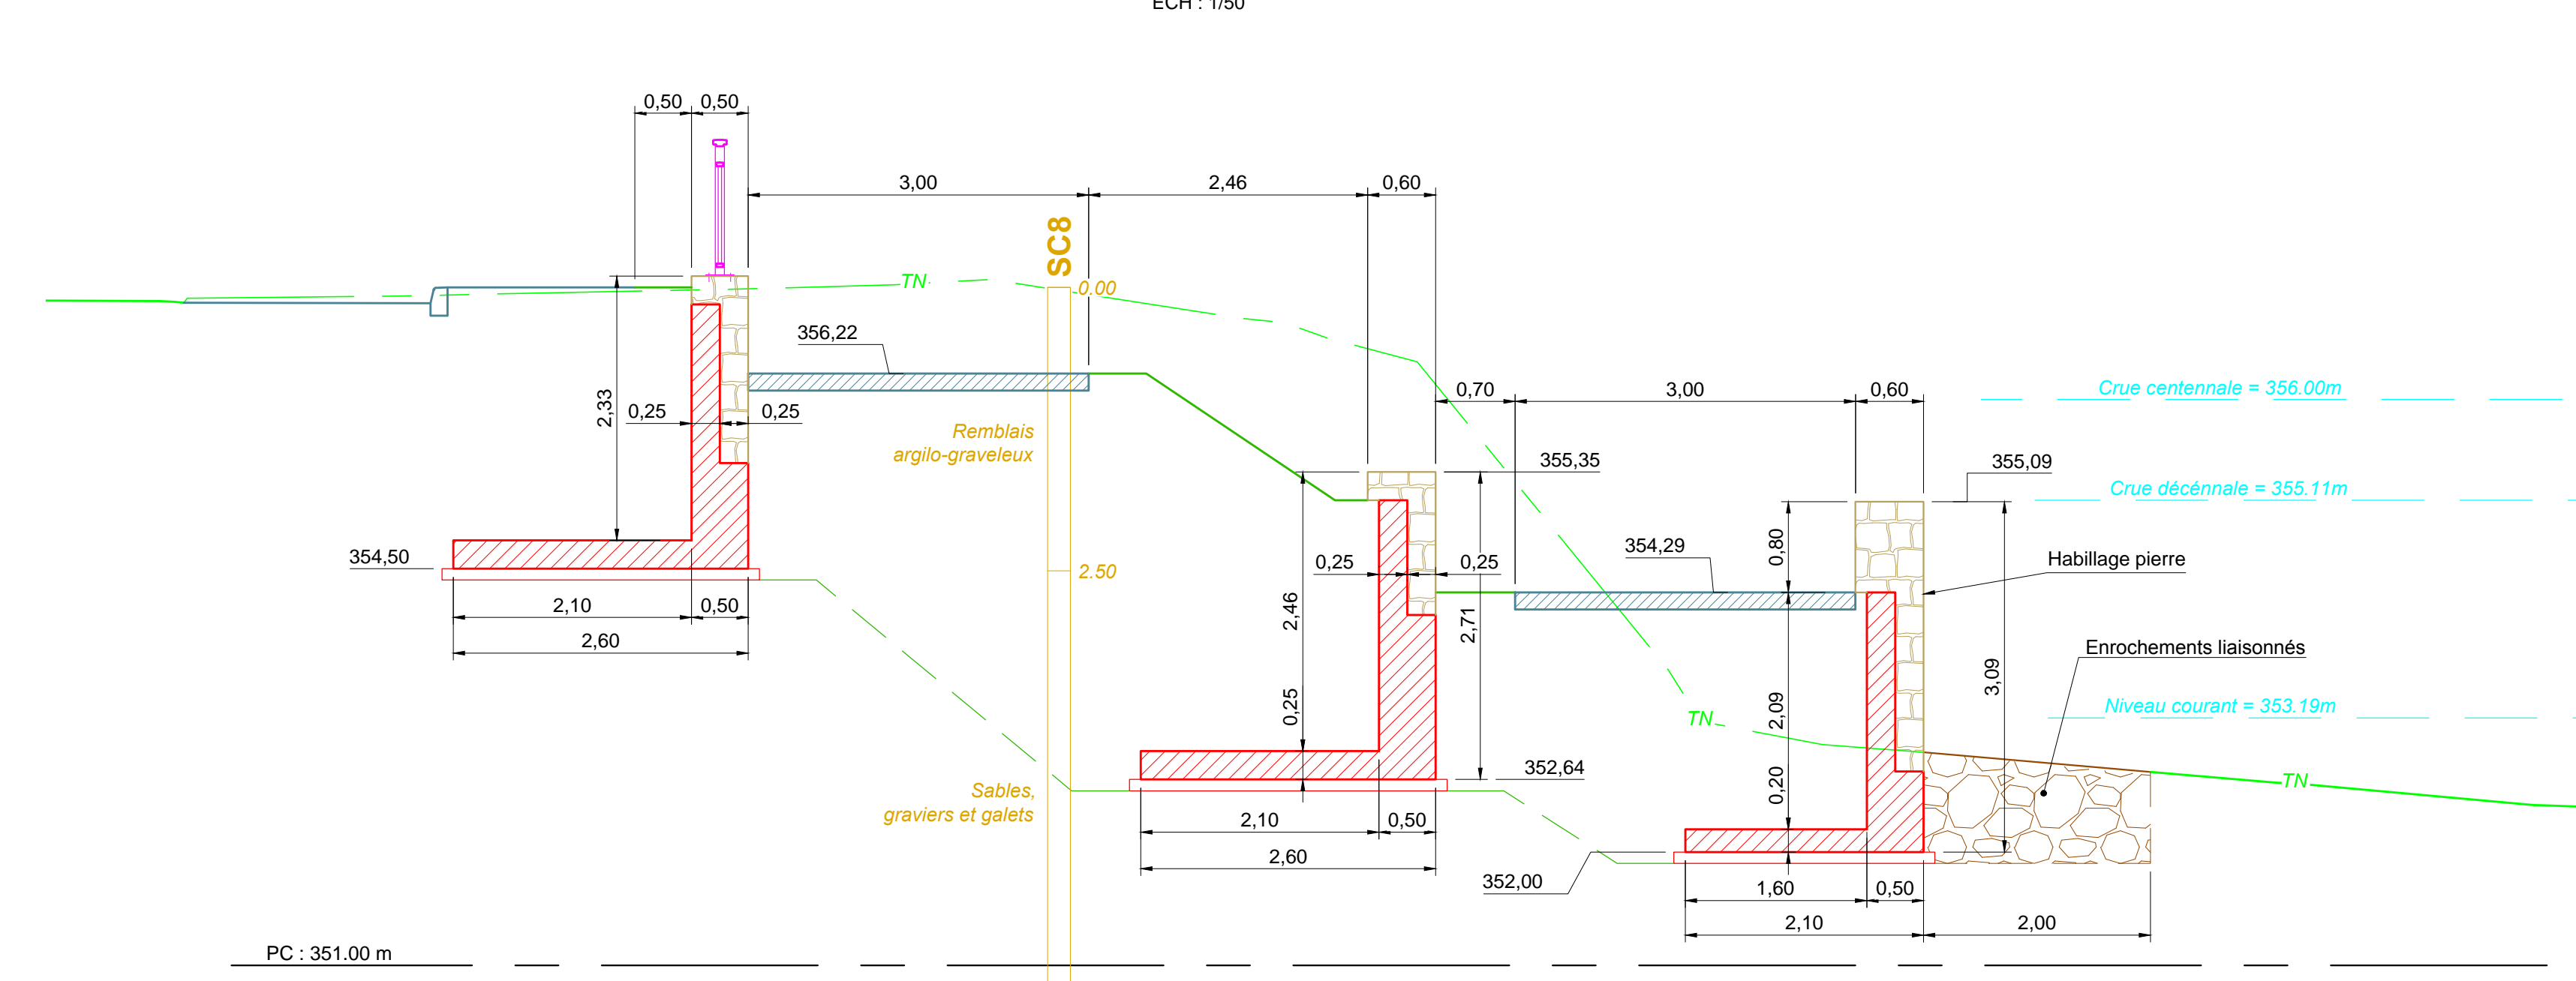

COUPE SUIVANT PROFIL 7.5

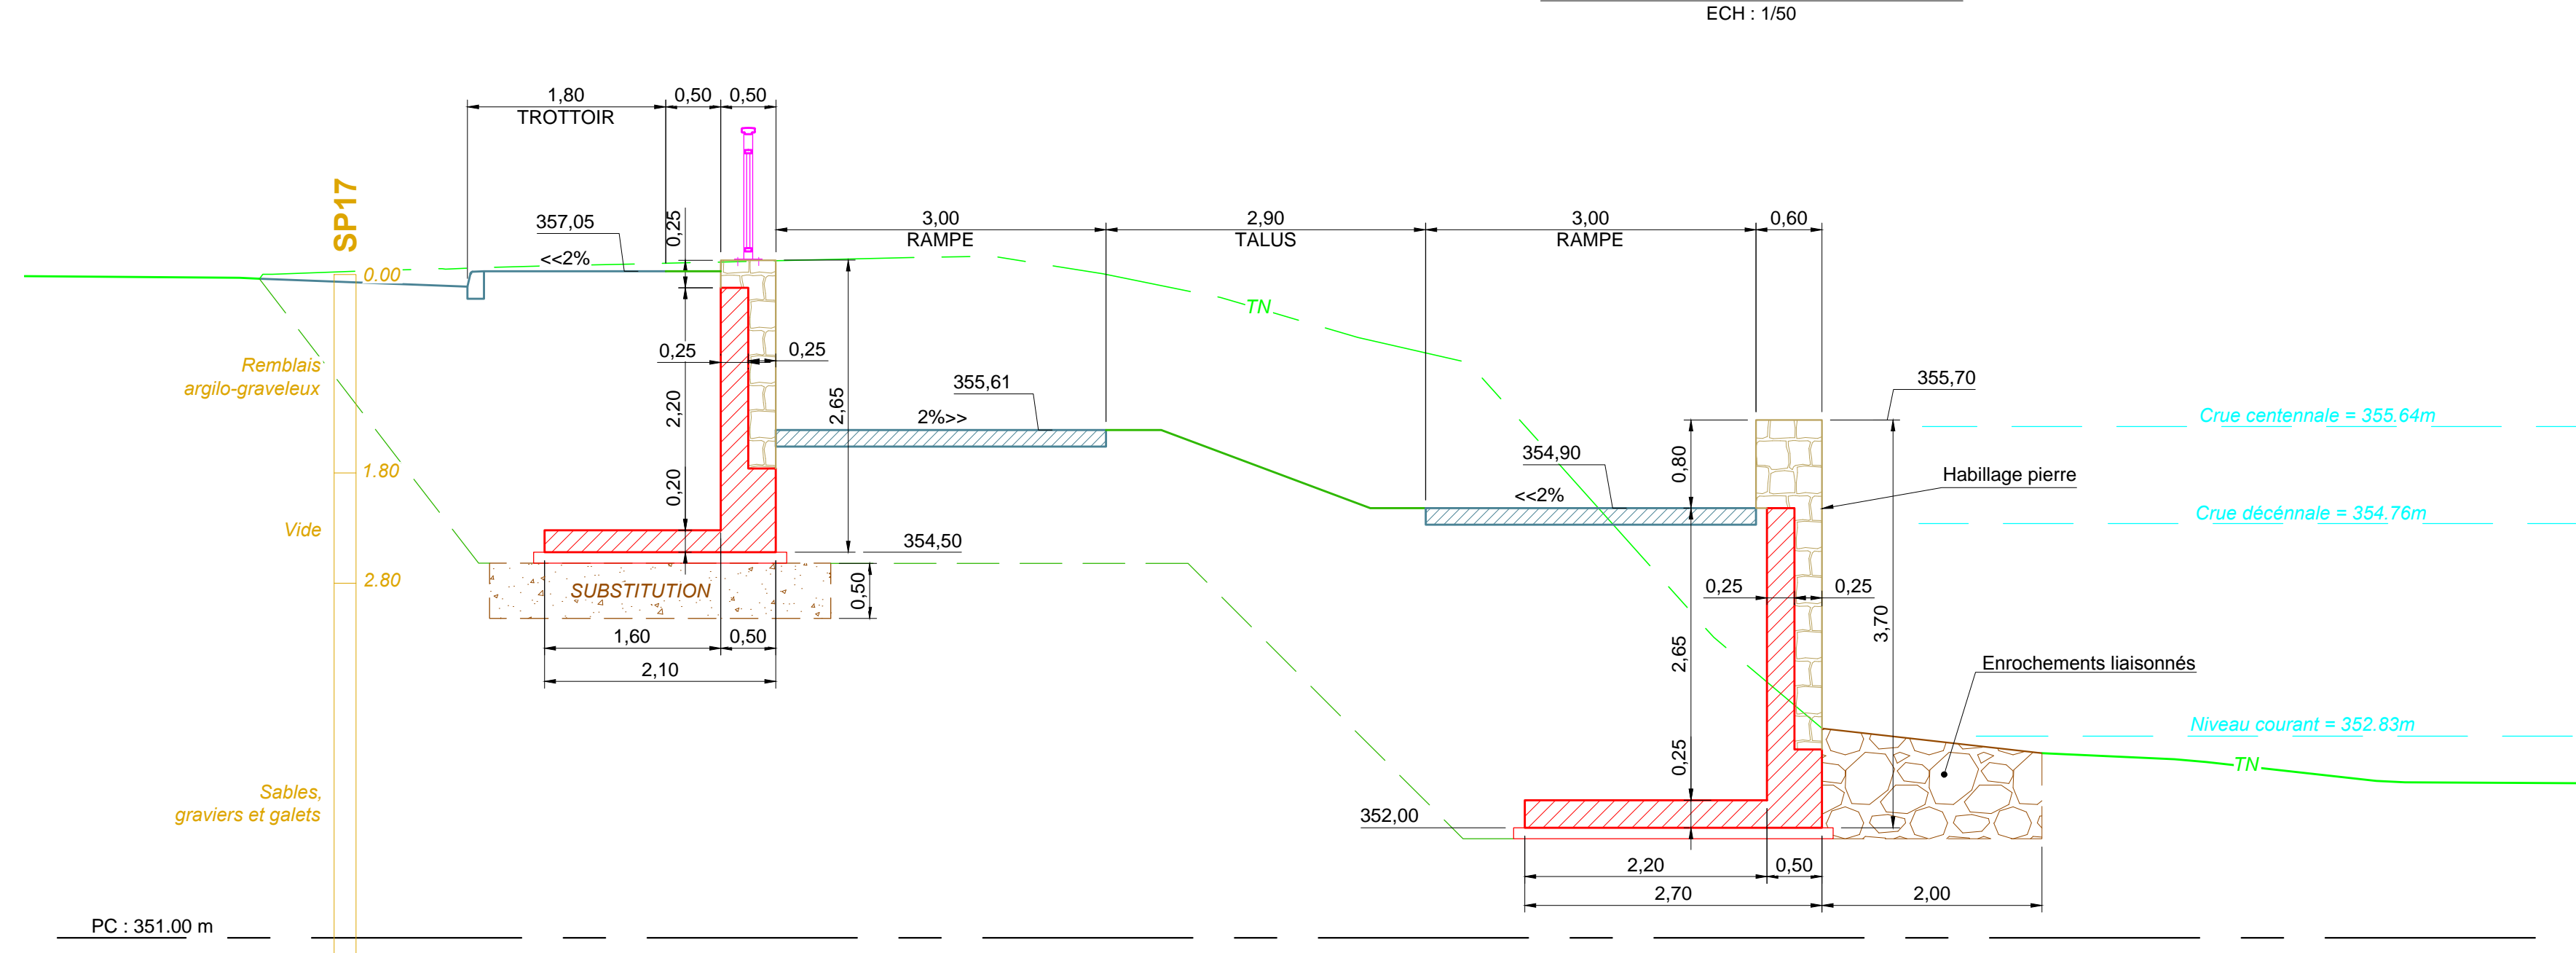



VILLE DE BELFORT

Aménagement de la promenade
des berges de la Savoureuse

Dossier d'autorisation unique / Permis d'aménager

**MURS DE SOUTÈNEMENT
COUPES**





N°	Date	Modifications	Relevé	Verifié	Validé