


EXTRAIT CARTE IGN - PC - 1 / 100.000ème



EXTRAIT CARTE IGN - PC - 1 / 25.000ème

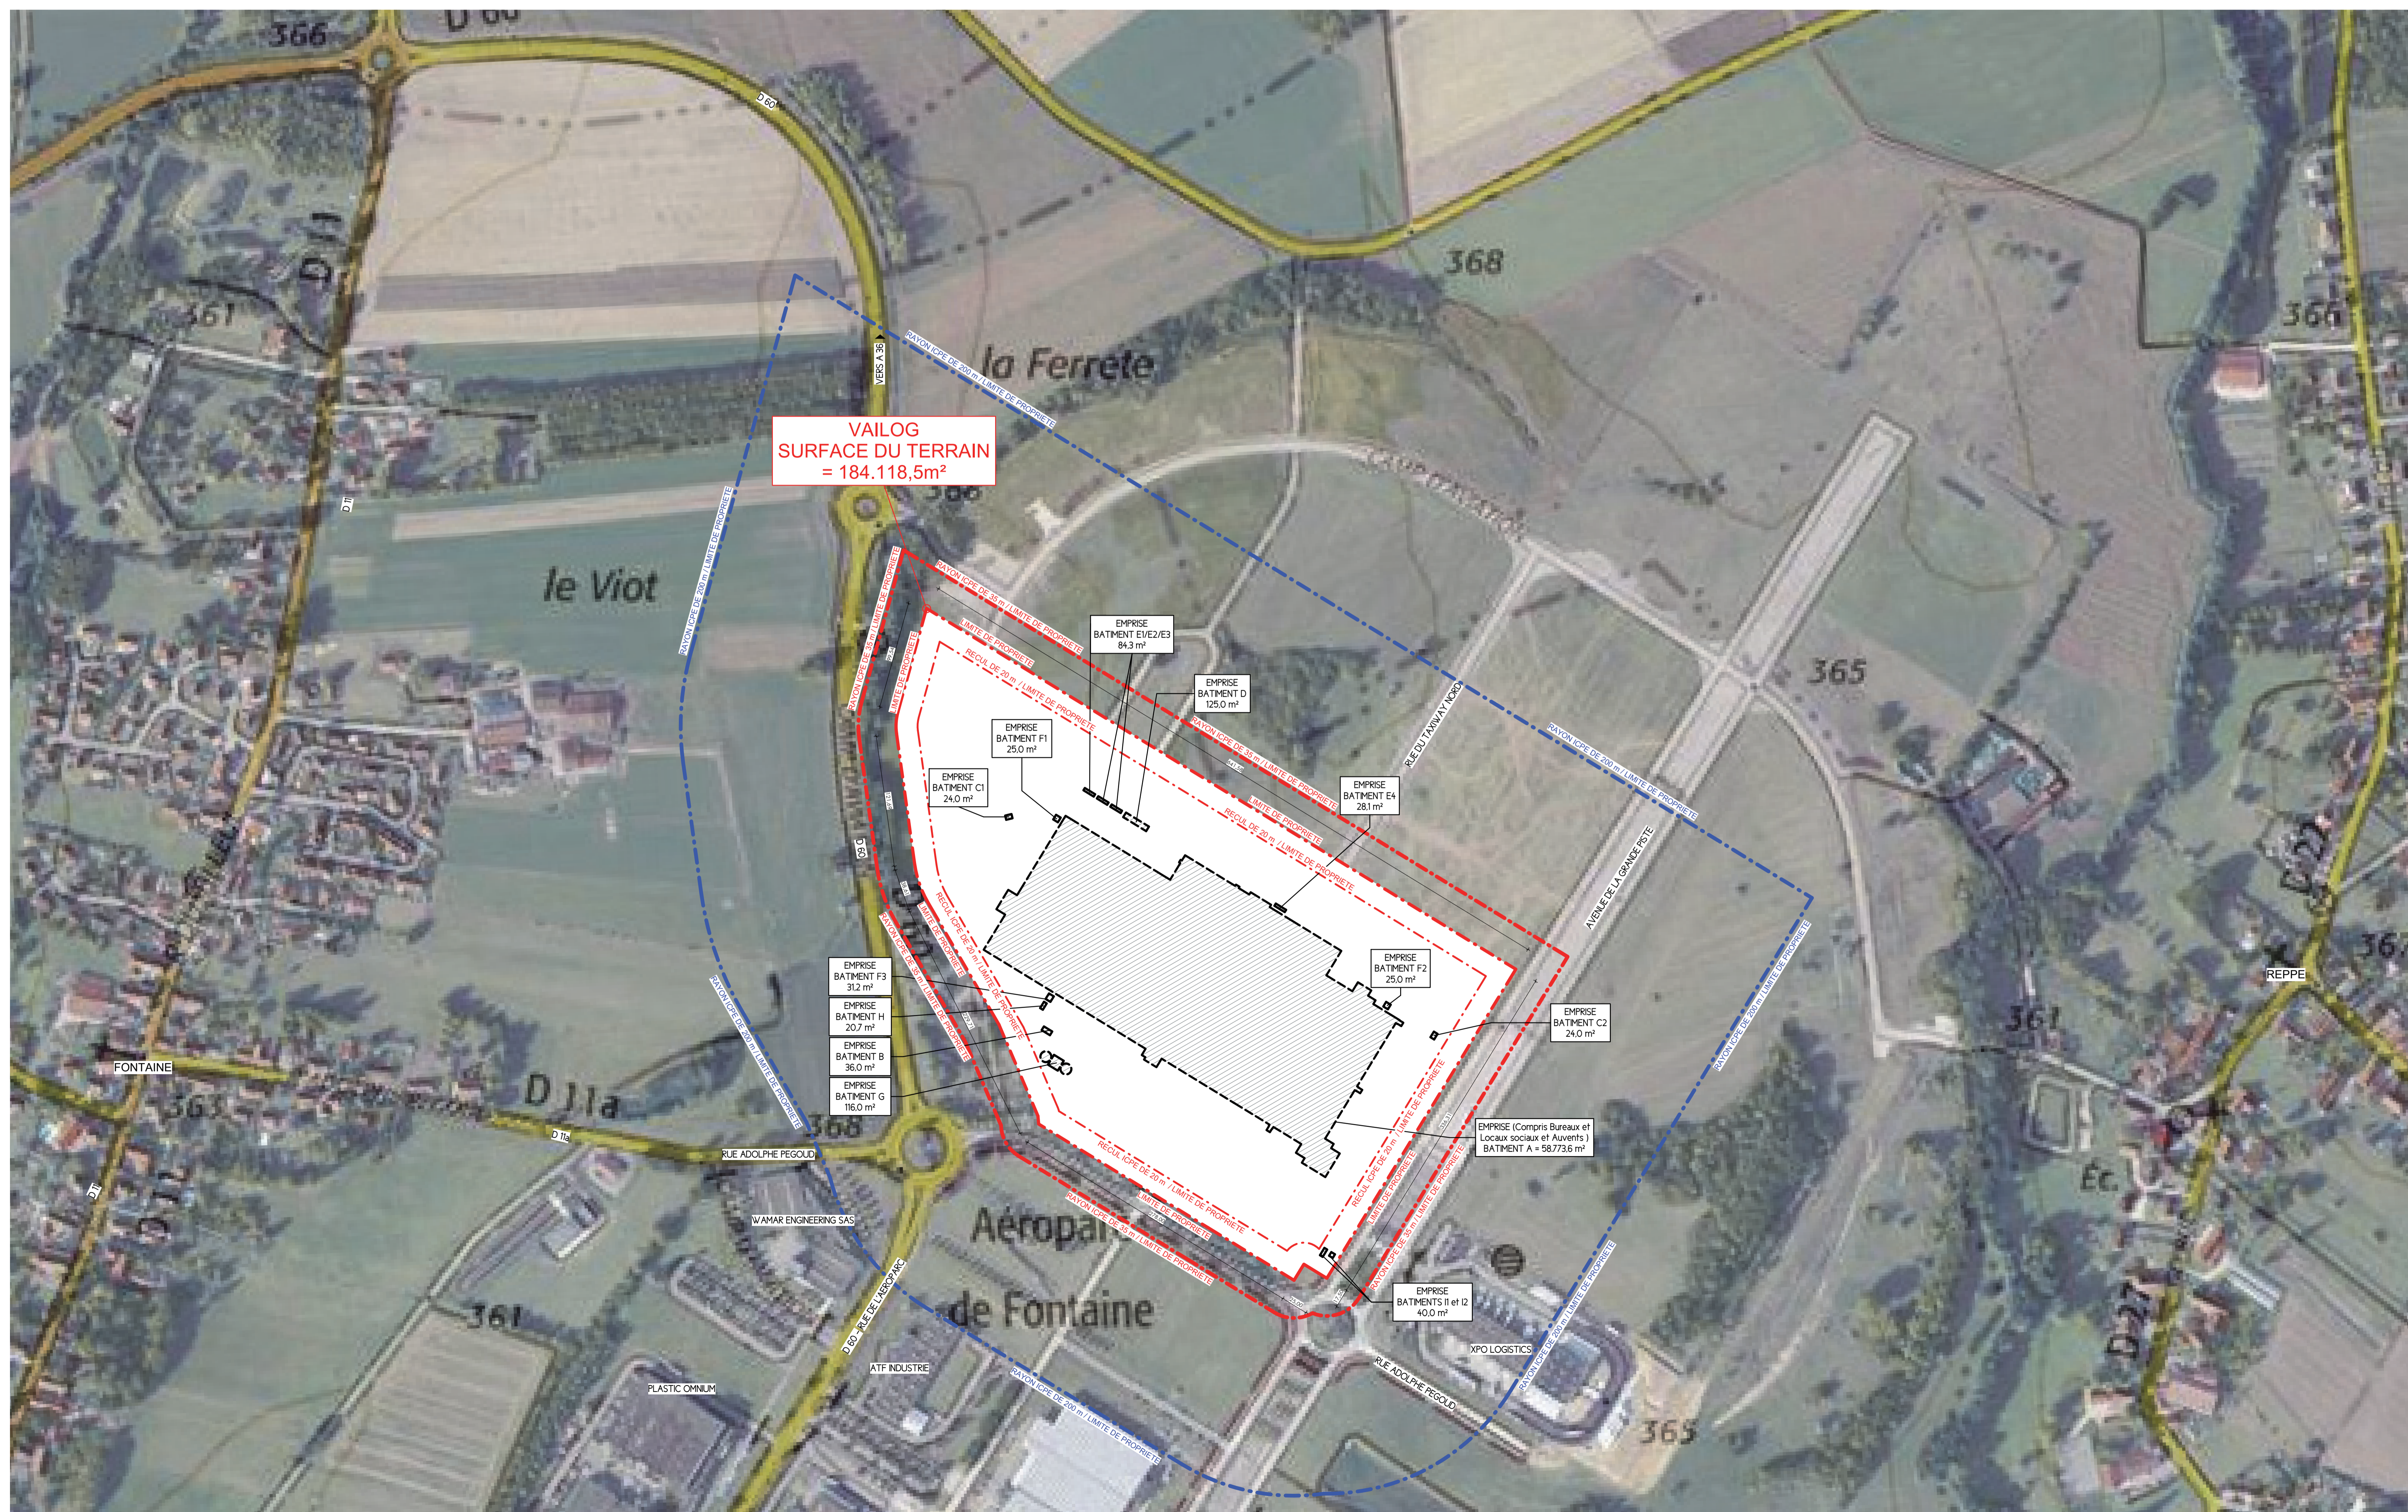


PLAN DU TERRAIN - PC - 1 / 2500ème

NOMS DES BATIMENTS & IMPLANTATIONS ALTIMETRIQUES

- BATIMENT A : PLATEFORME LOGISTIQUE	+0,00 = 367,65 NGF
- BATIMENT B : POSTE DE GARDE PRINCIPAL	+0,00 = 367,10 NGF
- BATIMENT C1 : POSTE DE PRE-CONTROLE	+0,00 = 367,10 NGF
- BATIMENT C2 : POSTE DE GARDE SECONDAIRE	+0,00 = 366,20 NGF
- BATIMENT D : ABRIS VEHICULES	+0,00 = 365,40 NGF
- BATIMENT E1/E2/E3 : ABRIS BUS	+0,00 = 368,50 NGF
- BATIMENT E4 : ABRIS ESPACE FUMEURS	+0,00 = 368,00 NGF
- BATIMENT F1/F2 & F3 : TRANSFOS	+0,00 = 367,60 NGF
- BATIMENT G : SPRINKLER	+0,00 = 367,10 NGF
- BATIMENT H : GROUPE ELECTROGENE	+0,00 = 367,60 NGF
- BATIMENT I1 & I2 : LOCAUX TECHNIQUES	+0,00 = 365,50 NGF

IMPLANTATION ALTIMETRIQUE DE REFERENCE +0,00 = 367,65 NGF

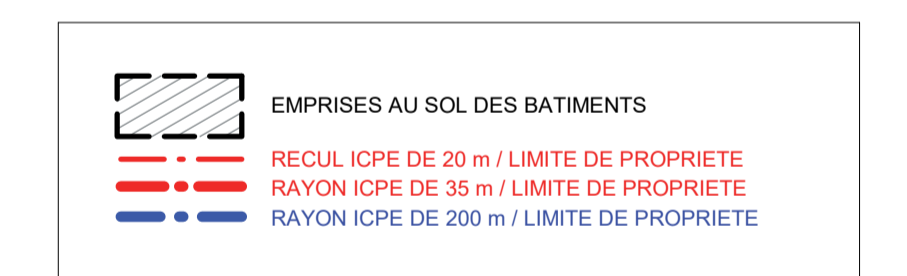

SITUATION & TERRAIN

- v06 -

0981 CAO : KC **01** Ech : Variées Revit 2020
0981-V06-GENERAL.rvt

S.C.I. VAILOG FRANCE
Projet "CITADELLE"
CONSTRUCTION D'UNE PLATE-FORME LOGISTRIELLE
ZAC DE L'AEROPARC - RUE ADOLPHE PEGOUD - RD 60
90150 FONTAINE

DEMANDEUR

S.C.I. VAILOG FRANCE
20, RUE BRUNEL
75017 PARIS
+33 (0) 1 56 89 31 53
ent: veron@vailog.com

ASSISTANT MAITRE D'OUVRAGE

ETYO
11, avenue Delcasse
92089 Paris
+33 (0) 1 47 00 00 00
contact@etyo.com

ARCHITECTE

S.A.R.L. d'architecture ARCH-FACTORY
Espace du Val
13, Boulevard Jean Monnet
92020 LAMARCAE
+33 (0) 2 37 35 08 80
Contact@arch-factory.eu

DEMANDE DE PERMIS DE CONSTRUIRE 31 OCTOBRE 2019