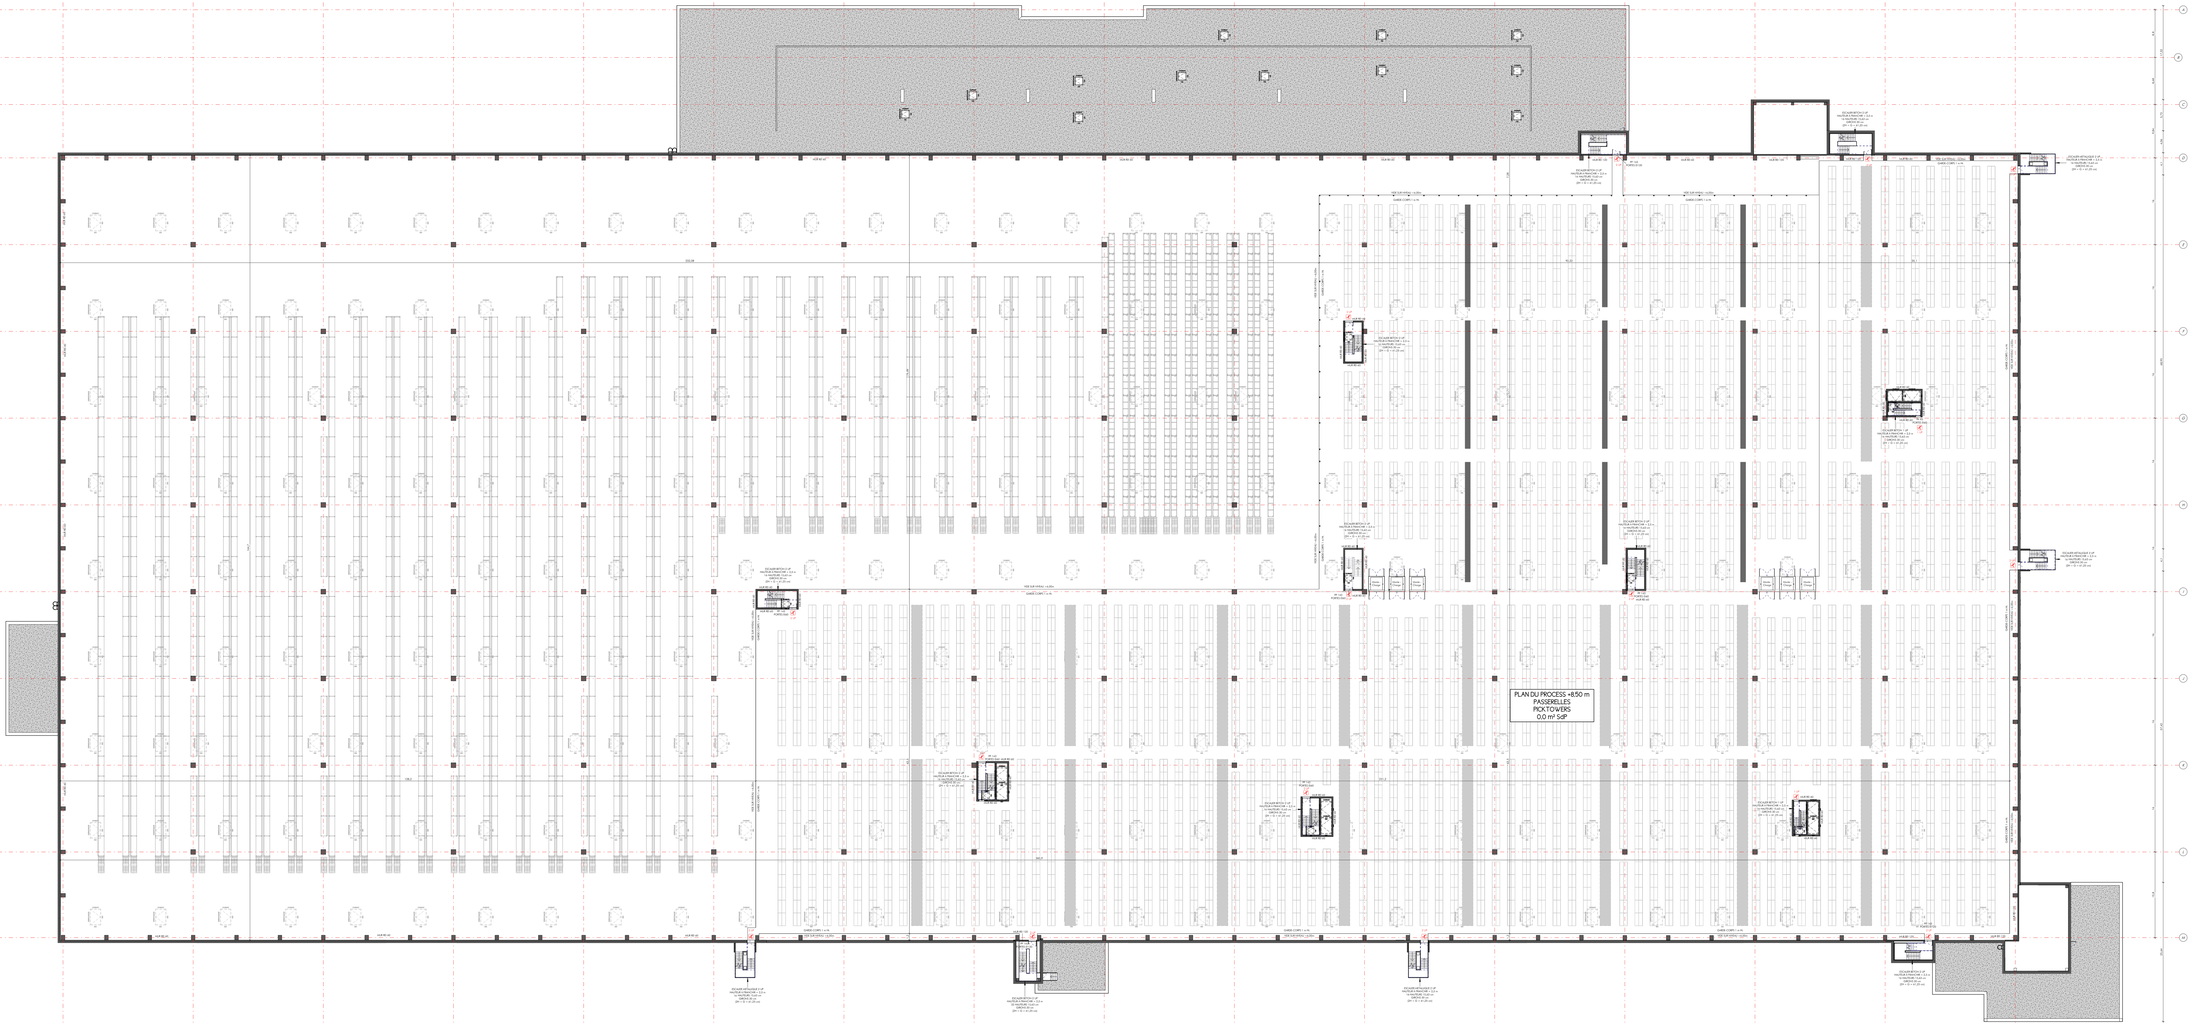

BATIMENT A / PHASE UNIQUE

PROCESSTOCKAGE	Niveau	Surface Taxable	Surface Plancher
Entrepôt (compris paliers circulations verticales)	Niveau P1 : ±0.00	52 167,9 m²	52 167,9 m²
Mezzanine (compris paliers circulations verticales)	Niveau P2 : +8.00	17 871,2 m²	17 871,2 m²
TOTAL PROCESSTOCKAGE		70 039,1 m²	70 039,1 m²

BUREAUX / LOCAUX SOCIAUX (BLS)	Niveau	Surface Taxable	Surface Plancher
Volume principal Bureaux / Locaux Sociaux (Nord)	Niveau P1 : ±0.00	4 550,7 m²	4 550,7 m²
Volume principal Bureaux / Locaux Sociaux (Sud-Est)	Niveau P1 : ±0.00	1 188,4 m²	1 188,4 m²
Locaux sociaux (RezNord)	Niveau P1 : ±0.00	165,0 m²	165,0 m²
Locaux sociaux (ChaNE)	Niveau P1 : ±0.00	189,6 m²	189,6 m²
Locaux sociaux (Sud)	Niveau P1 : ±0.00	126,9 m²	126,9 m²
Locaux sociaux (SudEst)	Niveau P2 : +8.00	159,1 m²	159,1 m²
Locaux sociaux (RezEst)	Niveau P2 : +8.00	129,2 m²	129,2 m²
TOTAL BUREAUX / LOCAUX SOCIAUX (B.L.S.)		6 503,1 m²	6 503,1 m²

TOTAL NIVEAU P1		57 075,1 m²	57 075,1 m²
TOTAL NIVEAU P2		19 135,2 m²	19 135,2 m²
TOTAL BATIMENT A / PHASE UNIQUE		76 210,3 m²	76 210,3 m²

NOMS DES BATIMENTS & IMPLANTATIONS ALTIMETRIQUES

- BATIMENT A : PLATEFORME LOGISTIQUE	±0.00 = 367.65 NGF
- BATIMENT B : POSTE DE GARDE PRINCIPAL	±0.00 = 367.10 NGF
- BATIMENT C1 : POSTE DE GARDE SECONDAIRE	±0.00 = 366.20 NGF
- BATIMENT C2 : POSTE DE GARDE SECONDAIRE	±0.00 = 366.20 NGF
- BATIMENT D : ABRI VELOS	±0.00 = 368.40 NGF
- BATIMENT E1&2&3 : ABRIS BUS	±0.00 = 368.50 NGF
- BATIMENT E4 : ABRI ESPACE FUMEURS	±0.00 = 368.00 NGF
- BATIMENT F : ABRI TRANSFO(S)	±0.00 = 367.50 NGF
- BATIMENT G : SPRINKLER	±0.00 = 367.10 NGF
- BATIMENT H : GROUPE ELECTROGENE	±0.00 = 367.50 NGF
- BATIMENT I1 & I2 : LOCAUX TECHNIQUES	±0.00 = 365.50 NGF

IMPLANTATION ALTIMETRIQUE DE REFERENCE ±0.00 = 367.65 NGF

BATIMENT A
PLAN DU PROCESS Ht.+8,50 m

- VOE -

OBB | 05 | 1/250ème
CAO : DM | Revit 2020
OBB-VOE-GENERAL.rvt

S.C.I. VAILOG FRANCE
Projet 'CITADELLE'
CONSTRUCTION D'UNE PLATE-FORME LOGISTRIELLE
ZAC DE L'AEROPARC - RUE ADOLPHE PEGOUD - RD 60
90150 FONTAINE

4TH LEVEL OF PICKTOWERS

DEMANDE DE PERMIS DE CONSTRUIRE
31 OCTOBRE 2019

Vailog France Société Civile Immobilière
Société au capital de 1 000 000,00 EUROS
Siège social : Lagardère
RCS 112 139 88 33 TZ
Siret 112 139 88 33 00011
Vos Représentants :

ARCHI-FACTORY
Espace du Tar - 13 Boulevard Jean Monnet
54230 - LAMADE-PLAGE / FRANCE

S.A.R.L. d'Architecture au Capital de 10 000 Euros
Inscrite au Tribunal de Commerce de Nancy sous le numéro B 479 - Inscrite à l'ordre des Architectes de la Lorraine sous le N° 3070 - Membre fondateur de l'Ordre des Architectes de l'Outre-Mer, Régional de l'Ordre des Architectes de l'Outre-Mer et Membre du Conseil N°0 N°0

DEMANDEUR
S.C.I. VAILOG FRANCE
20, RUE BRUNEL
75017 PARIS
+33 (0)1 56 69 31 32
eric.verron@vailog.com

ASSISTANT MAITRE D'OUVRAGE
ETYO
11, avenue Ordener
75018 Paris
+33 (0)1 74 37 29 80
contact@etyo.com

ARCHITECTE
S.A.R.L. d'architecture ARCHI-FACTORY
Espace du Tar
13, Boulevard Jean Monnet
54230 - LAMADE-PLAGE / FRANCE
+33 (0)2 37 25 05 80
Contact@archi-factory.eu