


PLAN D'ENSEMBLE - état existant

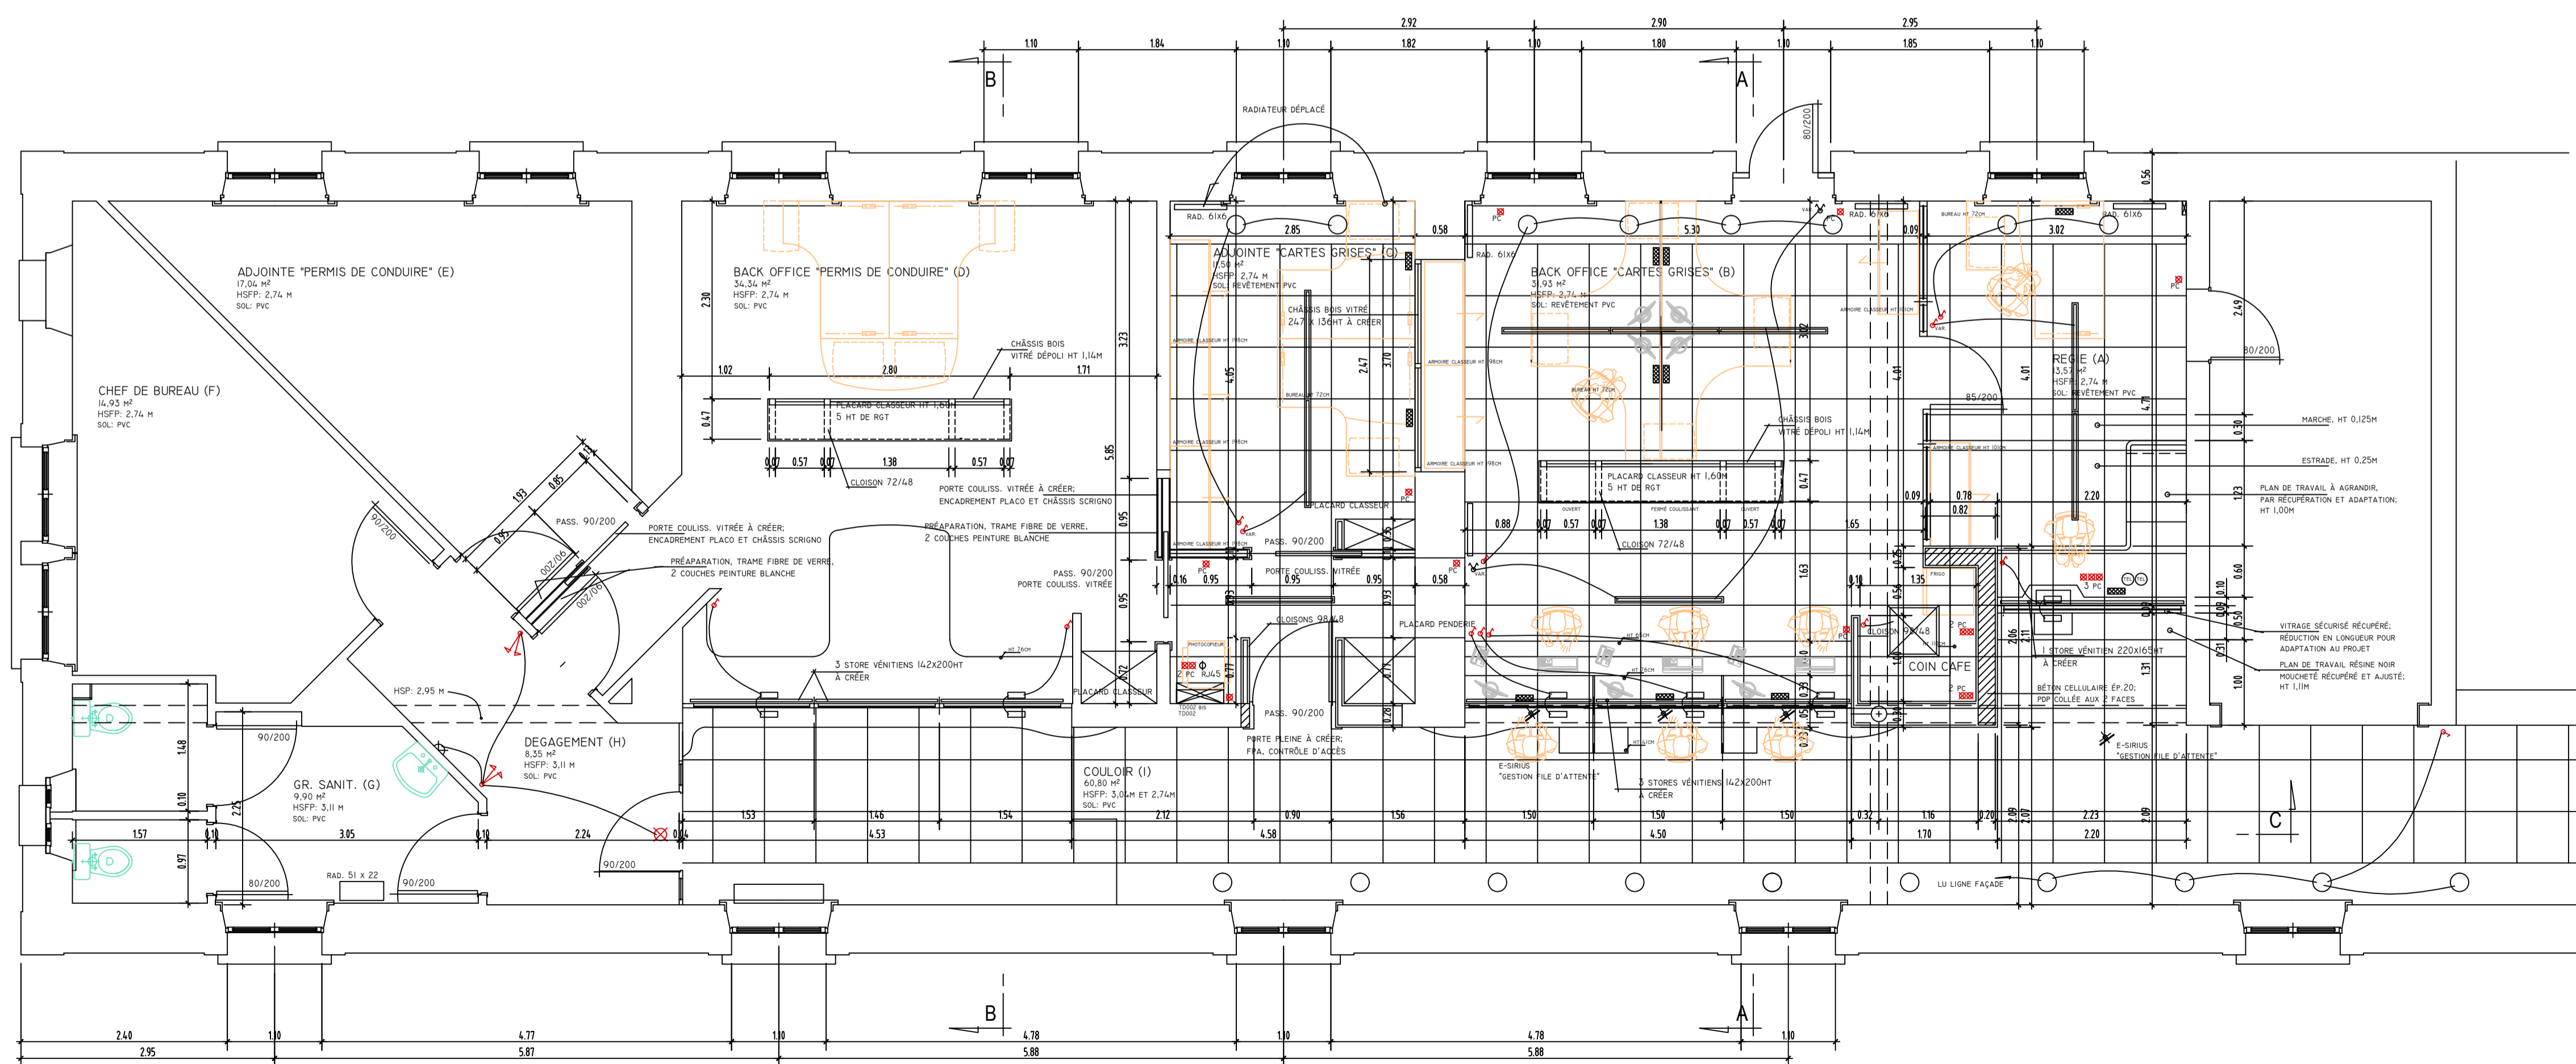

PLAN D'ENSEMBLE - état futur

MAITRE D'OUVRAGE:  
**PREFECTURE DU TERRITOIRE DE BELFORT**  
 m. le Préfet  
 rue de Bartholdi  
 90000 BELFORT

ARCHITECTE:  
**Jean-Christophe MURINGER**  
 ARCHITECTE  
 45, rue du Magasin 90000 BELFORT  
 Tel: 03.84.54.06.36 Fax: 03.84.28.01.09  
 adresse.e-mail: architecte@jcmuringer.com

B. DETUDES:  
 CONTROLE:  
 coordination S.P.S.:

code mission:  
**PRO/DCE PROJET (phase d.c.e.)**

Le Maître d'Ouvrage. L'Architecte.

**Préfecture du Territoire de Belfort rue de Bartholdi 90000 BELFORT**  
**PROJET DE RESTRUCTURATION DU BUREAU DE LA CIRCULATION**

**existants et projet VUES EN PLAN**

| Original                              | MODIFICATIONS: | PAR | LE | 0 |
|---------------------------------------|----------------|-----|----|---|
| J-Christophe Muringer, le 18 mai 2015 |                |     |    |   |
| Format : A1                           |                |     |    |   |
| Echelle : 1/100                       |                |     |    |   |
| N° de plan : 325-0115/01              |                |     |    |   |