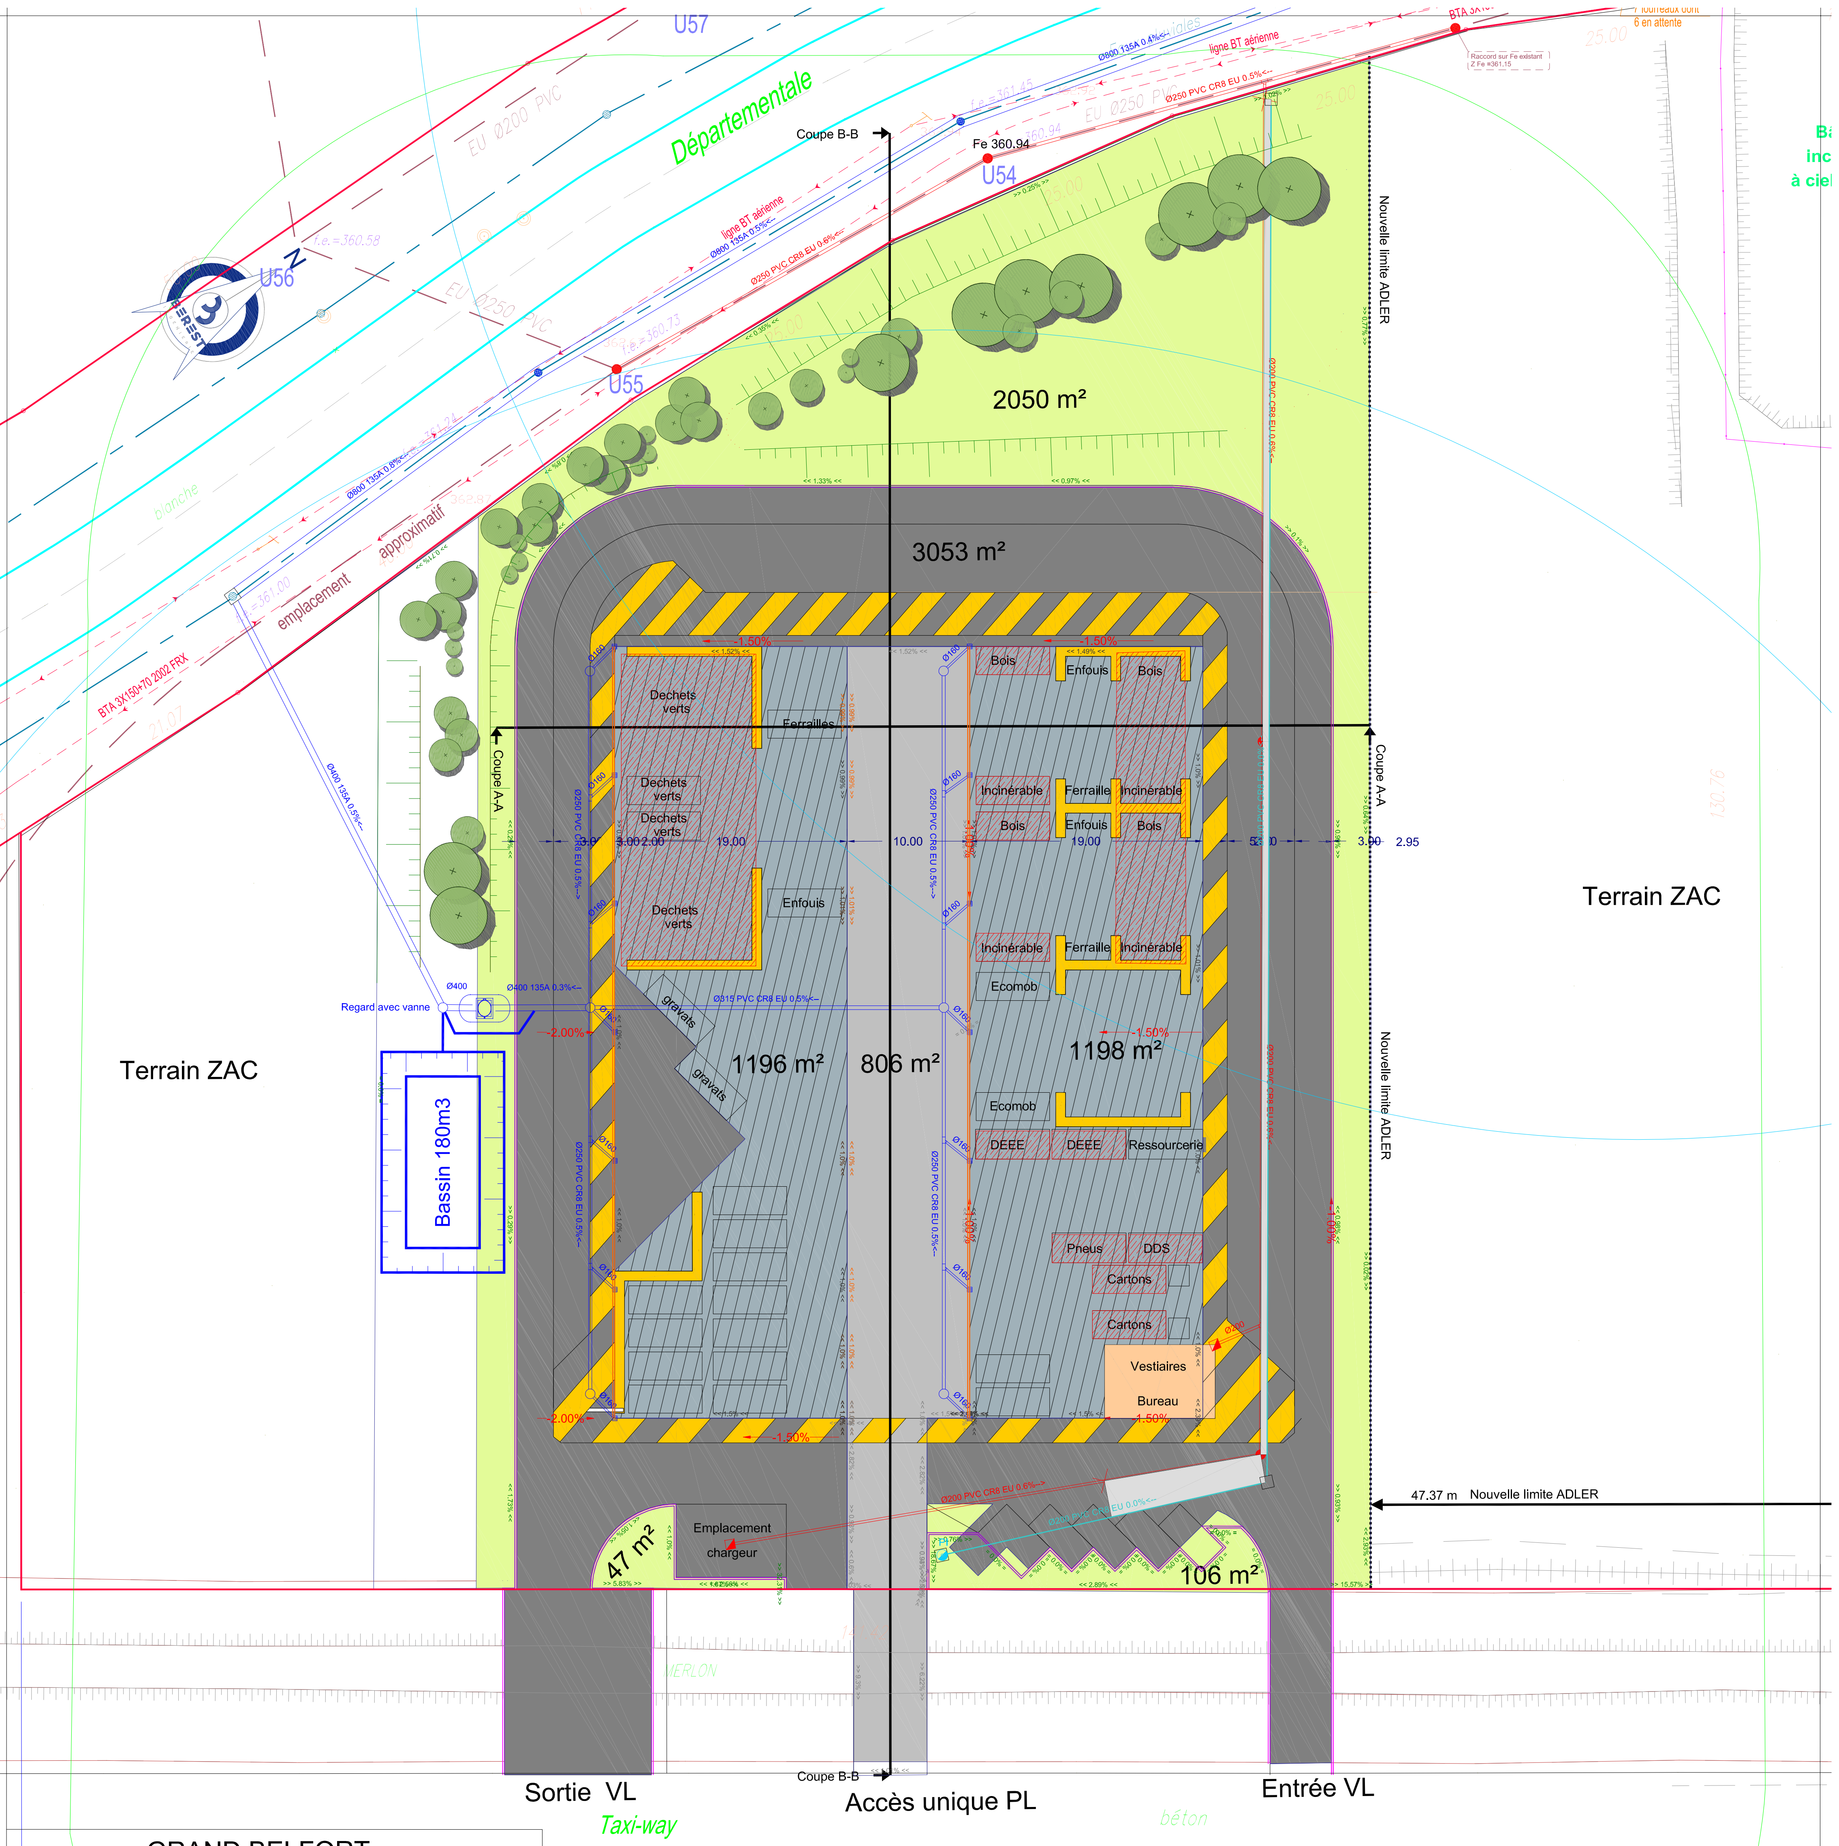

GRAND BELFORT

MAITRE D'OUVRAGE

DECHETERIE

PROJET

FONTAINE

SITE

PLAN DES INSTALLATIONS + RISQUES

PLAN

Zone des 35 m

Rayon de 100 m autour des Poteaux incendie

Zone à Risque

ANETAME Ingénierie 2c, rue des Ormes 67 200 STRASBOURG Tél : 03.88.10.58.30 Fax : 03.88.12.54.24 Email : contact@anetame.com	1 : 250	Version 01
	ECH DESSINE / VERIFIE / APPROUVE NOM : FS / PC / PC DATE : 11/20 / 11/20 / 11/20	01 PLAN

ANETAME Ingénierie

Bureau d'Etudes pour l'Analyse et l'Aménagement de l'Environnement