






EXTRAIT CARTE IGN - 1:10000ème

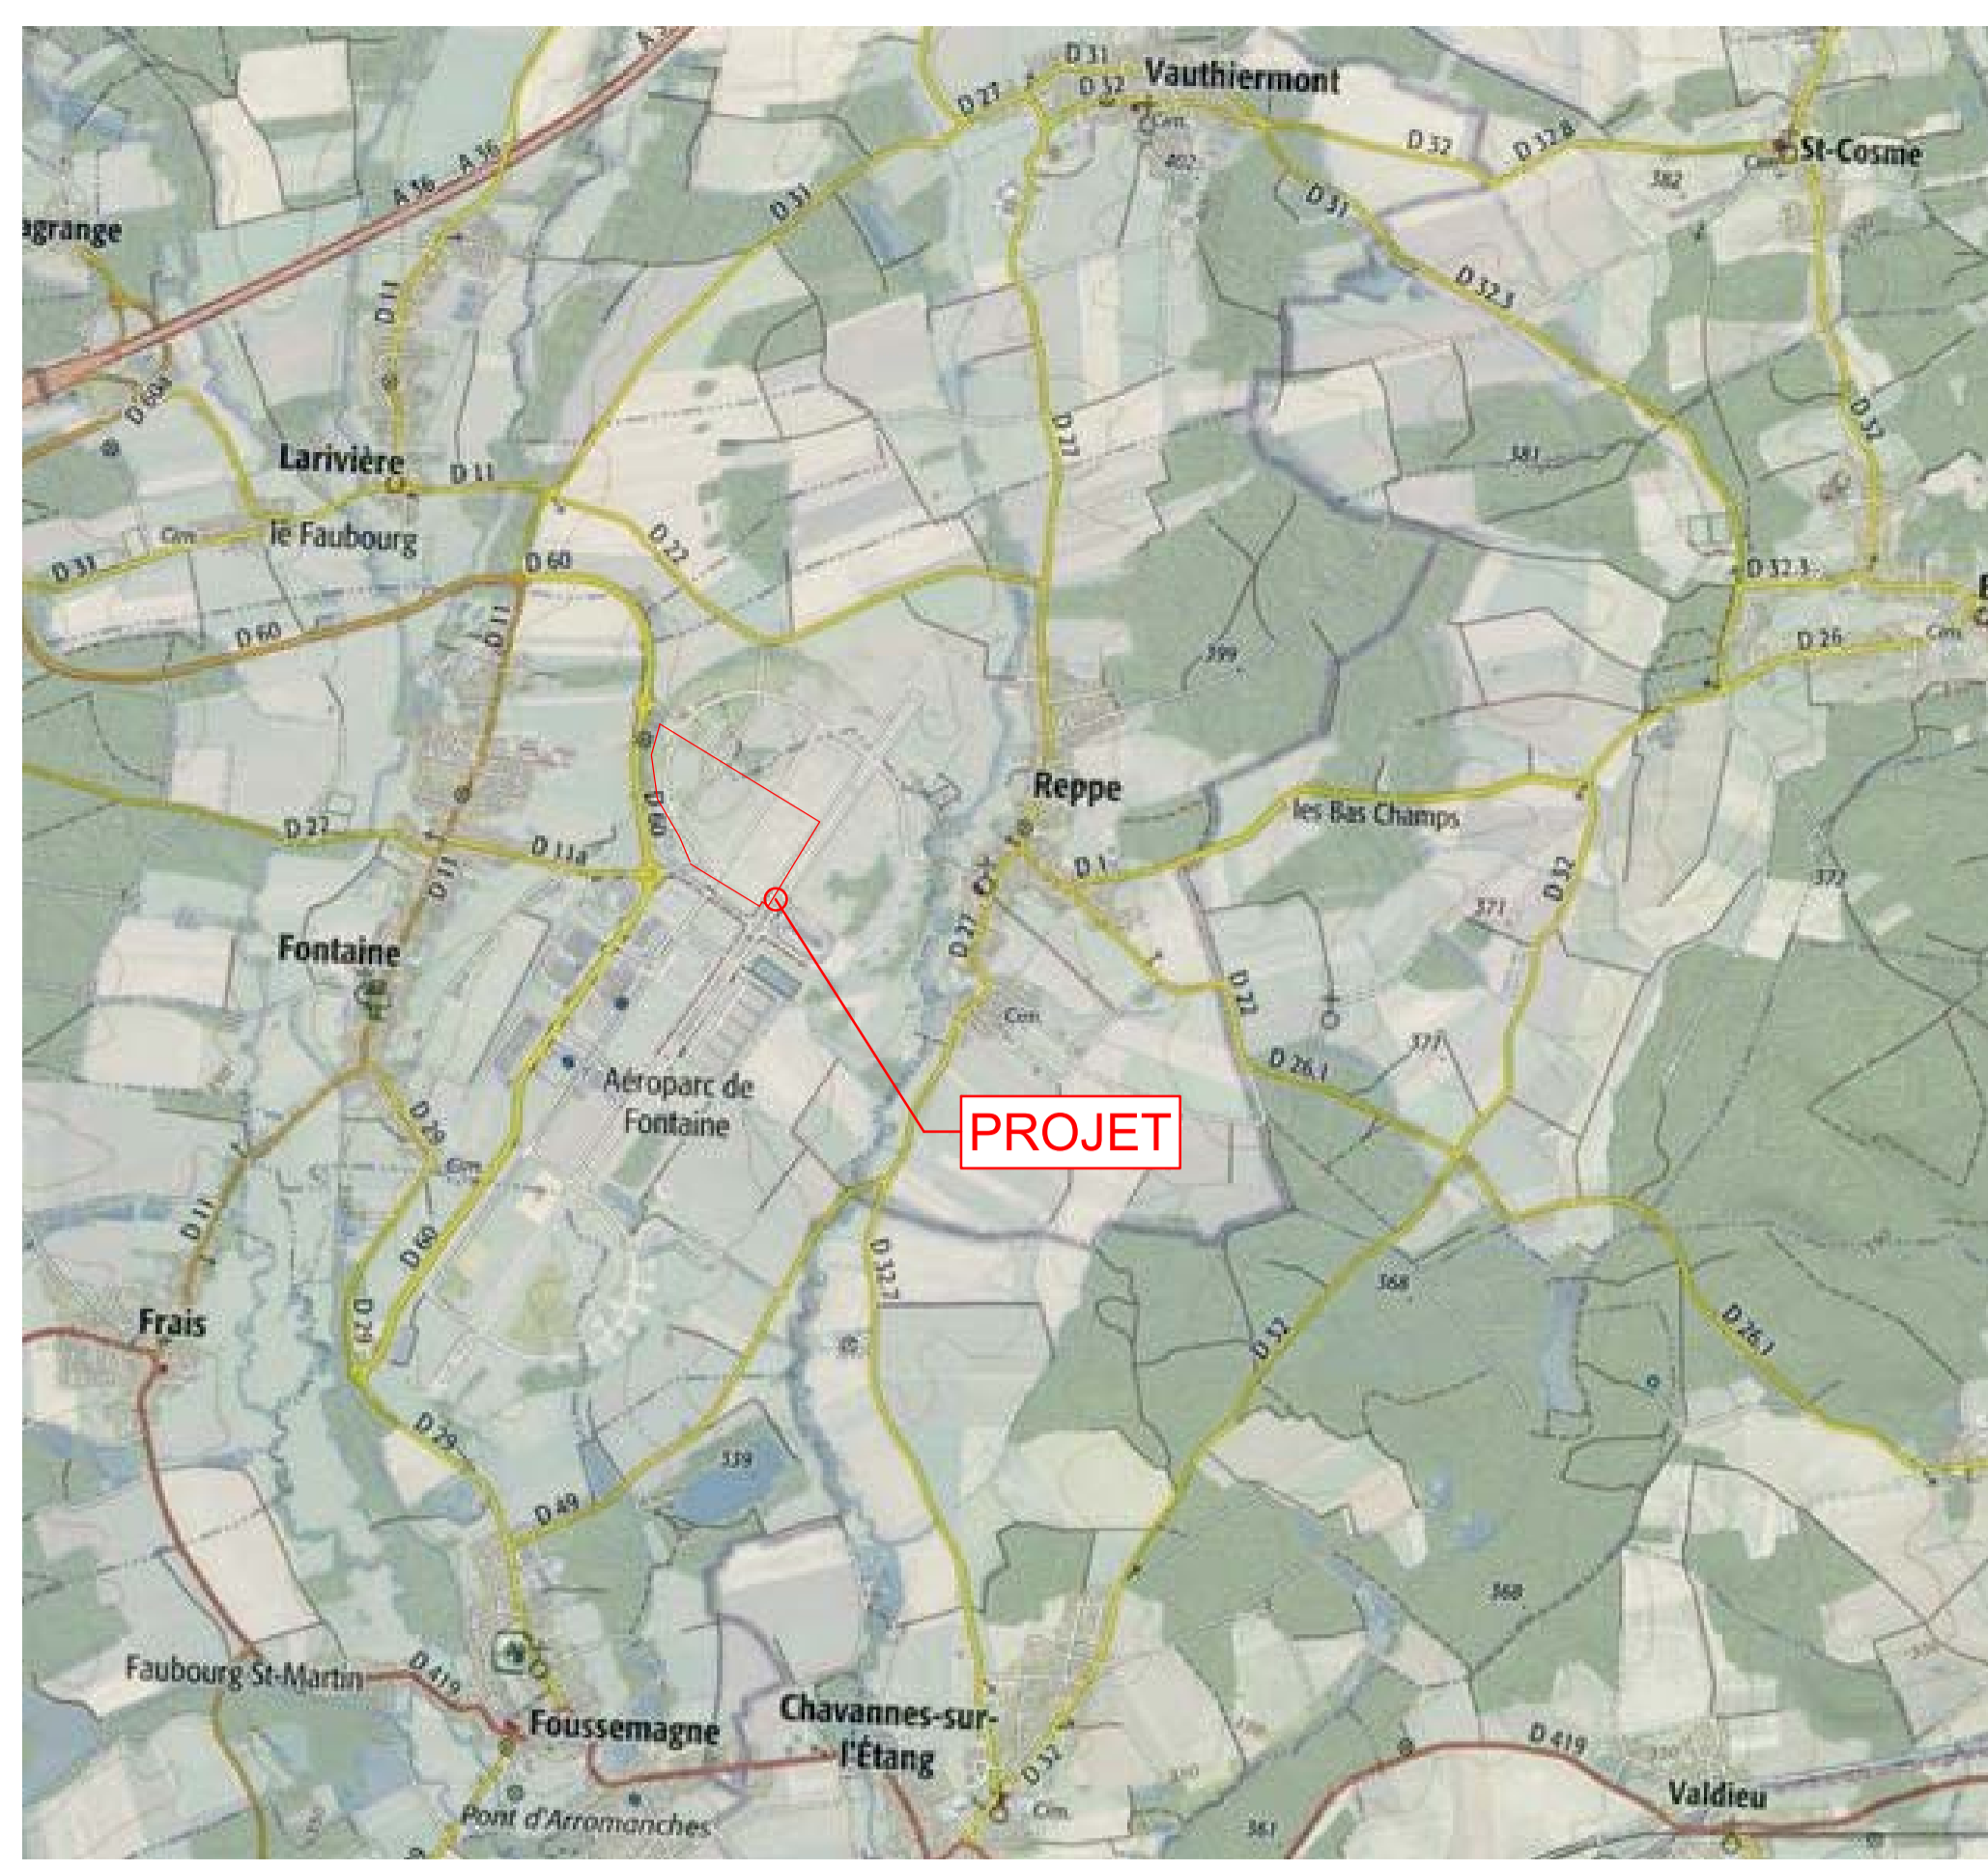

EXTRAIT CARTE IGN - 1:25000ème

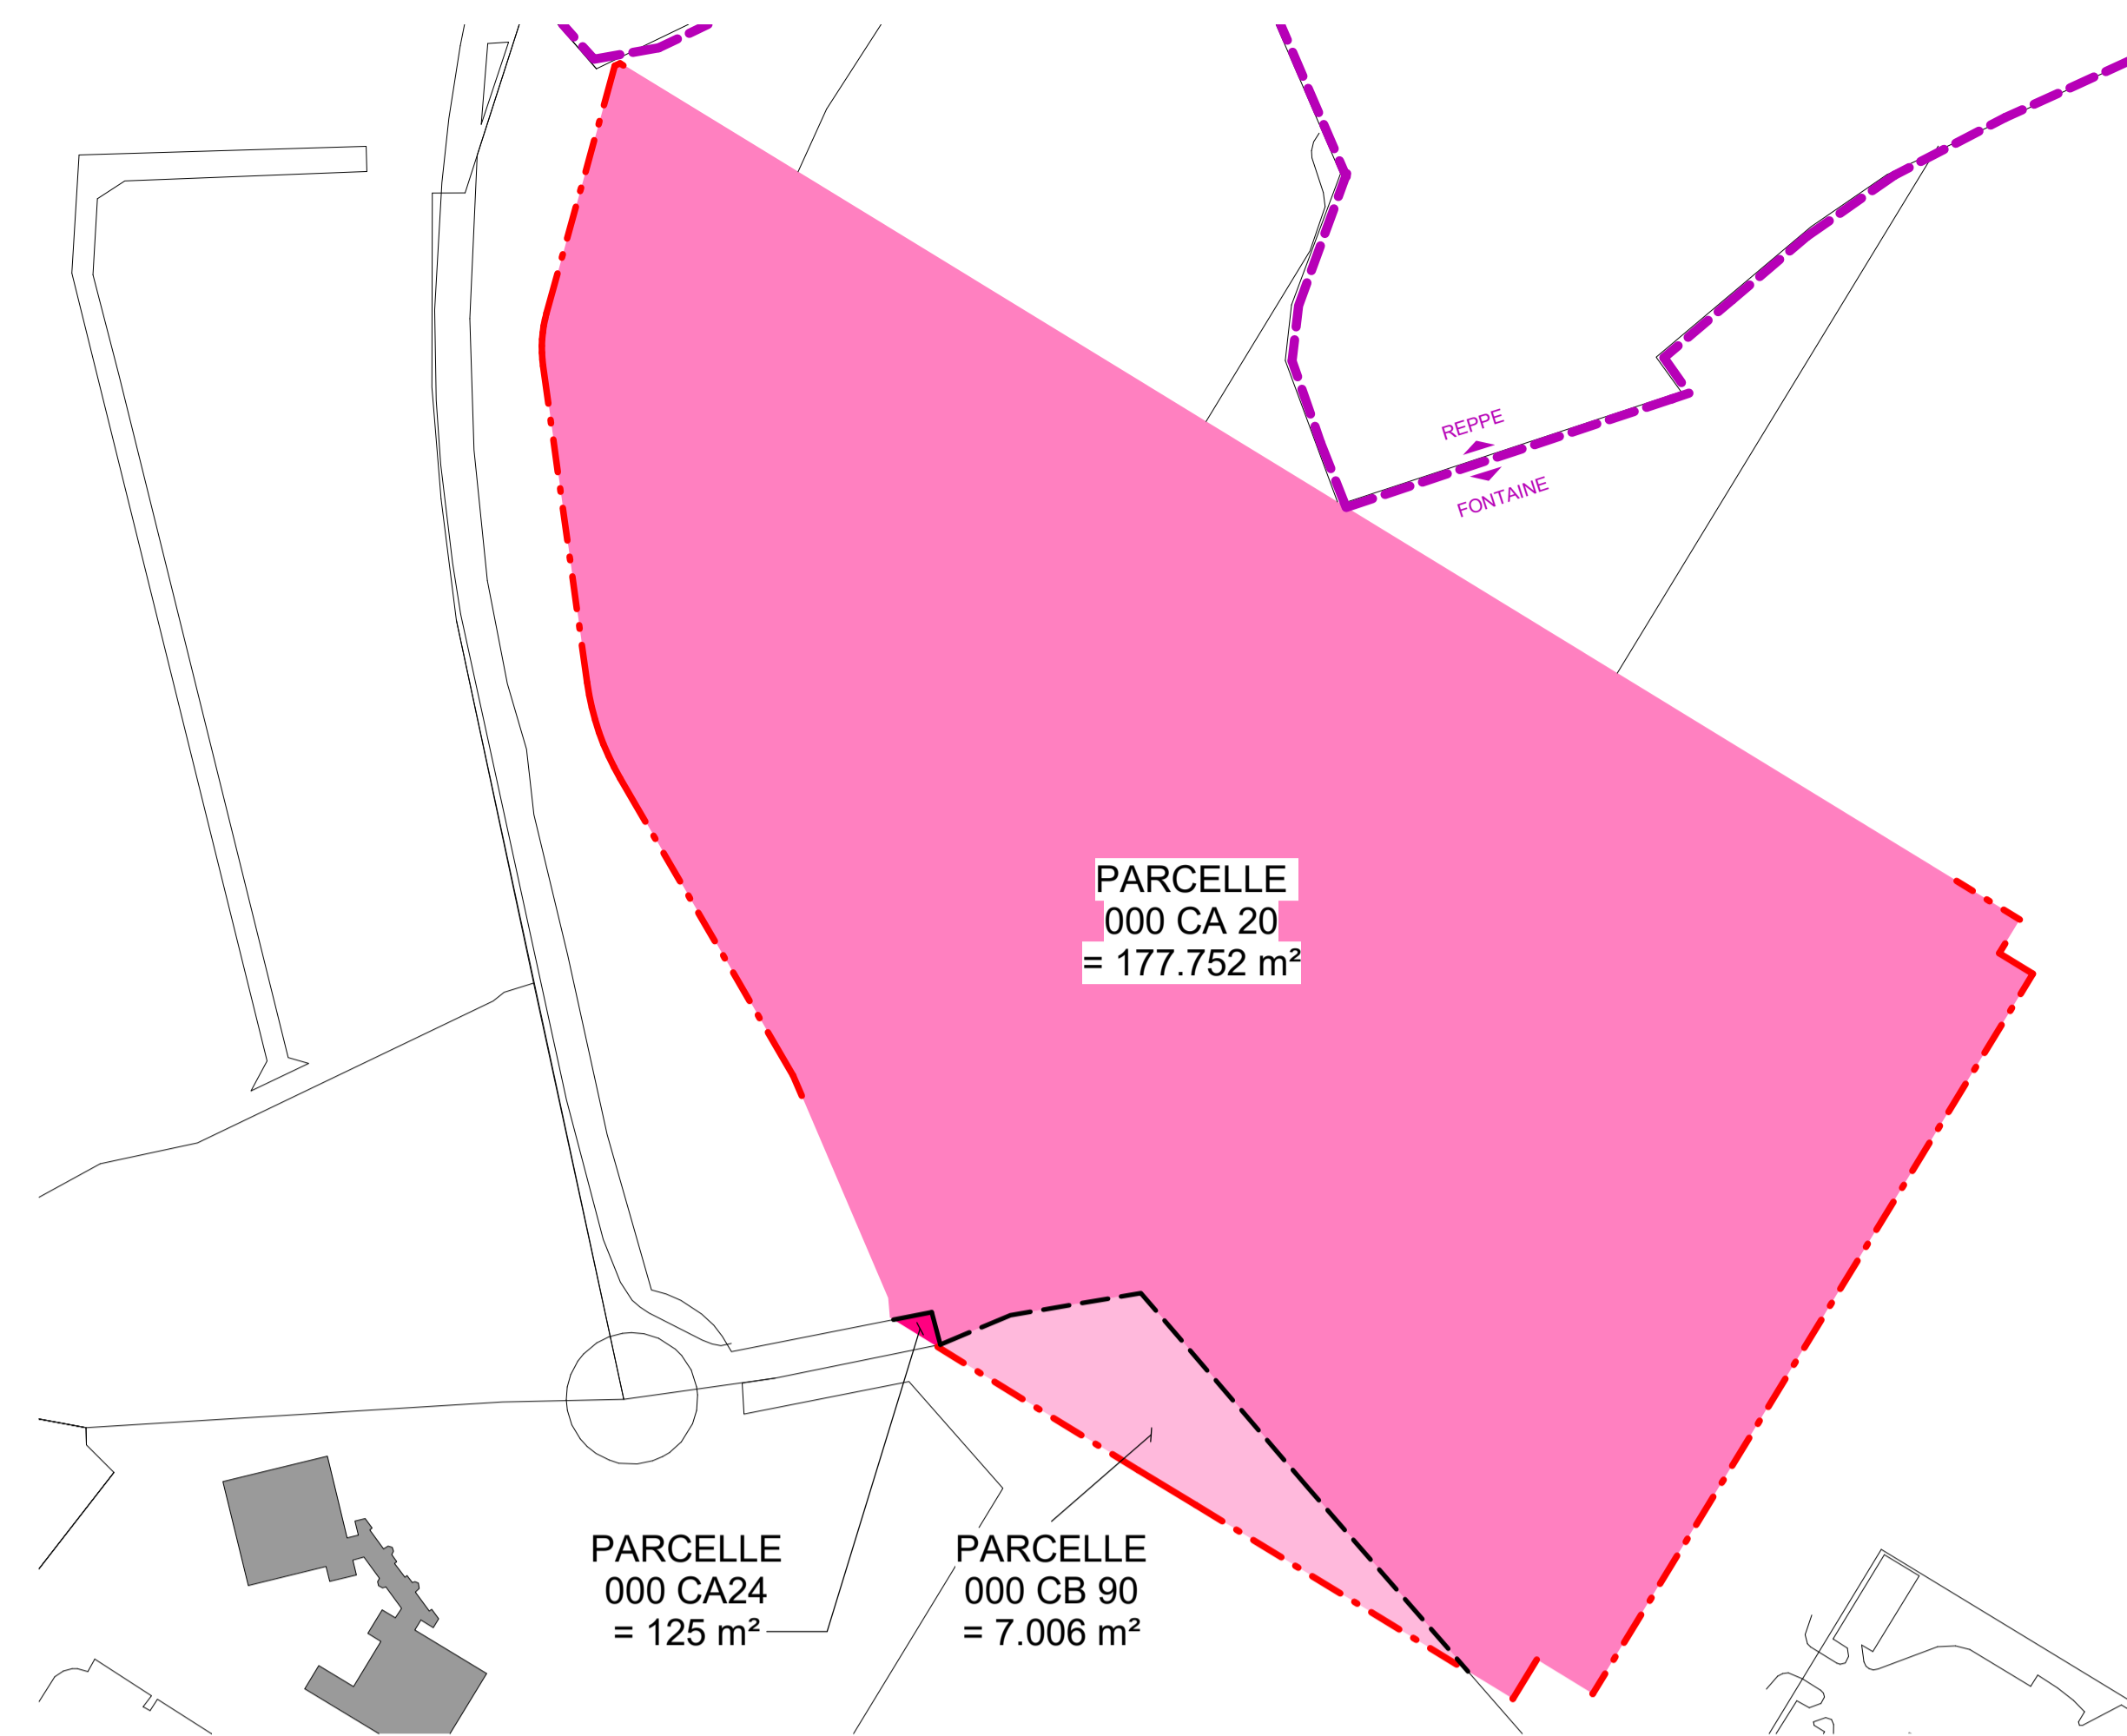

PARCELLES CADASTRALES - 1:25000ème

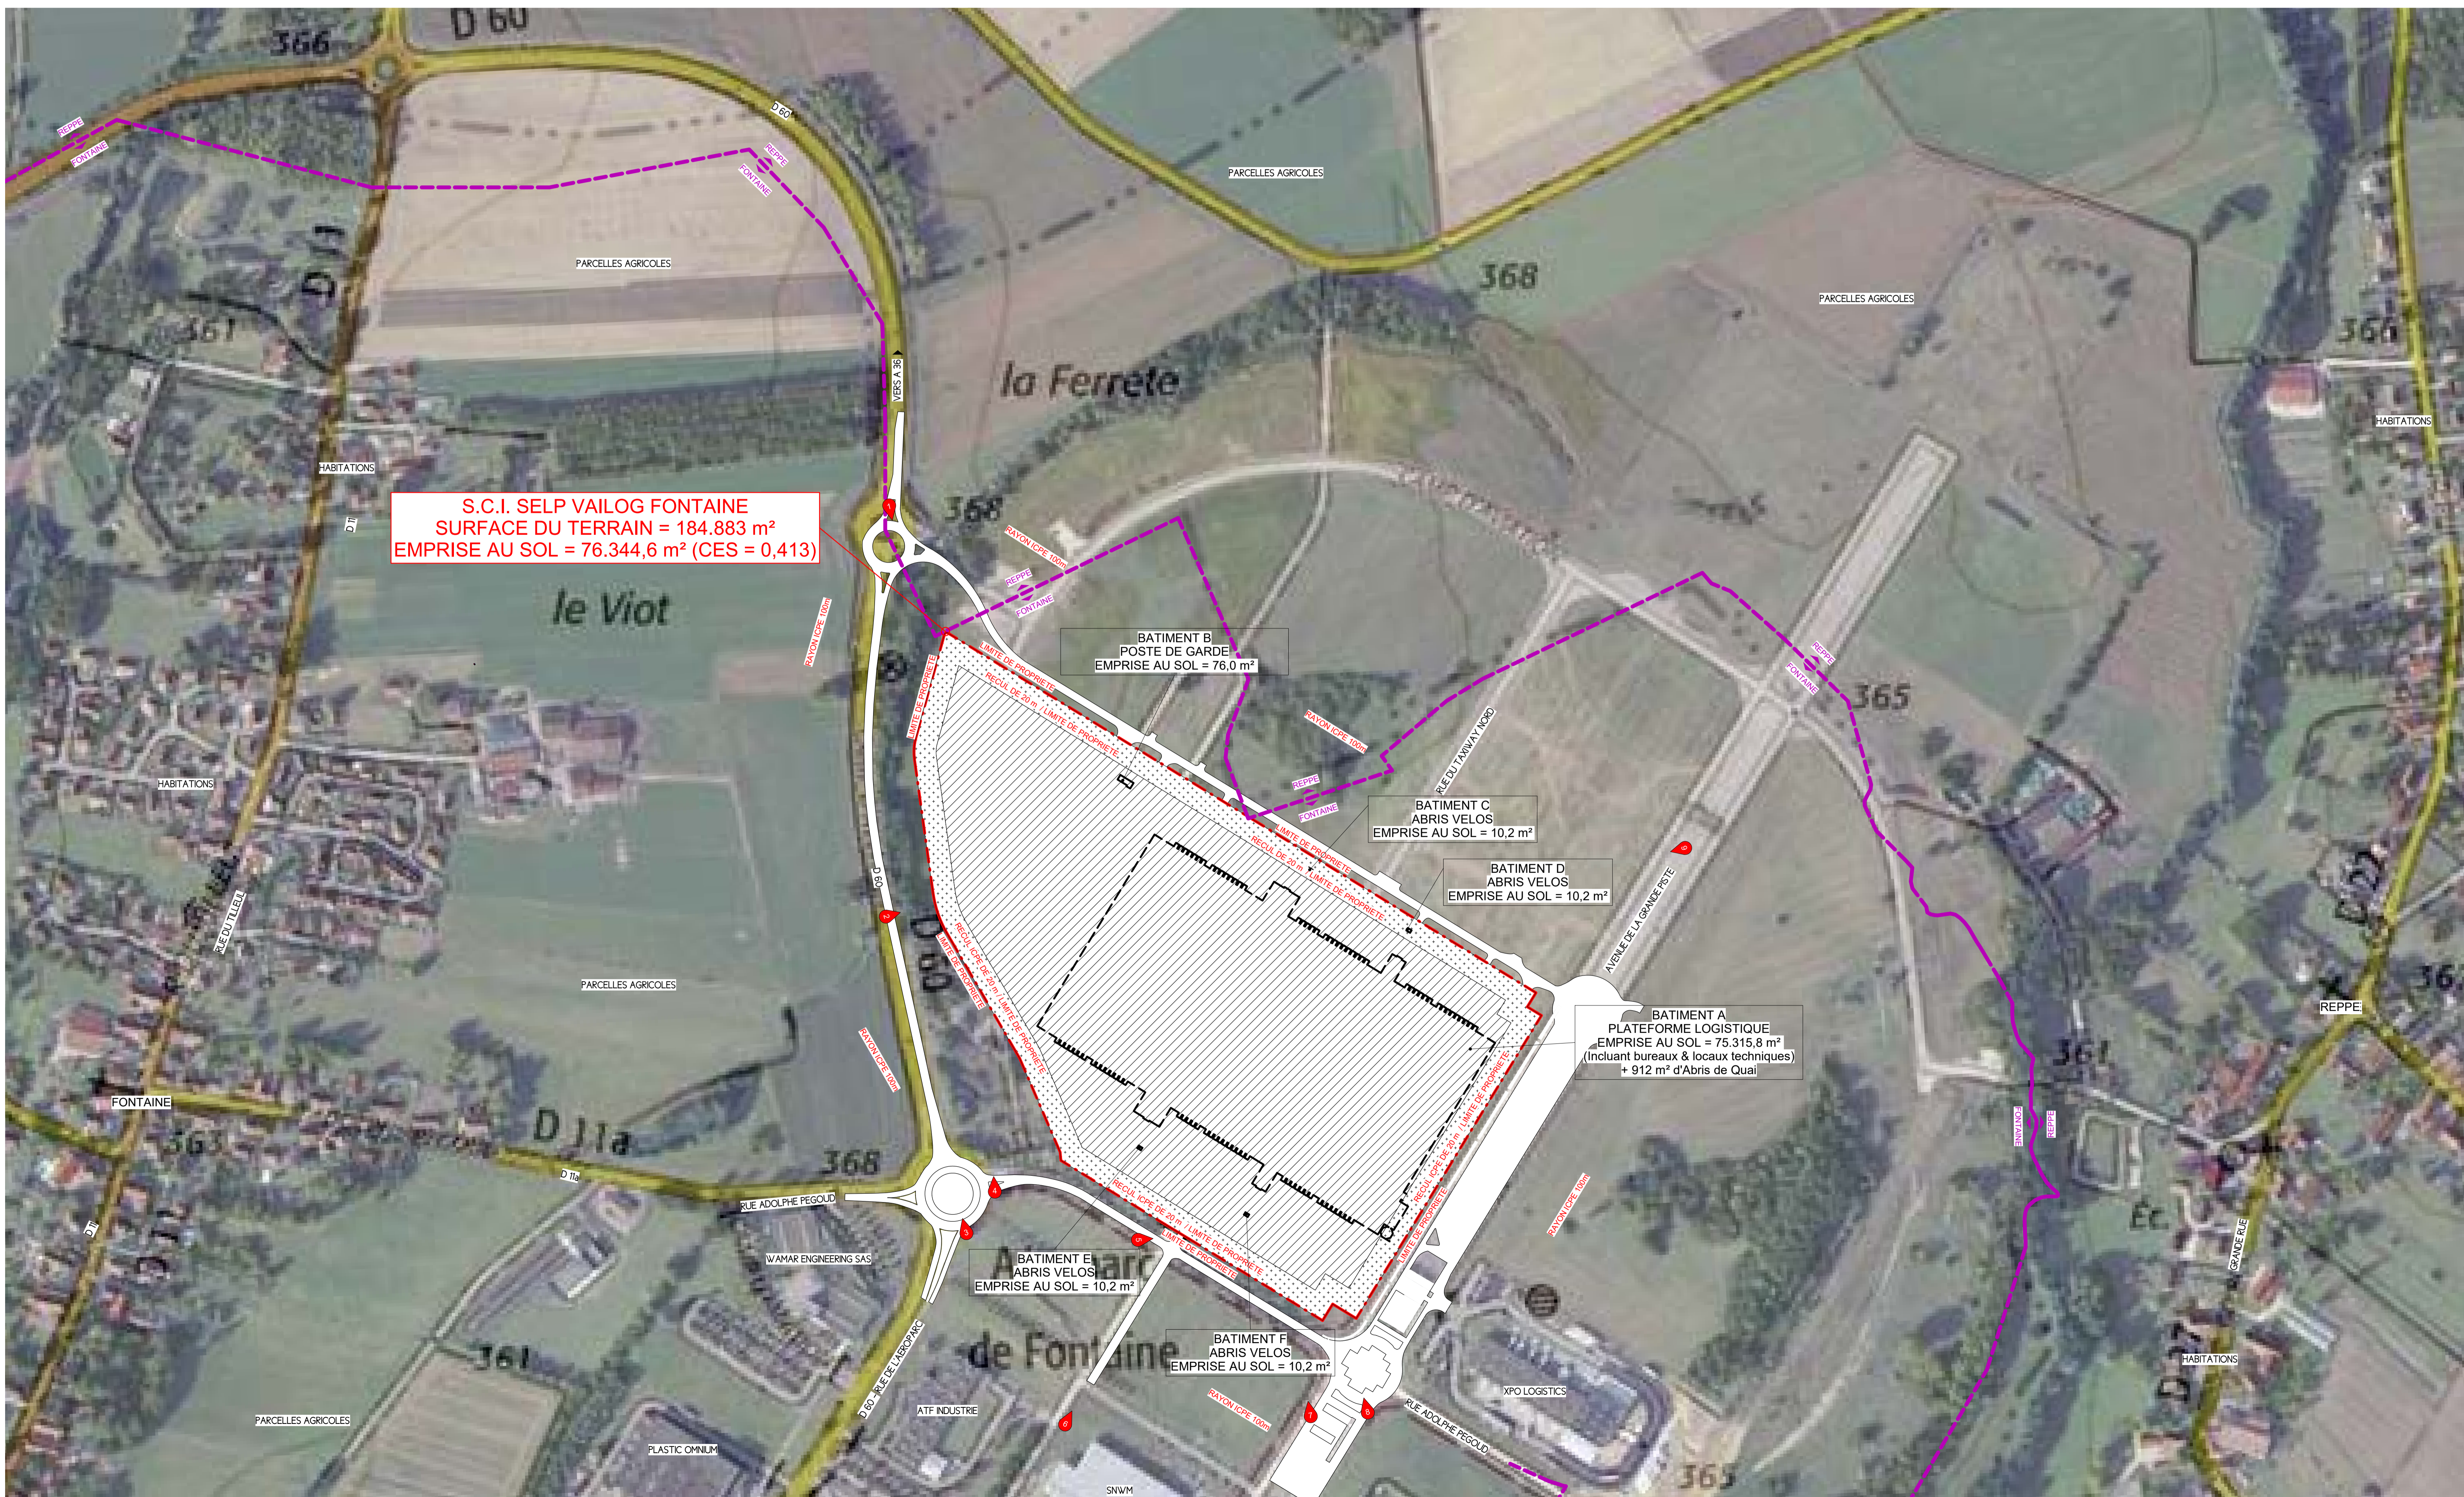

PLAN DU TERRAIN - PC - 1:2500ème

**COTES D'IMPLANTATION ALTIMÉTRIQUES DES BATIMENTS**

- BATIMENT A : PLATEFORME LOGISTIQUE	±0.00 = 367,57 NGF
- BATIMENT B : POSTE DE GARDE	±0.00 = 368,00 NGF
- BATIMENT C : ABRIS VELOS	±0.00 = 367,80 NGF
- BATIMENT D : ABRIS VELOS	±0.00 = 366,50 NGF
- BATIMENT E : ABRIS VELOS	±0.00 = 367,25 NGF
- BATIMENT F : ABRIS VELOS	±0.00 = 366,85 NGF

**COTE D'IMPLANTATION ALTIMÉTRIQUE DE REFERENCE** ±0.00 = 367,57 NGF

**POINTS DE VUE DU REPERAGE PHOTOGRAPHIQUE**

- RECUIL ICPE de 20 m
- ZONE CONSTRUCTIBLE ICPE

**PLAN DE SITUATION & DE TERRAIN**

01

CAO : AM

Ech : Variées

Revit 2021

0981-VII-GENERAL-CENTRAL

**SELP VAILOG FONTAINE**

Projet BELFORT DCI

CONSTRUCTION D'UNE PLATE-FORME LOGISTIQUE

ZI DE L'AEROPARC - RUE ADOLPHE PEGOUD - RD 60

90150 FONTAINE

**DEMANDEUR**

SELP VAILOG FONTAINE

20, Rue Brunel

75017 PARIS

+33 (0)1 56 69 31 53

enc: venon@vailog.com

**ASSISTANT MAITRE D'OUVRAGE**

ETYO

11, avenue Delcassé

75008 Paris

+33 (0)1 74 37 28 89

contact@etyo.com

**ARCHITECTE**

S.A.R.L. d'architecture ARCH-FACTORY

Espace du Parc

13, Boulevard Jean Monnet

96200 LARROUFLAGE

+33 (0)2 97 35 08 80

Contact@arch-factory.eu

DEMANDE DE PERMIS DE CONSTRUIRE 27 JUN 2022