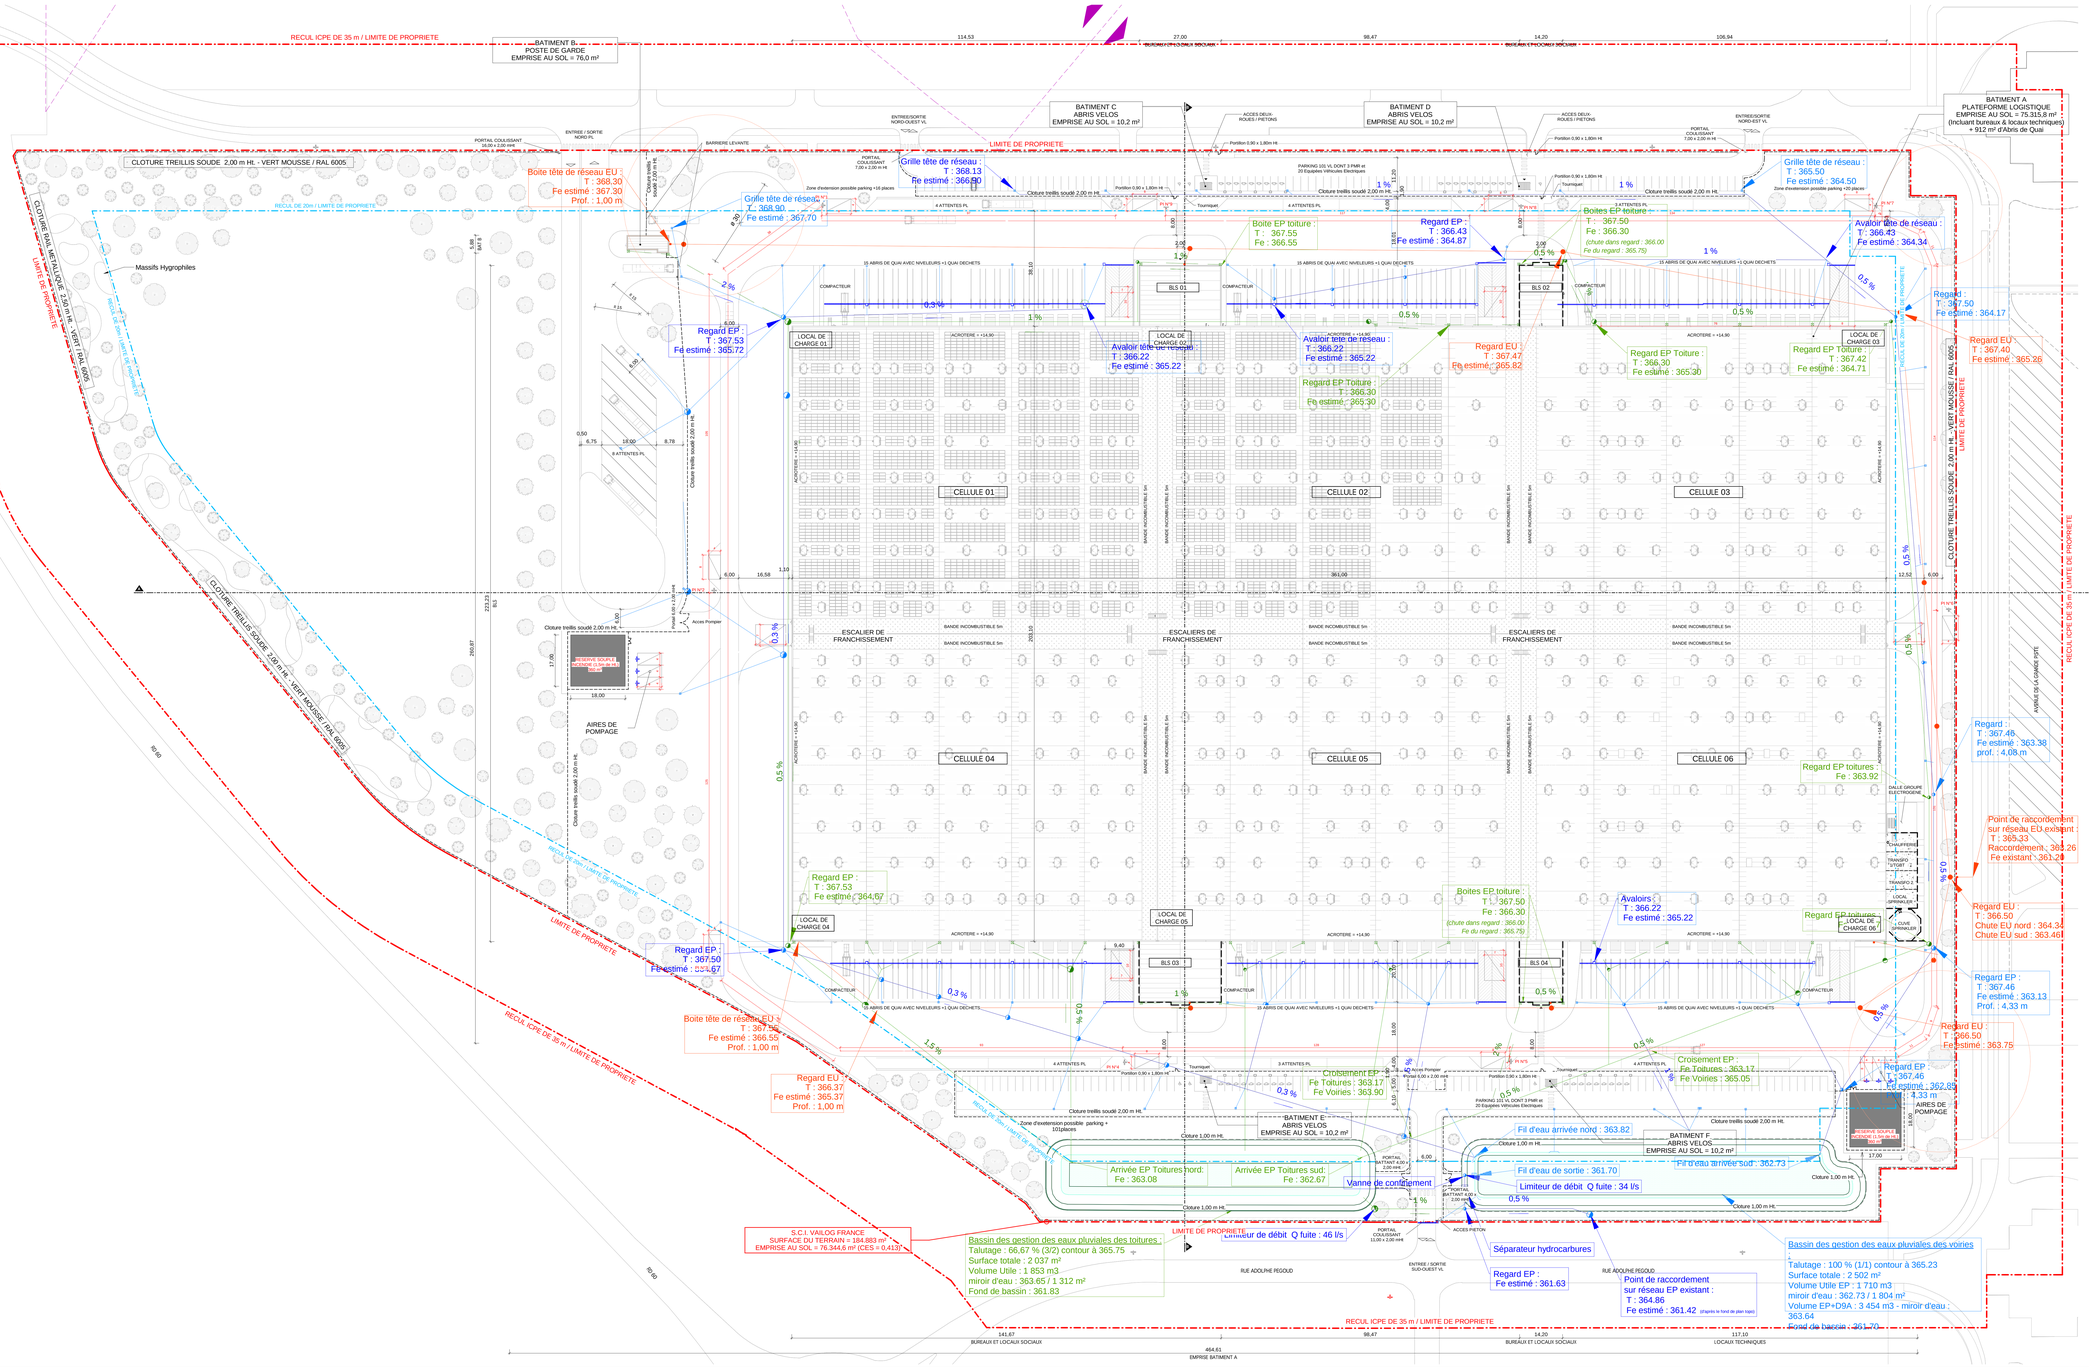

Légende "Assainissement EP"

- Réseaux EP de collecte des voiries
- Réseaux EP de toitures
- Réseaux EP de collecte des avaloirs
- Regards EP
- Séparateur hydrocarbures
- Grille avaloir
- Caniveau HRI
- Boite de branchement

Légende "Assainissement EU"

- Réseaux EU existant
- Réseaux EU
- Boite de branchement
- Regard Ø 1000

PRINCIPE DES RESEAUX D'ASSAINISSEMENT & RAYON ICPE DE 35 m

– V11 –

OSB: 12 /500ème

CAO : VLL / AM — Nevit 2021

OSB: V2 - GENERAL-CENTRAL

SELP VAILOG FONTAINE

Pojet 'BELFORT DC1'

CONSTRUCTION D'UNE PLATE-FORME LOGSTIQUE

ZI DE L'AEROPARC - RUE ADOLPHE PEGOUD - RD 60

90150 FONTAINE

DEMANDE DE PERMIS DE CONSTRUIRE
24 JUIN 2022

DEMANDEUR

SELP VAILOG FONTAINE
11, avenue Delcassé
75017 PARIS
+33 (0)1 56 69 31 53
eric.verron@vailog.com

ASSISTANT MAITRE D'OUVRAGE

ETYO
11, avenue Delcassé
75008 Paris
+33 (0)1 74 37 26 86
contact@etyo.com

ARCHITECTE

S.A.R.L. d'architecture ARCHI-FACTORY
Espace du Tor
13, Boulevard Haussmann
92200 LAVAUCHE-PLAGE
+33 (0)2 97 35 08 80
Contact@archi-factory.eu