




PLAN MASSE

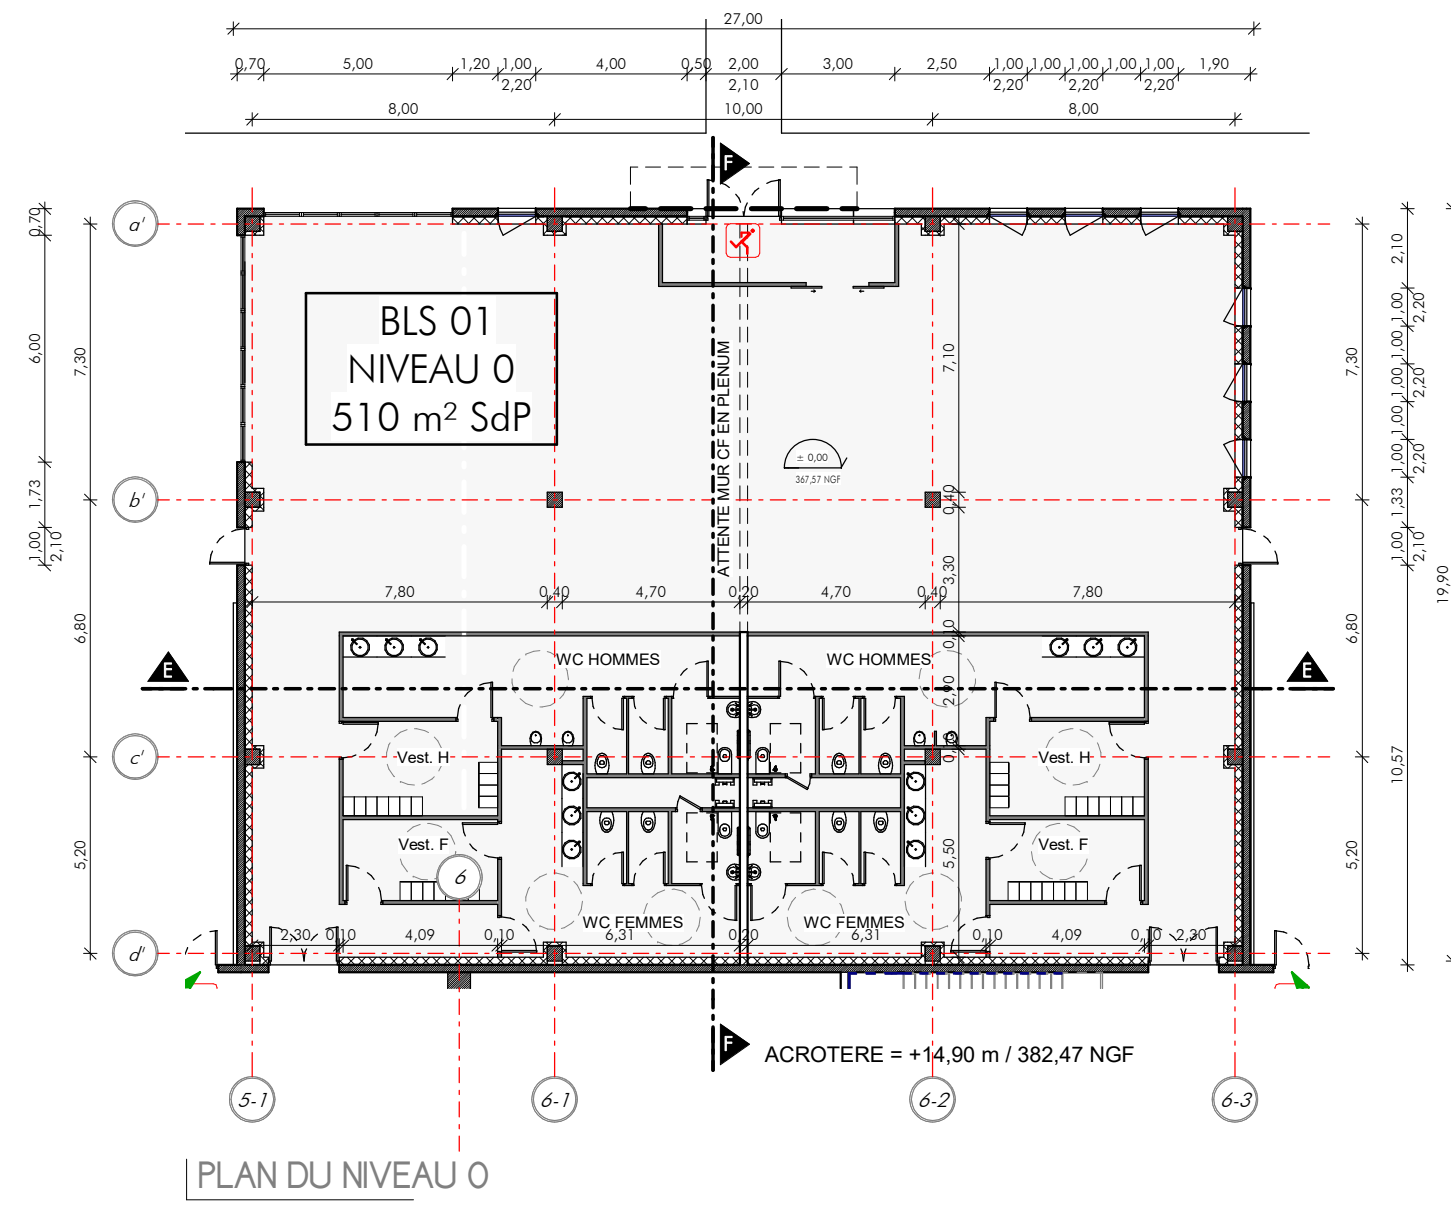


PLAN DU NIVEAU 0

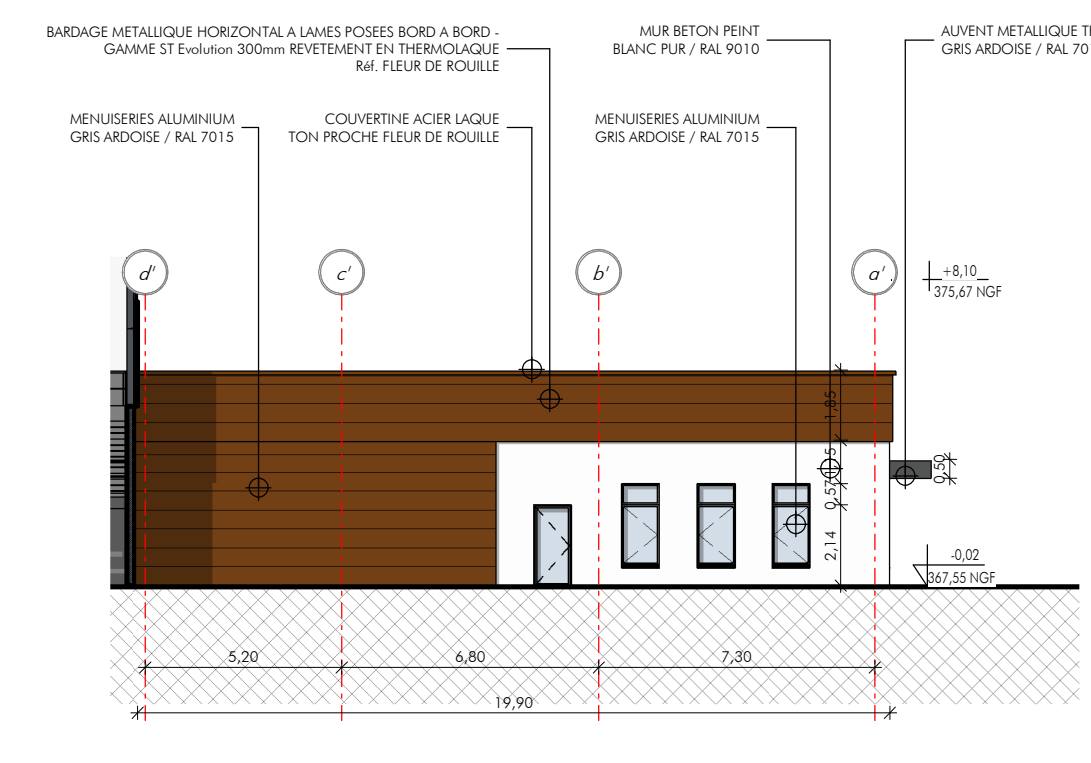


FACADE SUD-EST

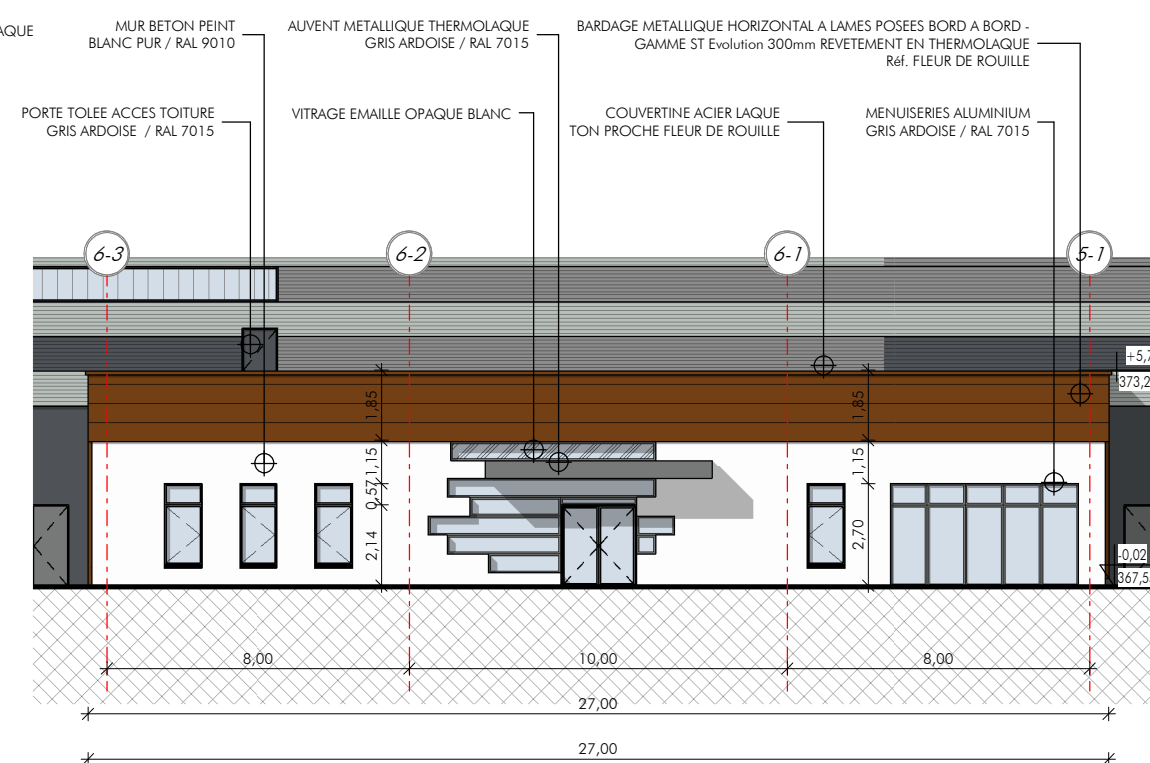


FACADE NORD-EST

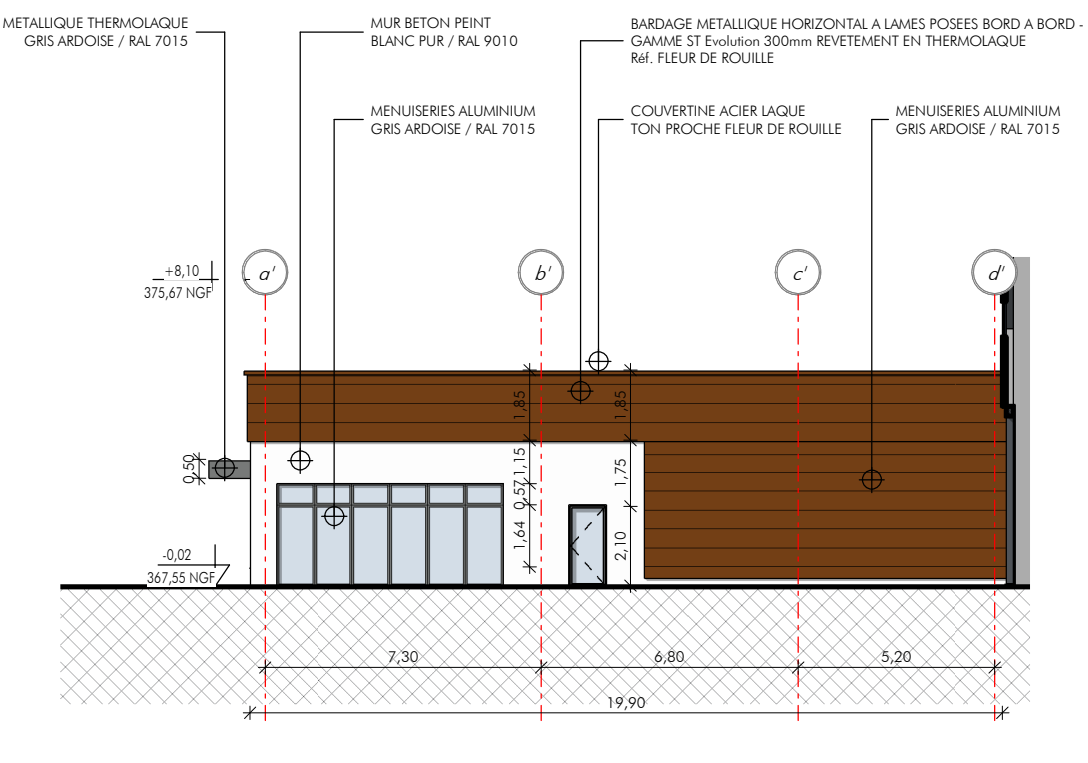

FACADE NORD-OUEST

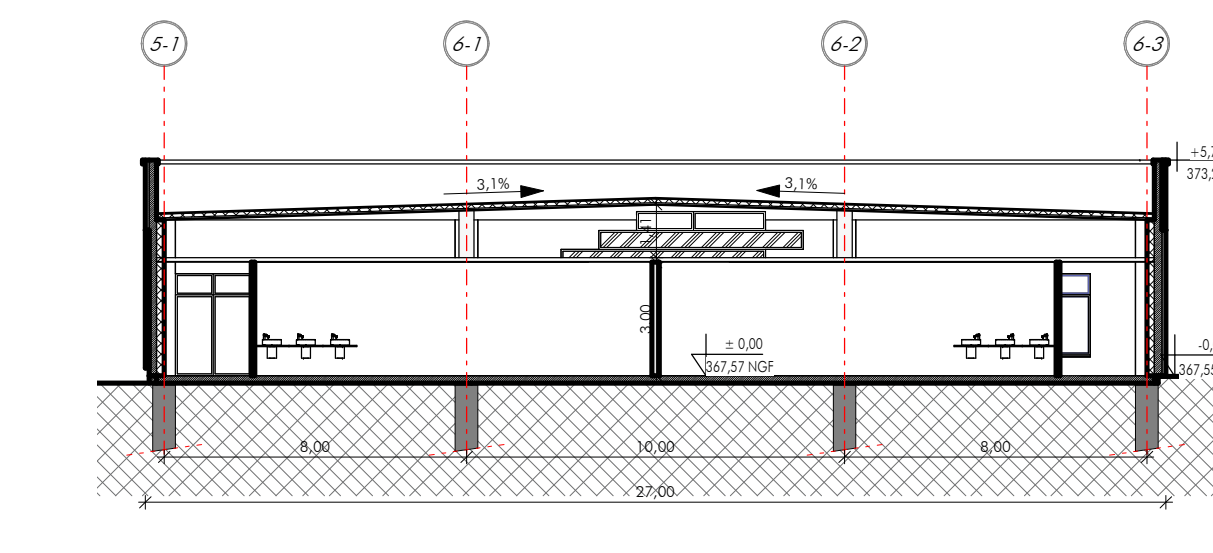


COUPE LONGITUDINALE E-E

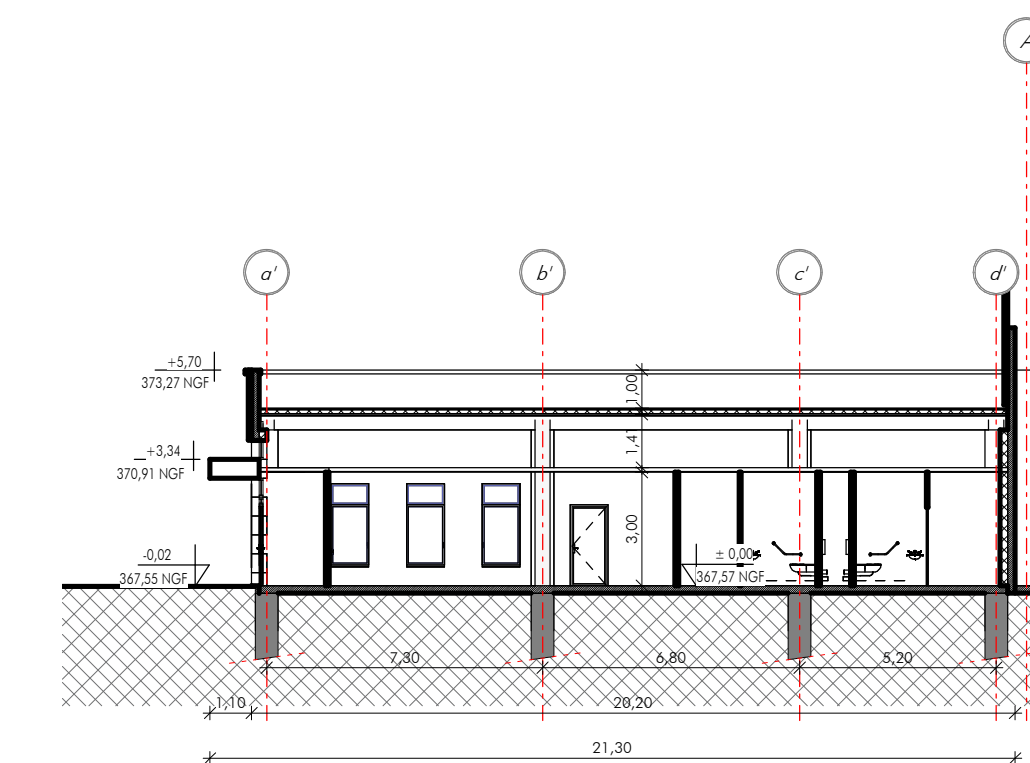


COUPE TRANSVERSALE F-F

BUREAU ET LOCAUX SOCIAUX 01


BUREAU ET LOCAUX SOCIAUX 02

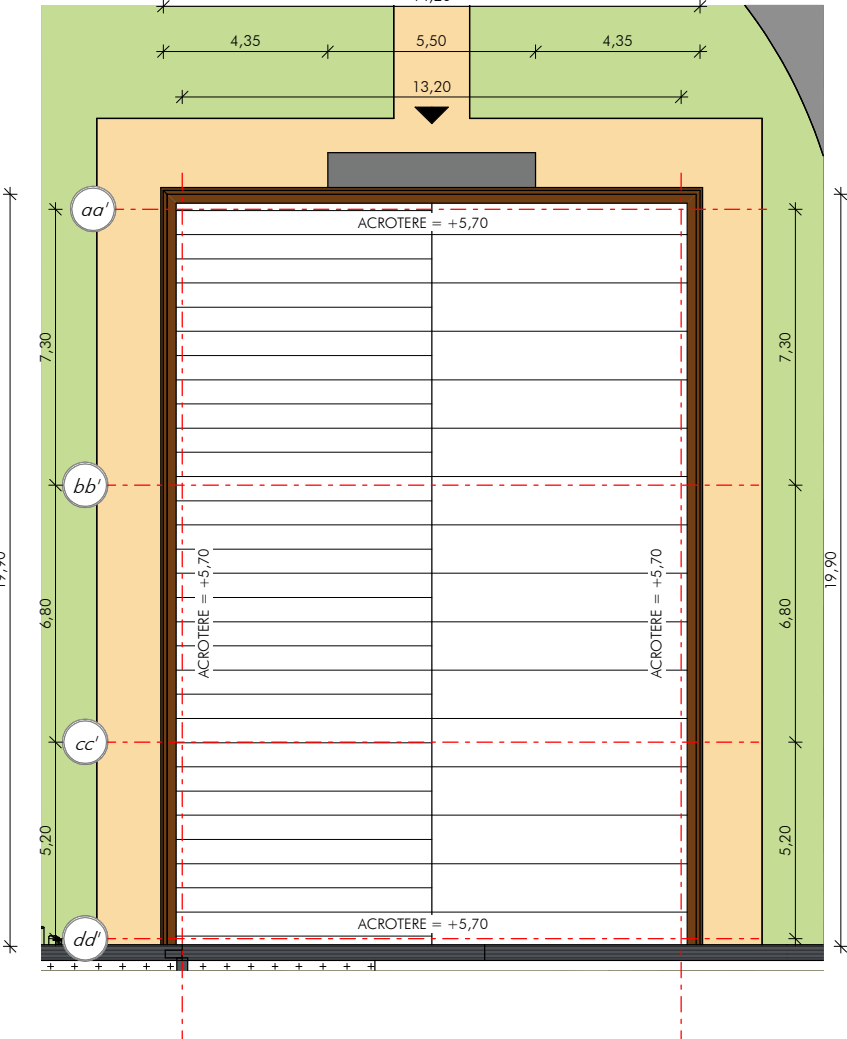


PLAN MASSE

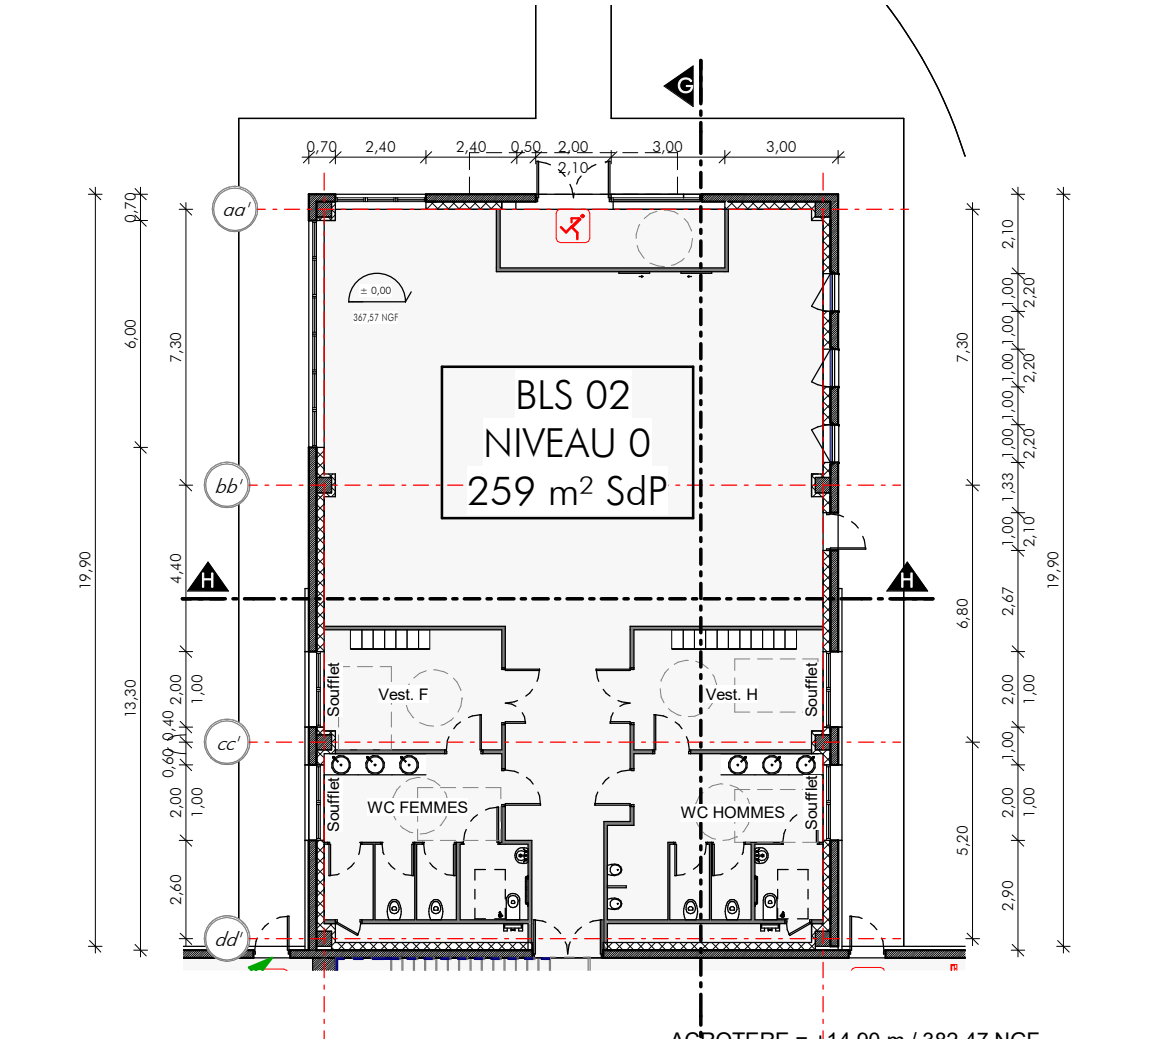


PLAN DU NIVEAU 0

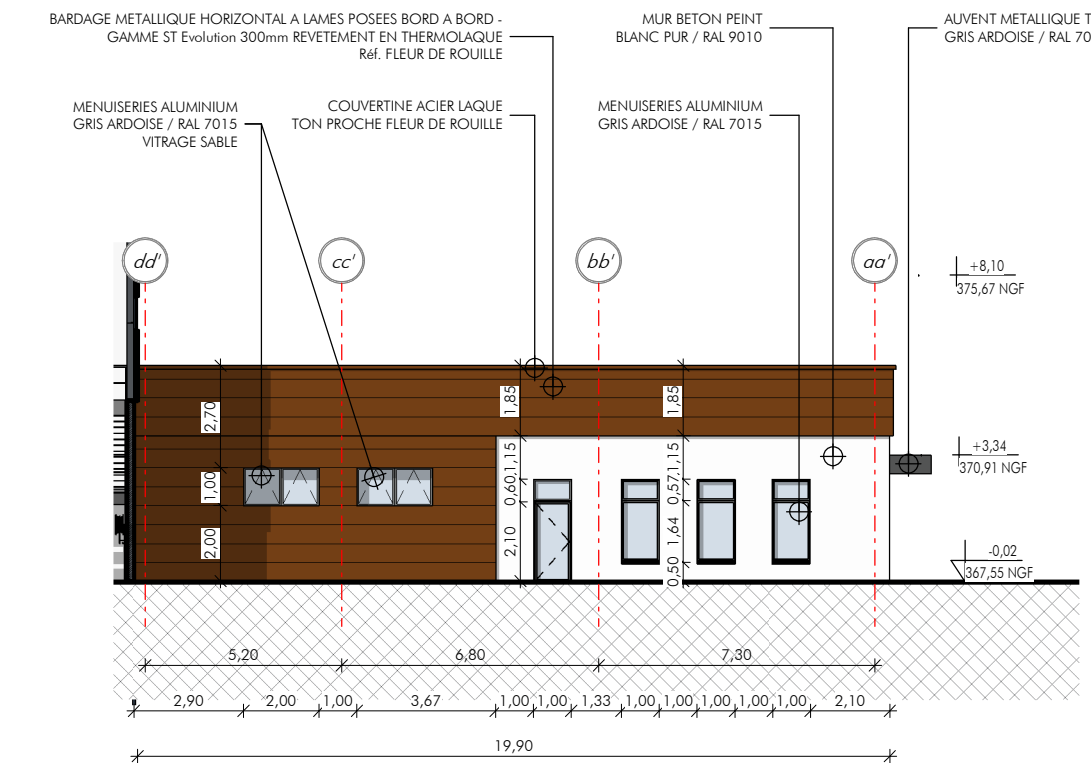


FACADE SUD-EST

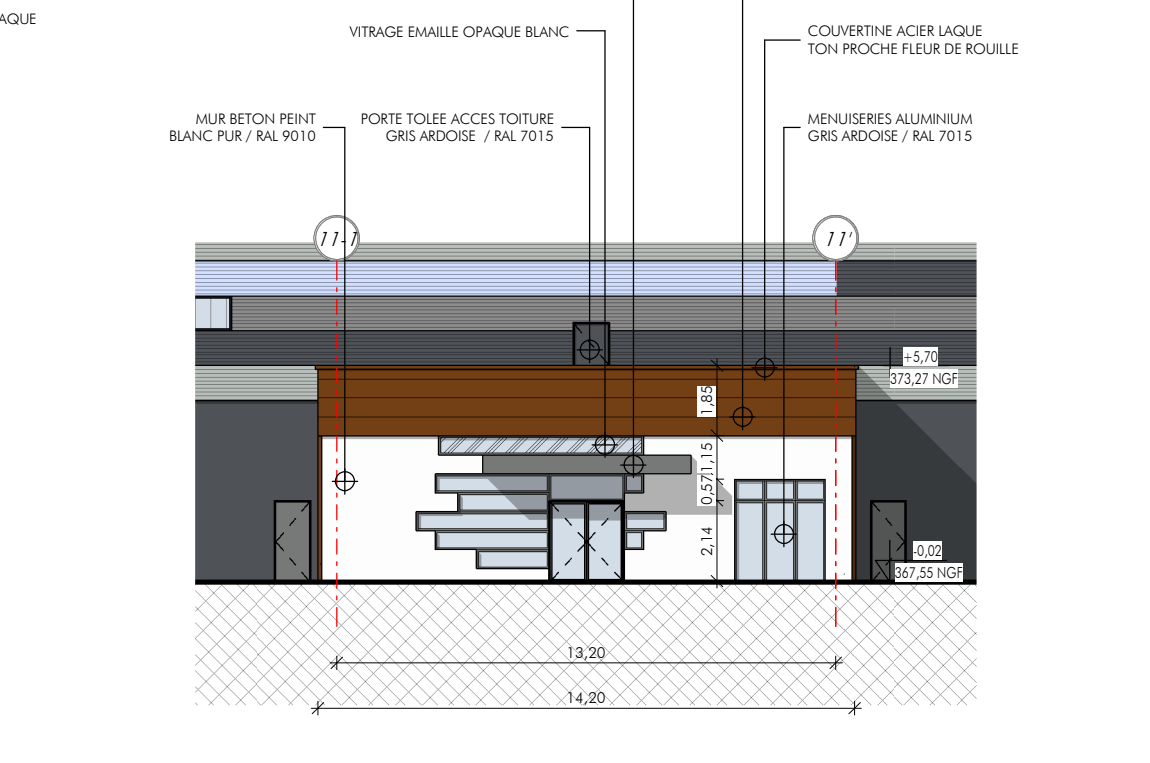


FACADE NORD-EST

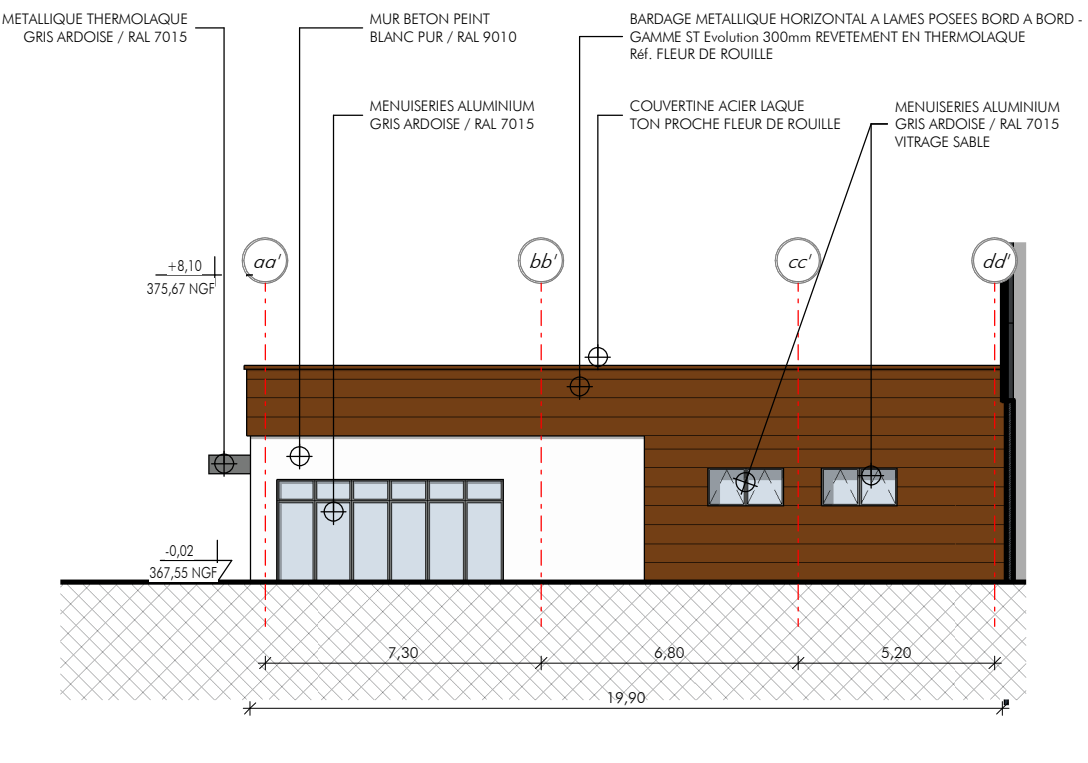

FACADE NORD-OUEST

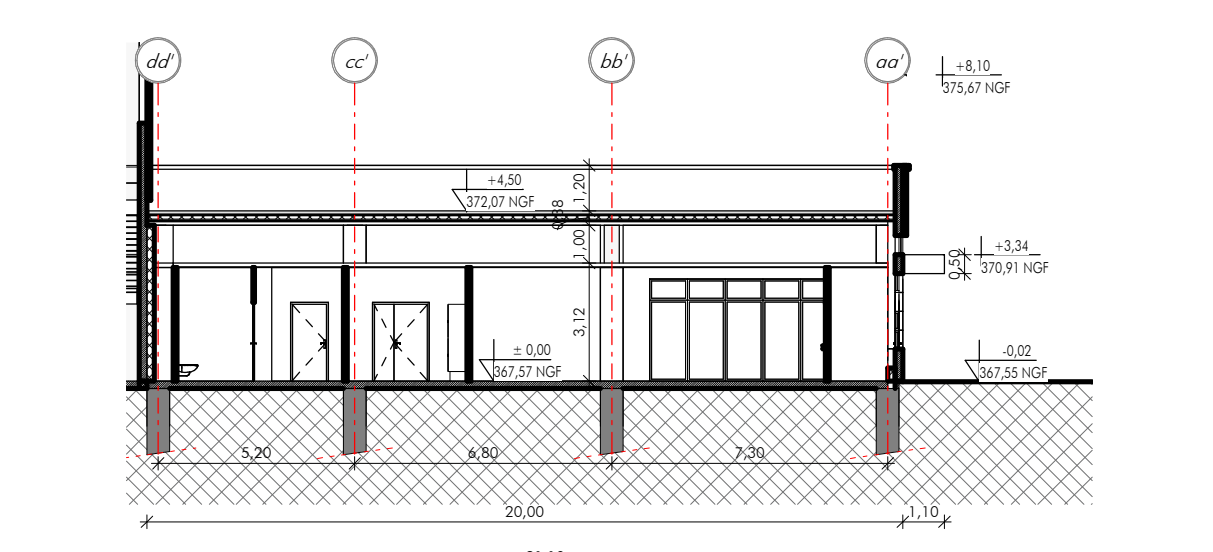


COUPE LONGITUDINALE B-B

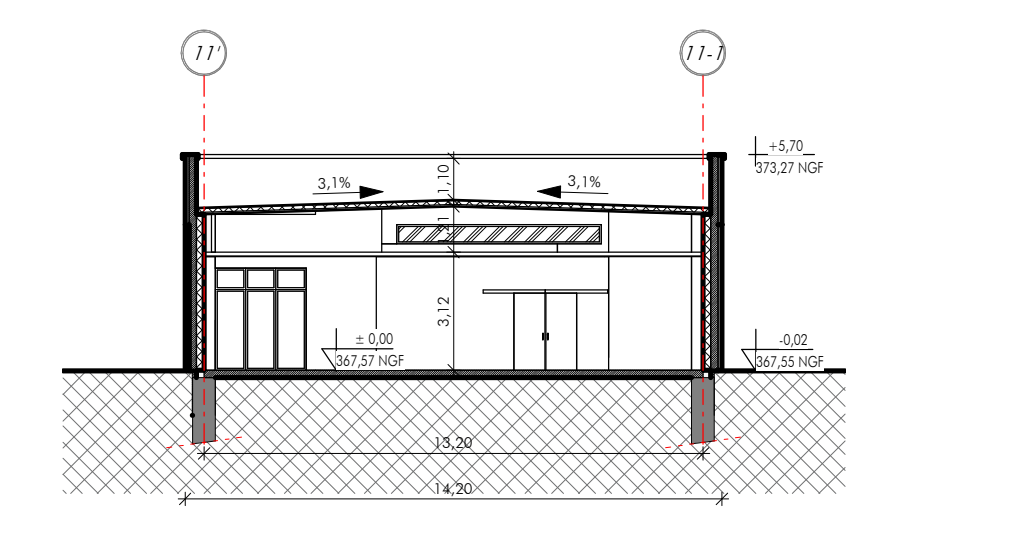


COUPE TRANSVERSALE H-H

BUREAU ET LOCAUX SOCIAUX 02


BUREAU ET LOCAUX SOCIAUX 03

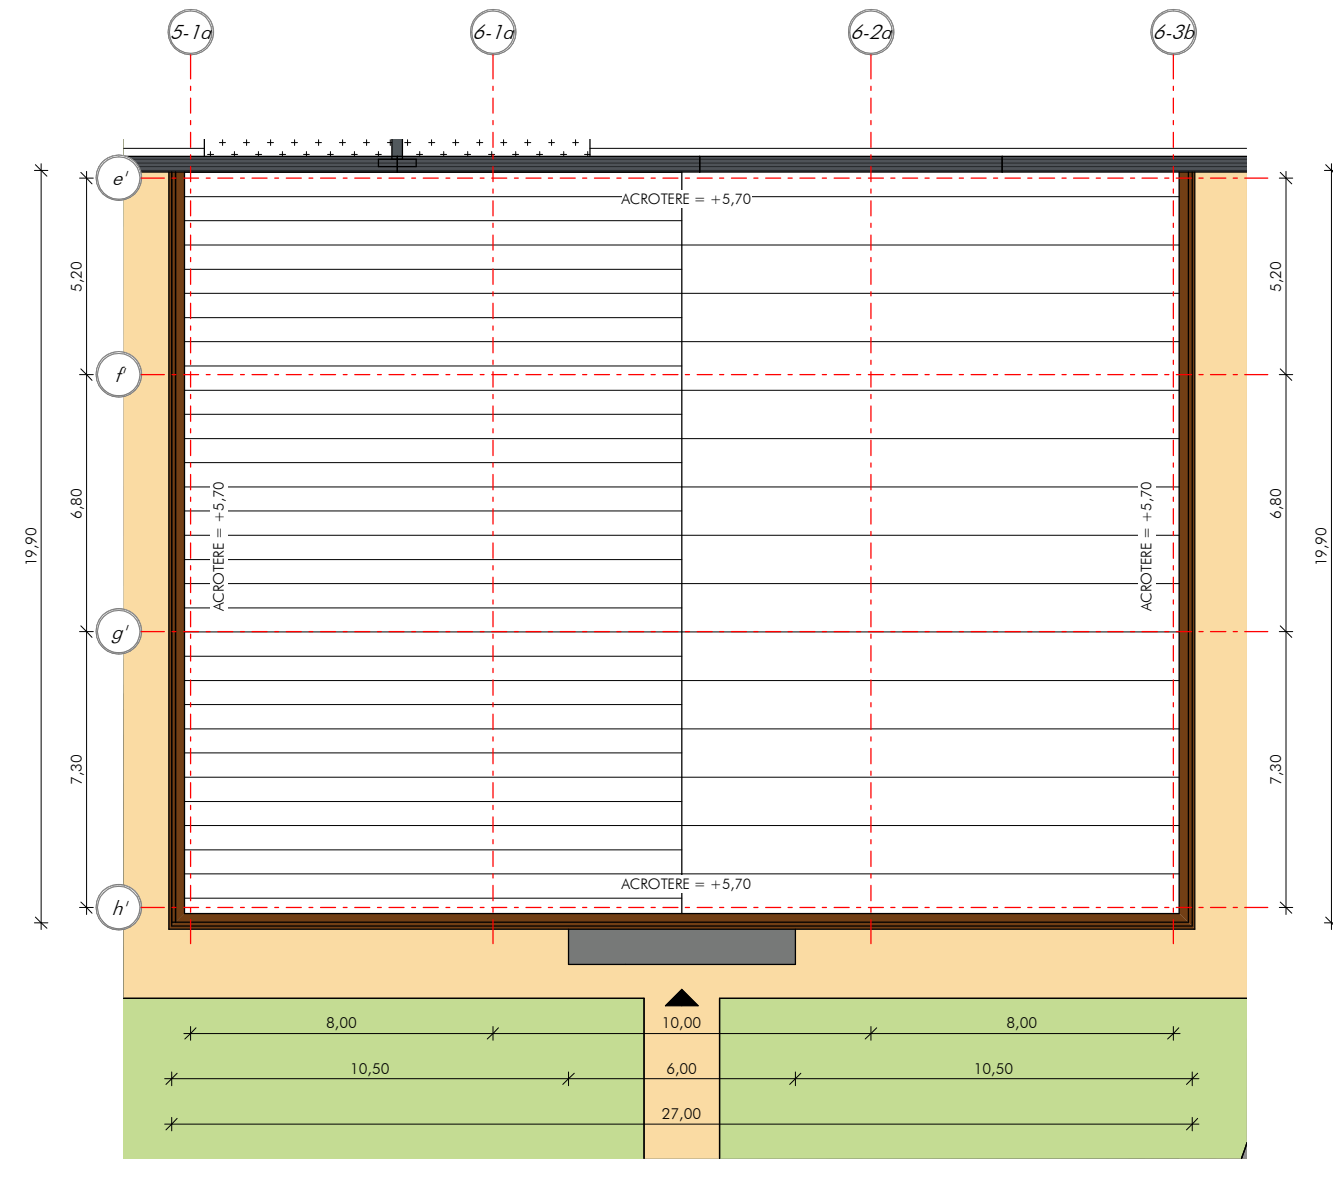


PLAN MASSE

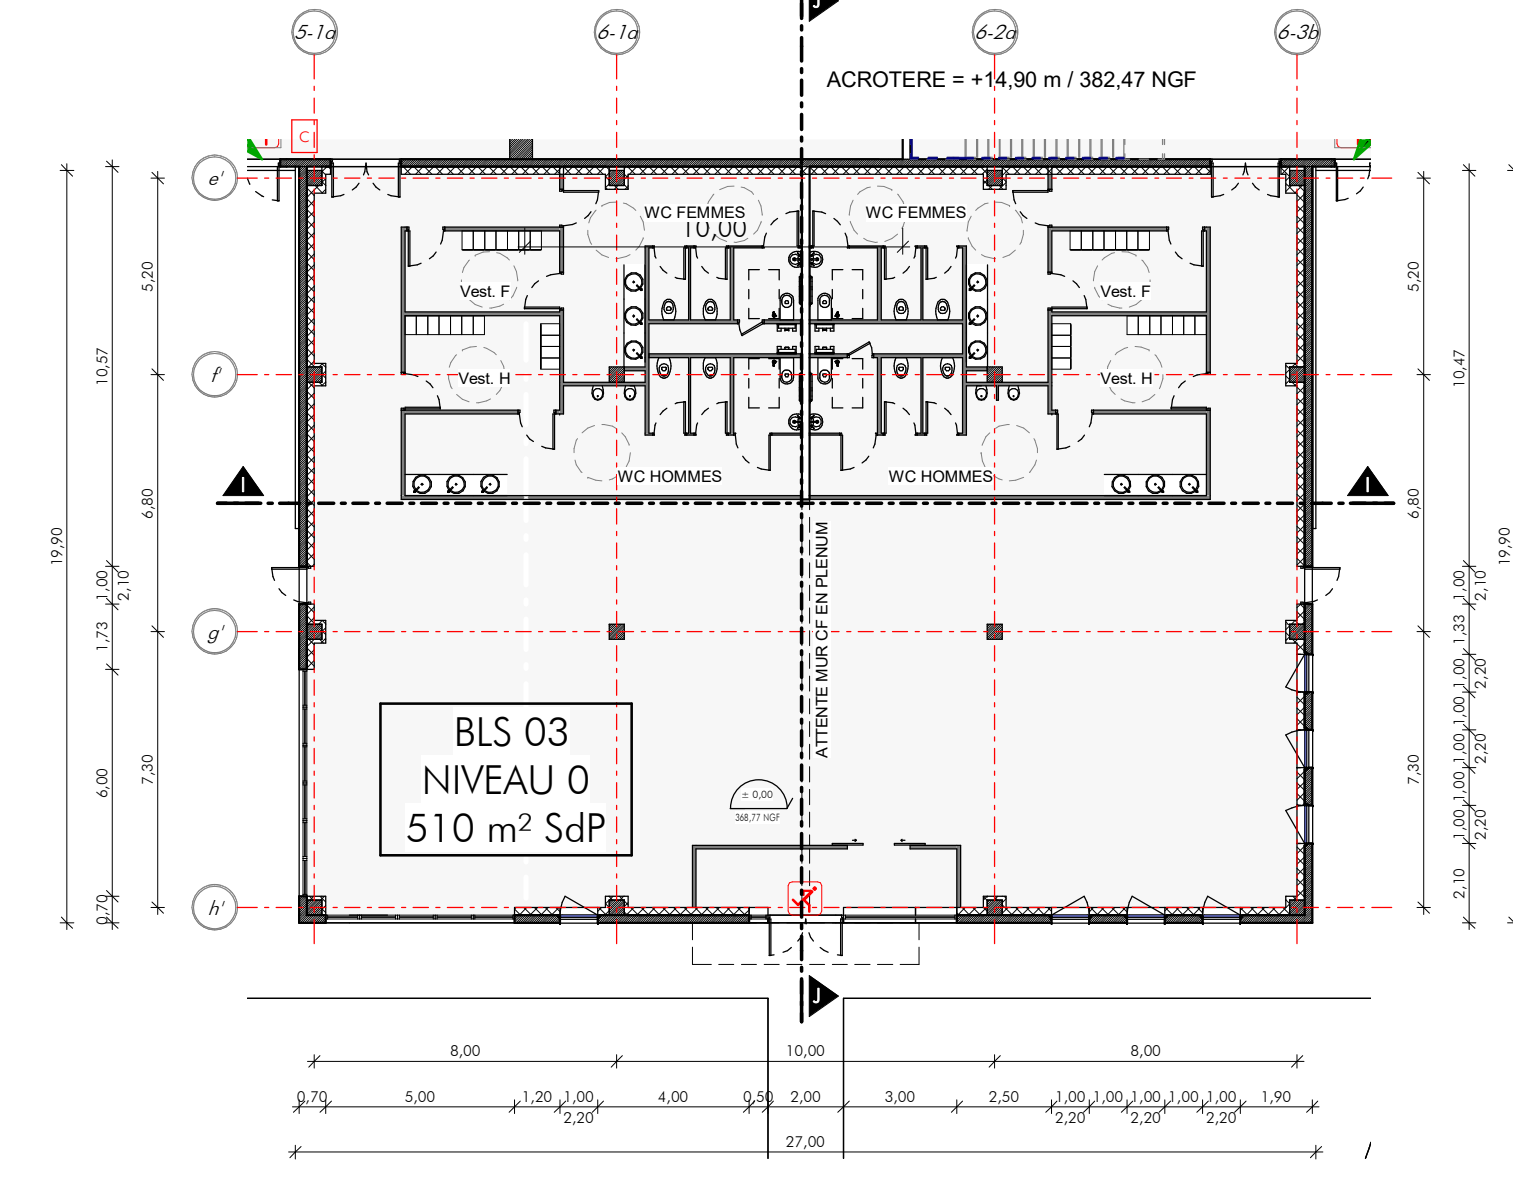


PLAN DU NIVEAU 0

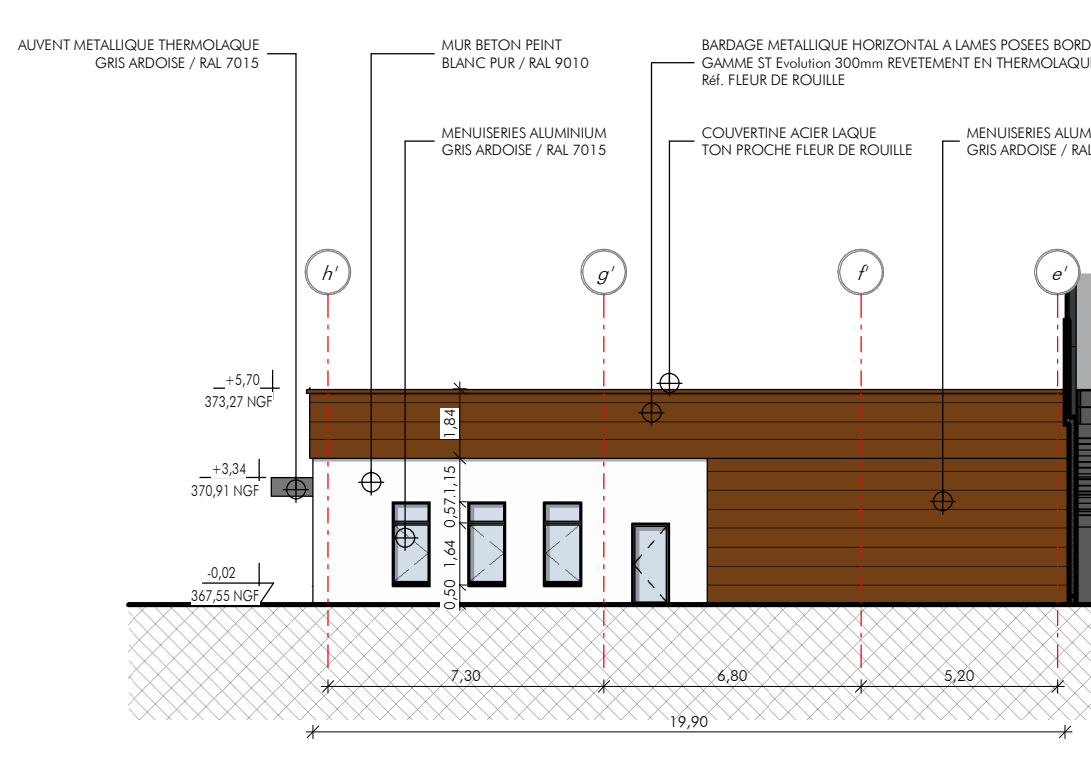


FACADE SUD-EST

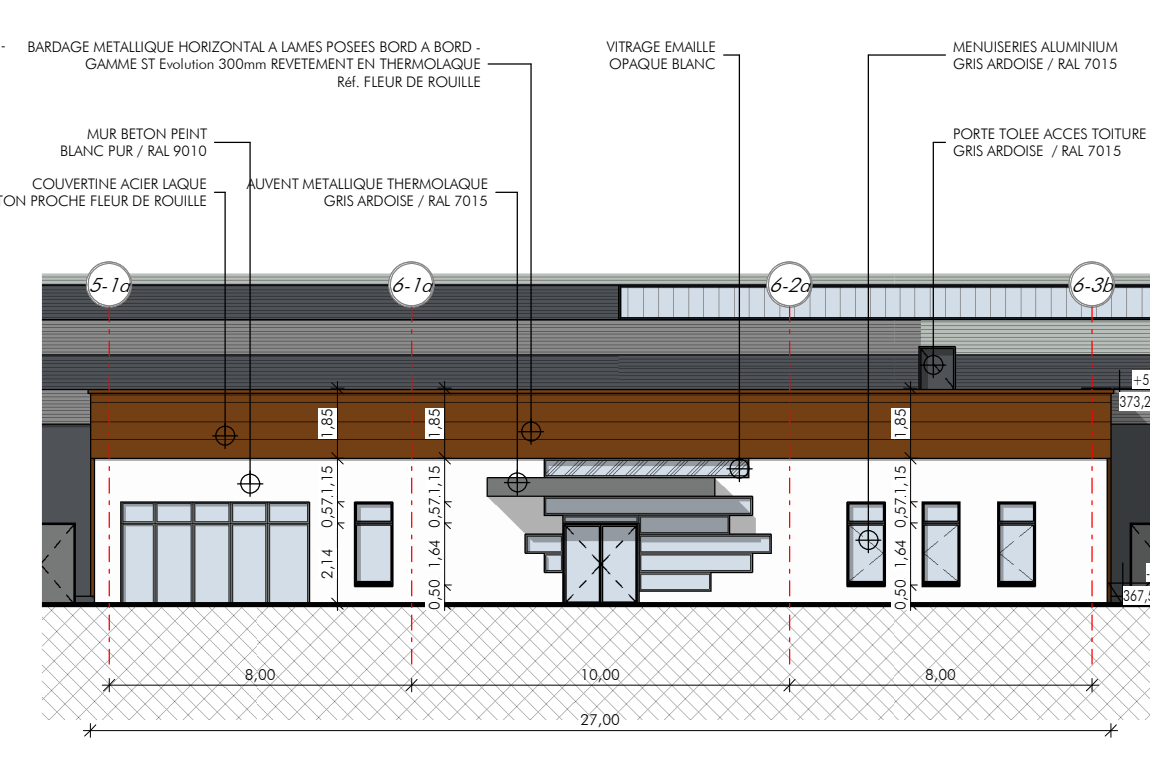


FACADE SUD-OUEST

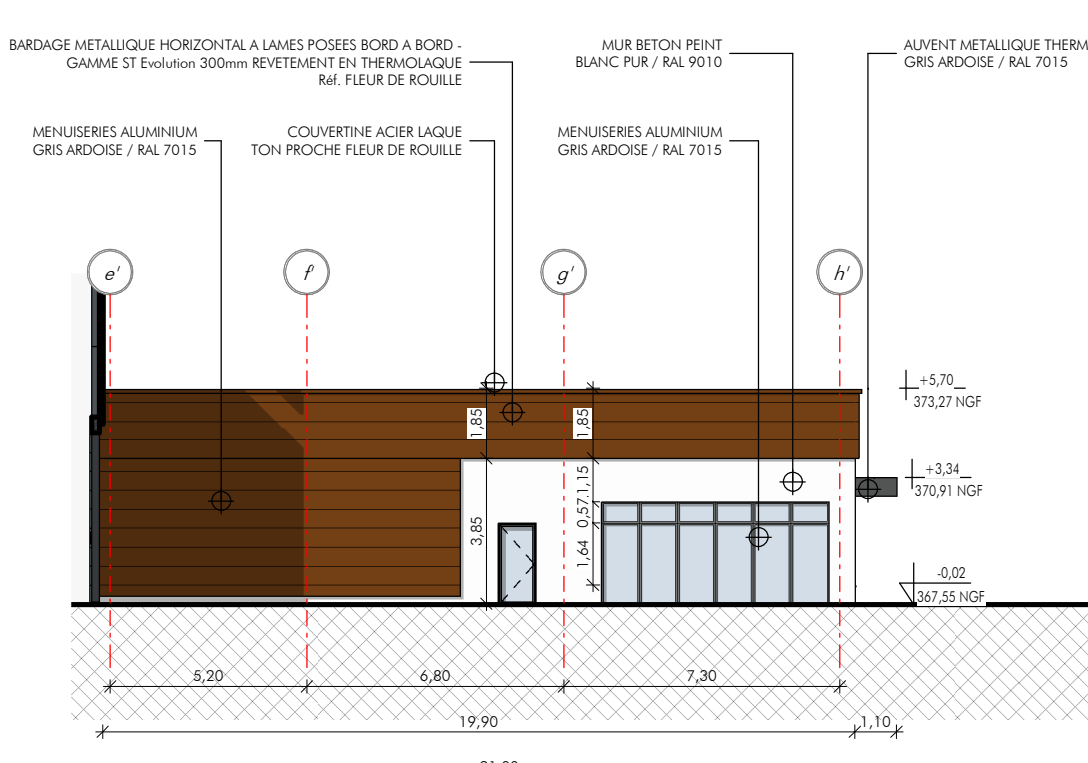

FACADE NORD-OUEST

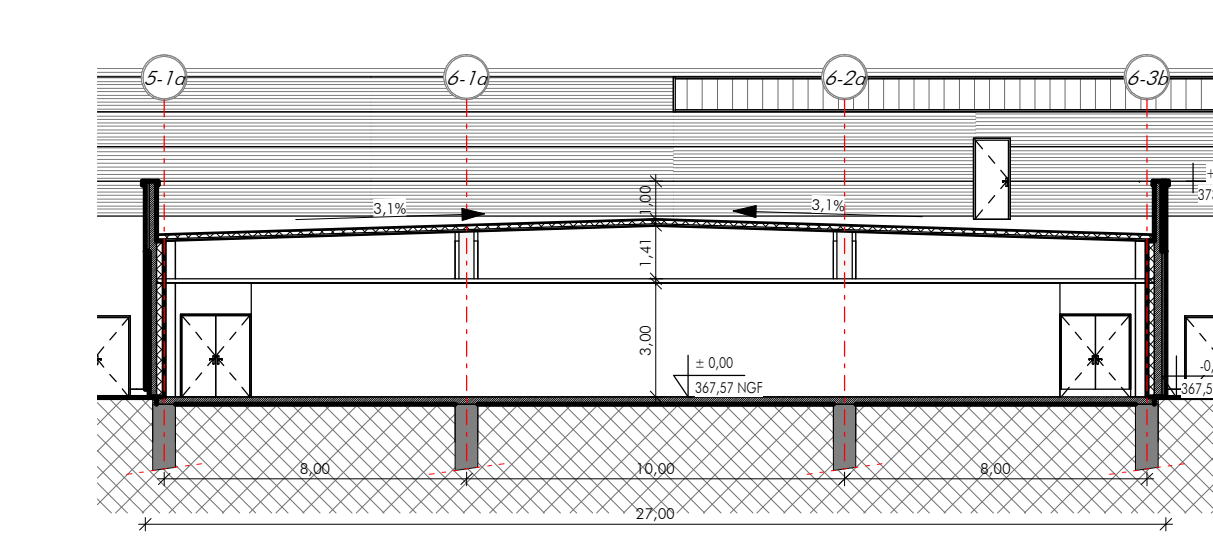


COUPE LONGITUDINALE I-I

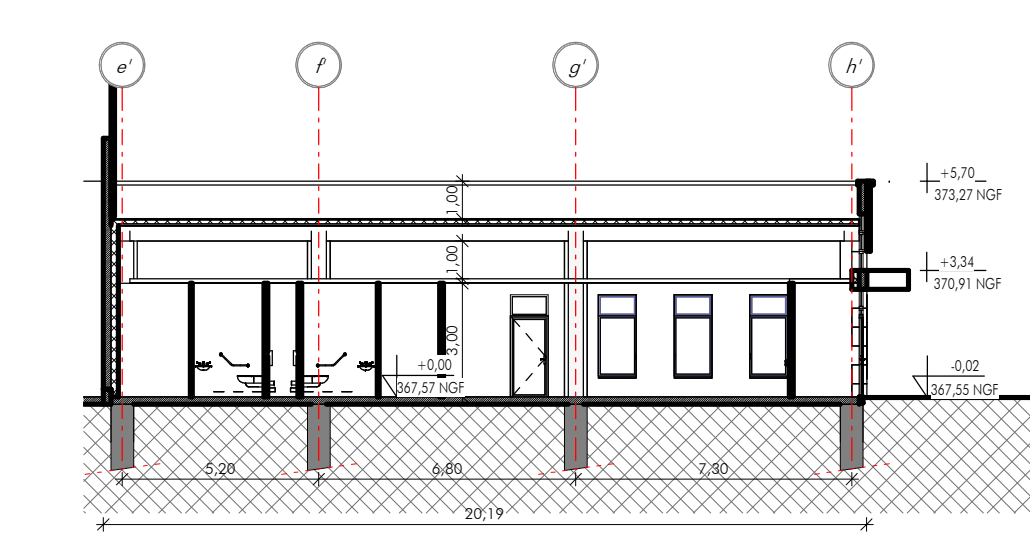


COUPE TRANSVERSALE J-J

BUREAU ET LOCAUX SOCIAUX 03


BUREAU ET LOCAUX SOCIAUX 04

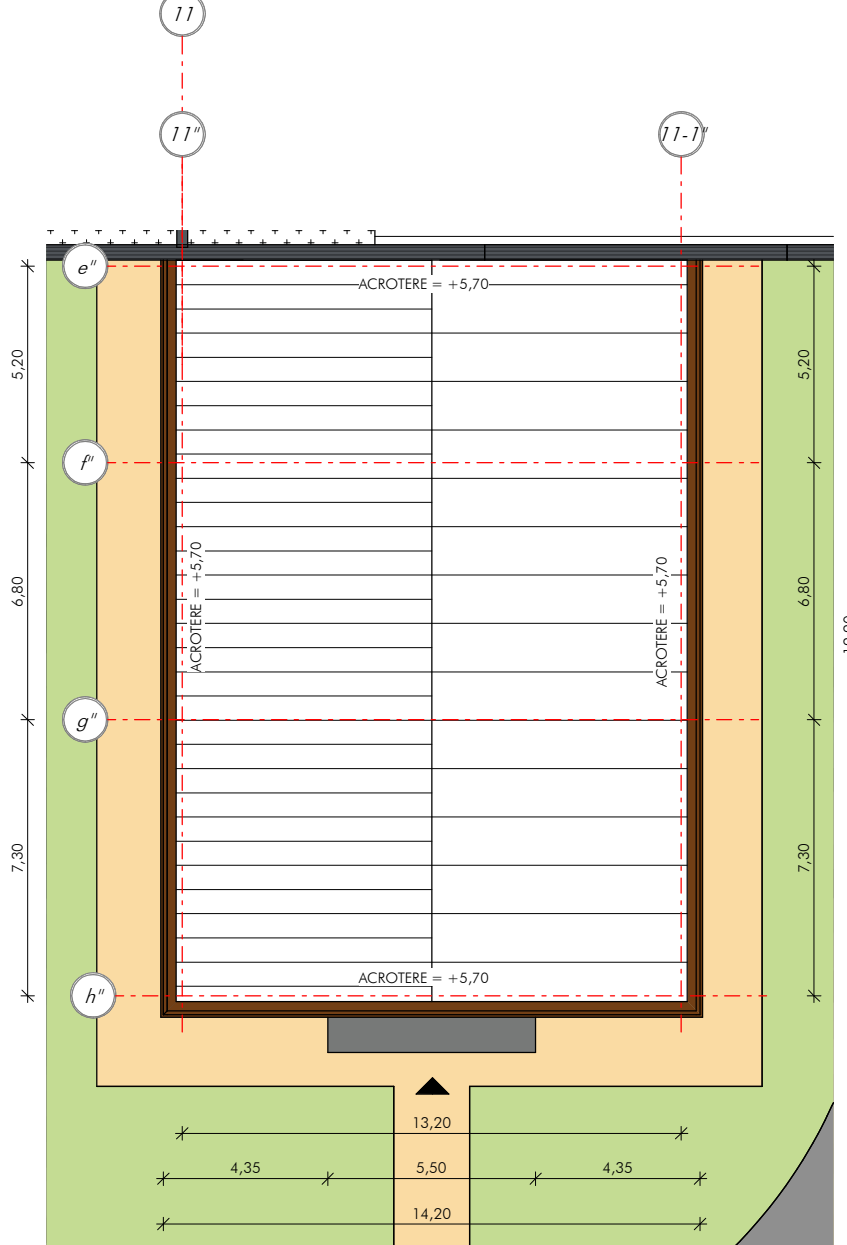


PLAN MASSE

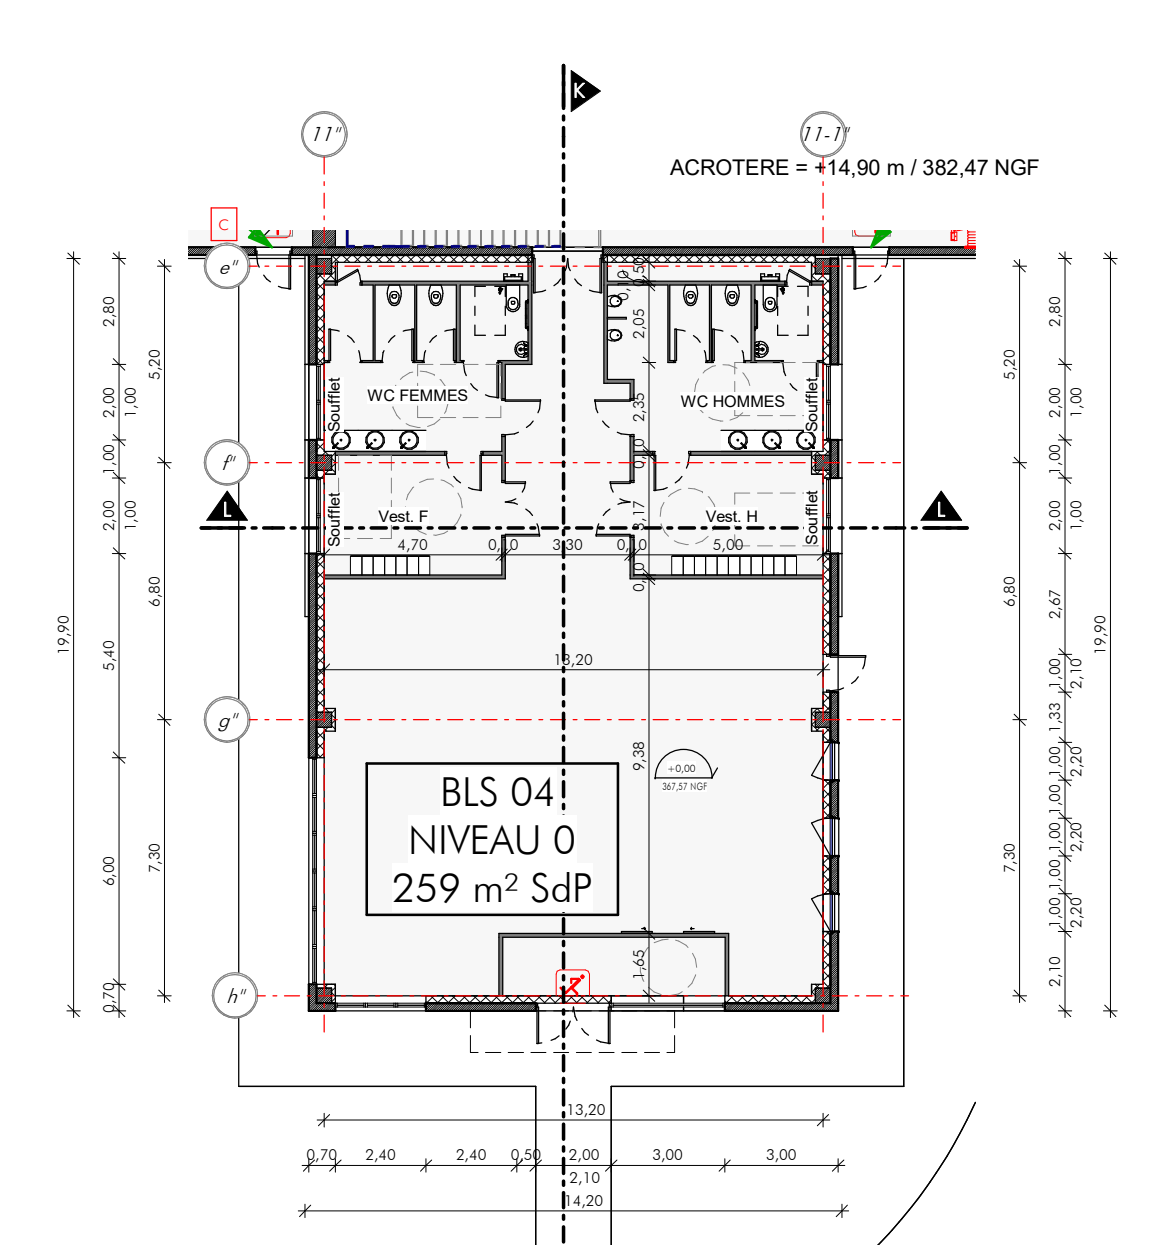


PLAN DU NIVEAU 0

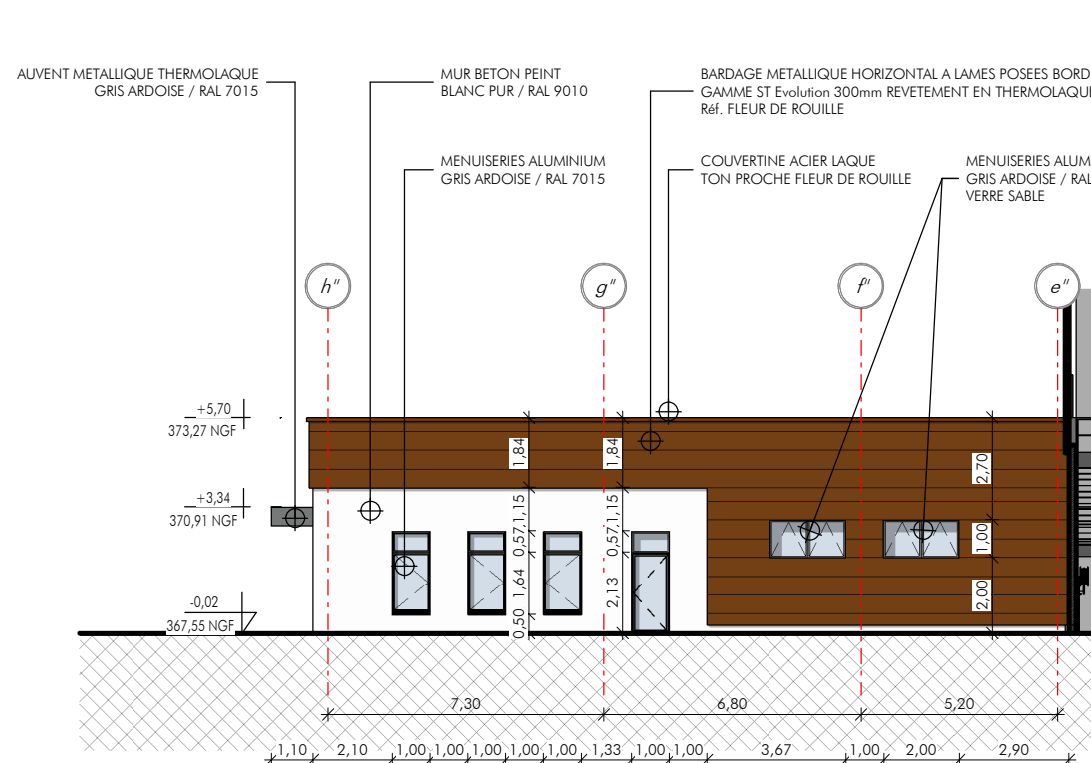


FACADE SUD-EST

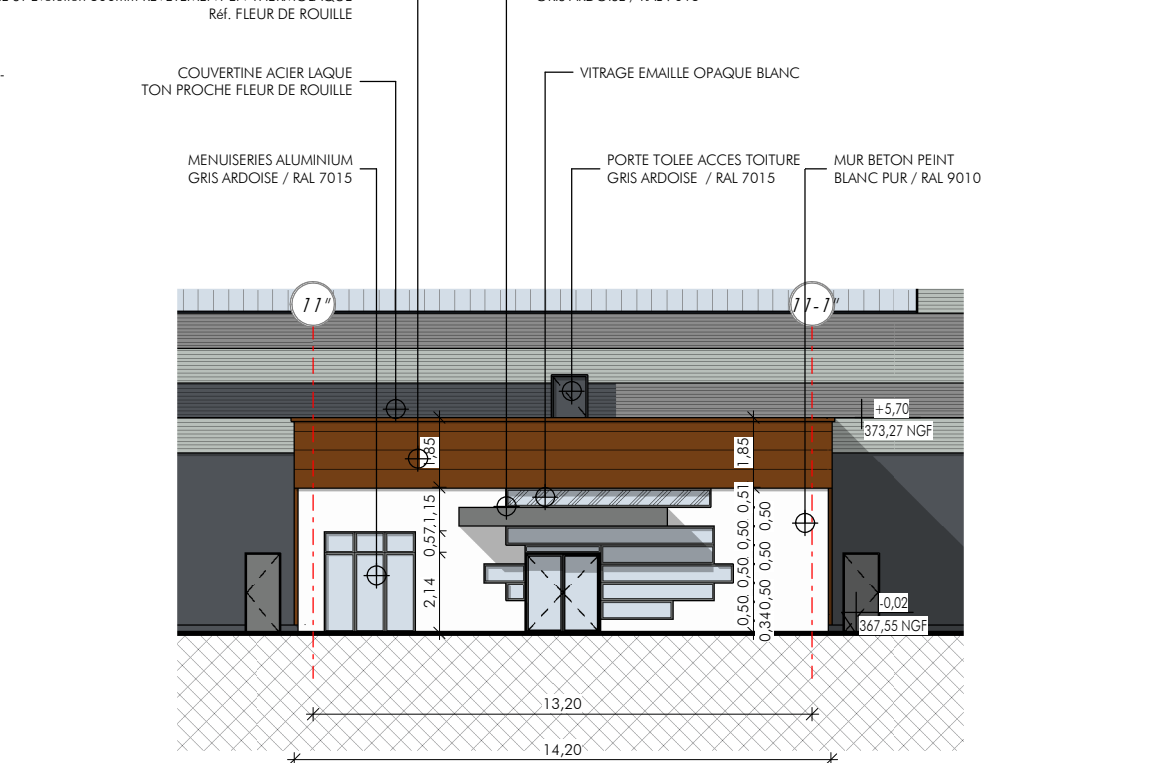


FACADE SUD-OUEST

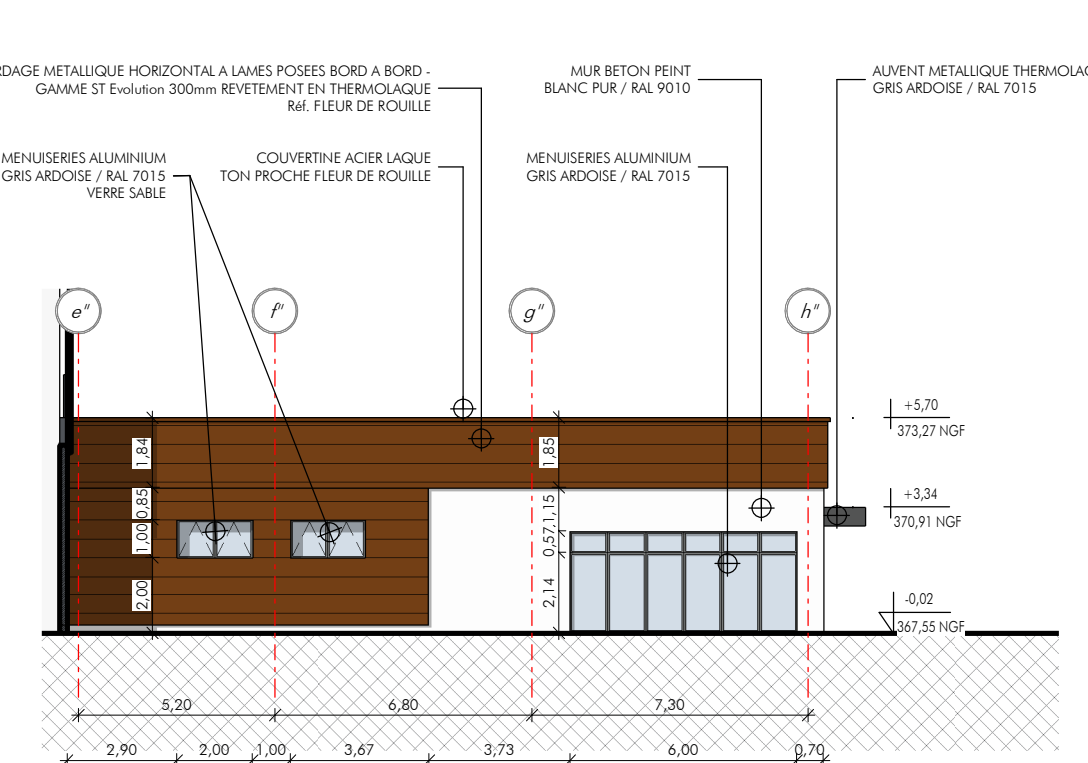


FACADE NORD-OUEST

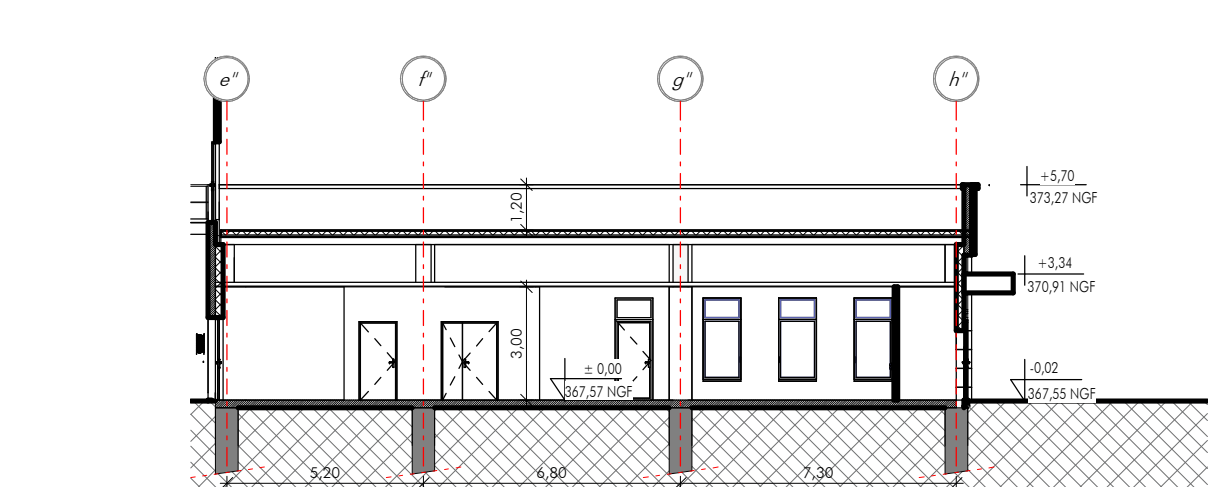

COUPE LONGITUDINALE K-K

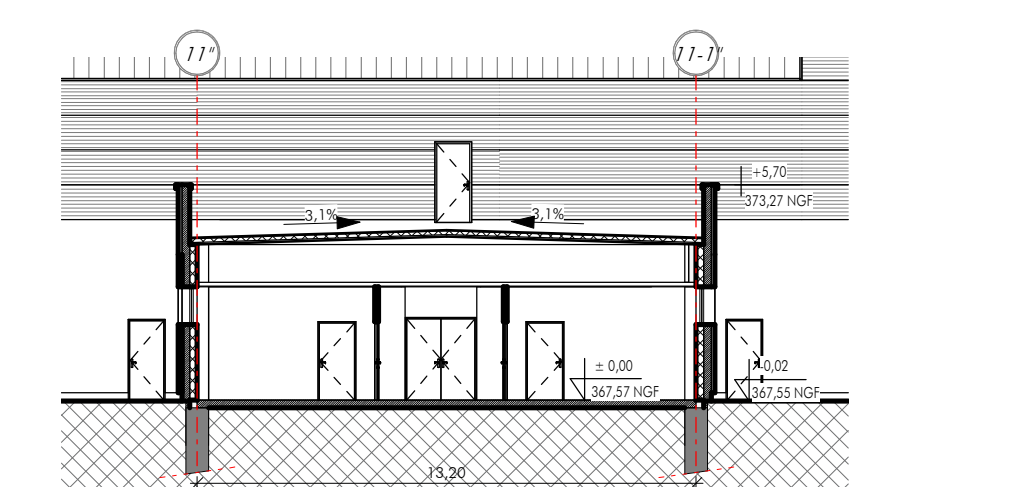

COUPE TRANSVERSALE L-L

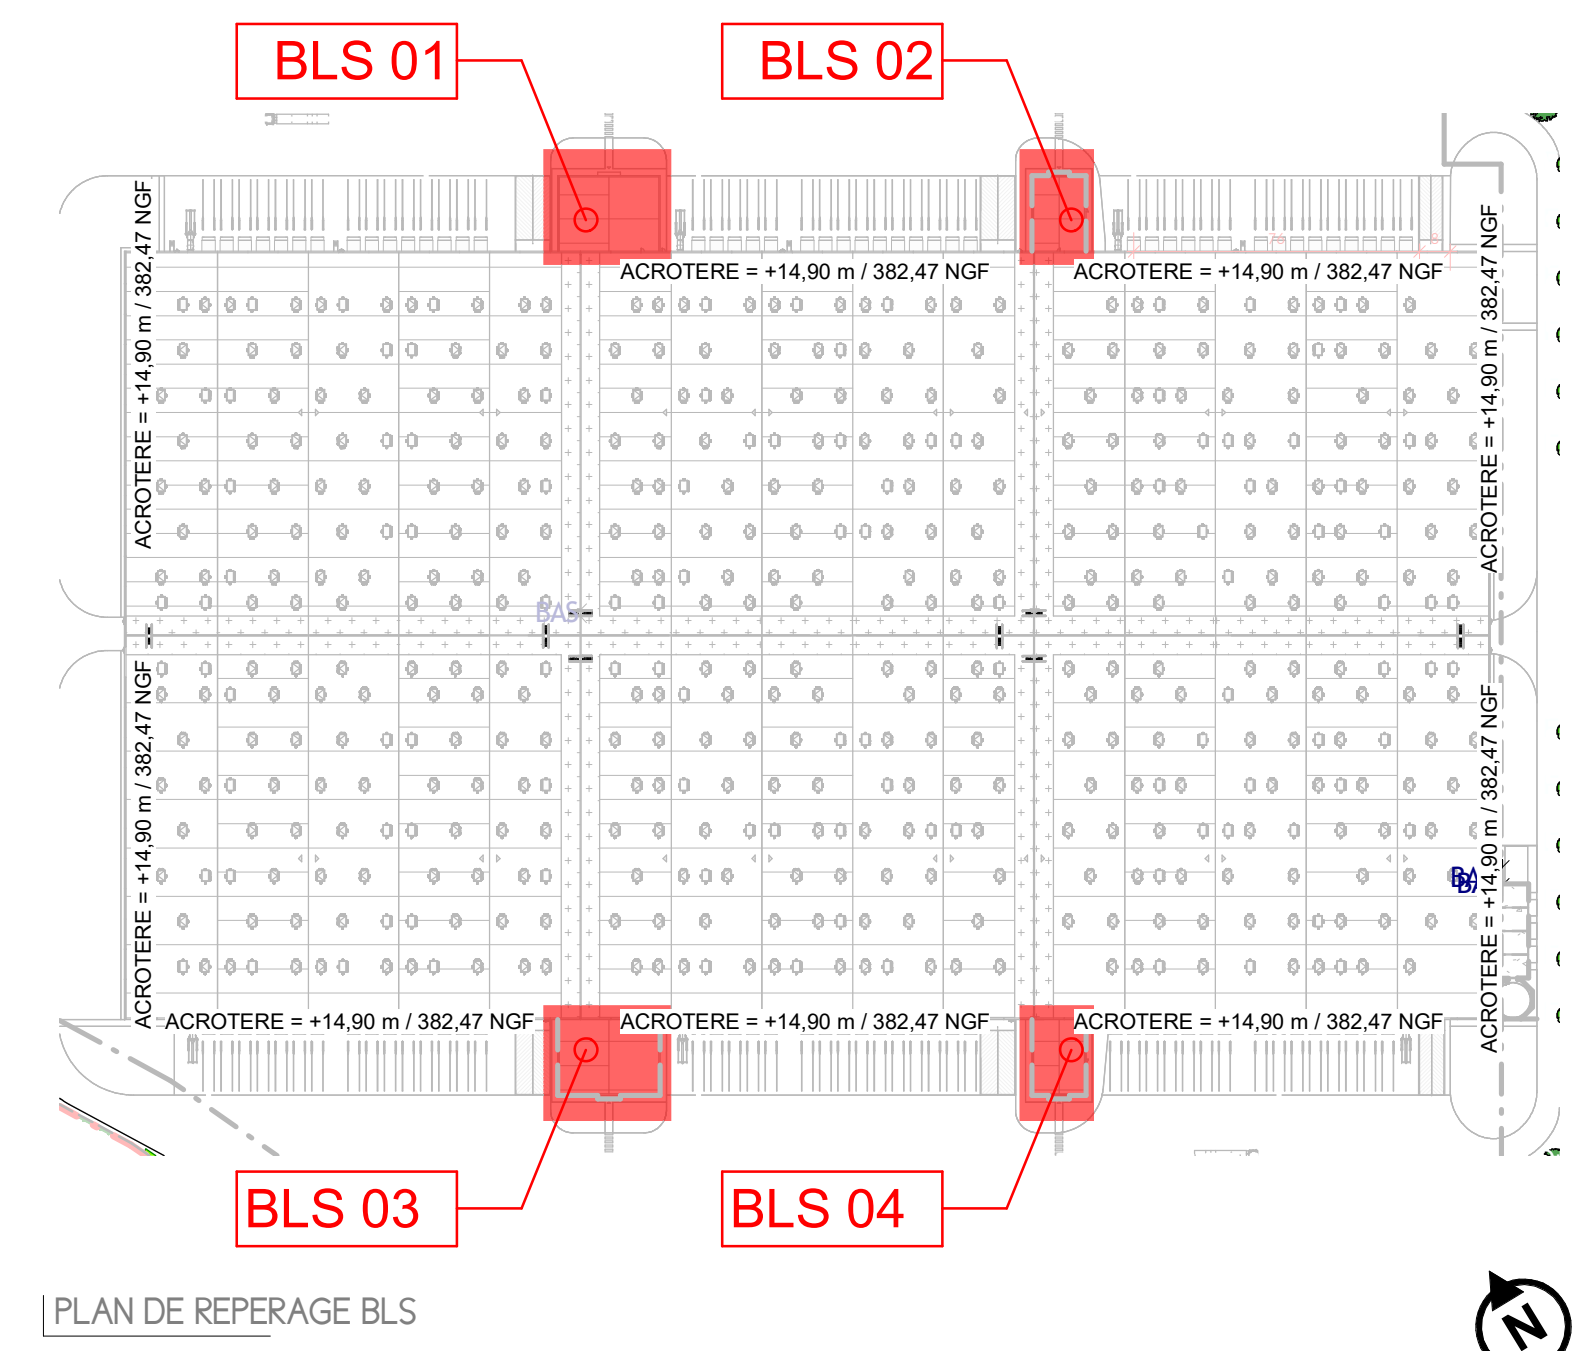

PLAN DE REPERAGE BLS

BUREAUX ET LOCAUX SOCIAUX

06
0208ms
CAO : JS
0208ms
0208ms
0208ms

SELP VALOG FONTAINE
Projet BELFORT DCT
CONSTRUCTION D'UNE PLATE-FORME LOGISTIQUE
ZI DE L'AEROPARC - RUE ADOLPHE PEGOUD - RD 60
50350 FONTAINE

ARCHI-FACTORY
11, avenue Desjardins
92280 LARMOR-PLAGE / FRANCE
+33 (0) 1 74 27 28 88
contact@archi-factory.eu

etymo
11, avenue Desjardins
92280 LARMOR-PLAGE
+33 (0) 1 74 27 28 88
contact@etymo.com

ARCHITECTE
S.A.R.L. architecture ARCHI-FACTORY
Espace du Fer
13 Boulevard Jean Monnet
92280 LARMOR-PLAGE
+33 (0) 1 74 27 28 88
Contact@archi-factory.eu

DEMANDE DE PERMIS DE CONSTRUIRE 27 JUN 2022