

EAU POTABLE



- AEP — Conduite principale AEP existante
- Conduite principale AEP projetée
- PI • Poteau incendie existant
- PI • Poteau incendie projeté

E					
D					
C					
B					
A					
B	Établissement du plan		DTI	BP	
	Date	Dimension	Relevé	Tracer	Approuver


sodeb

ZAC de l'Aéroparc à Fontaine (90)

AVP






PLAN DU RESEAU AEP

Date	07/09/2021	Version	01	Projet	01	Etat	01	Scale	1:1000
Projeté	01/09/2021	Version	01	Projet	01	Etat	01	Scale	1:1000

EAUX PLUVIALES

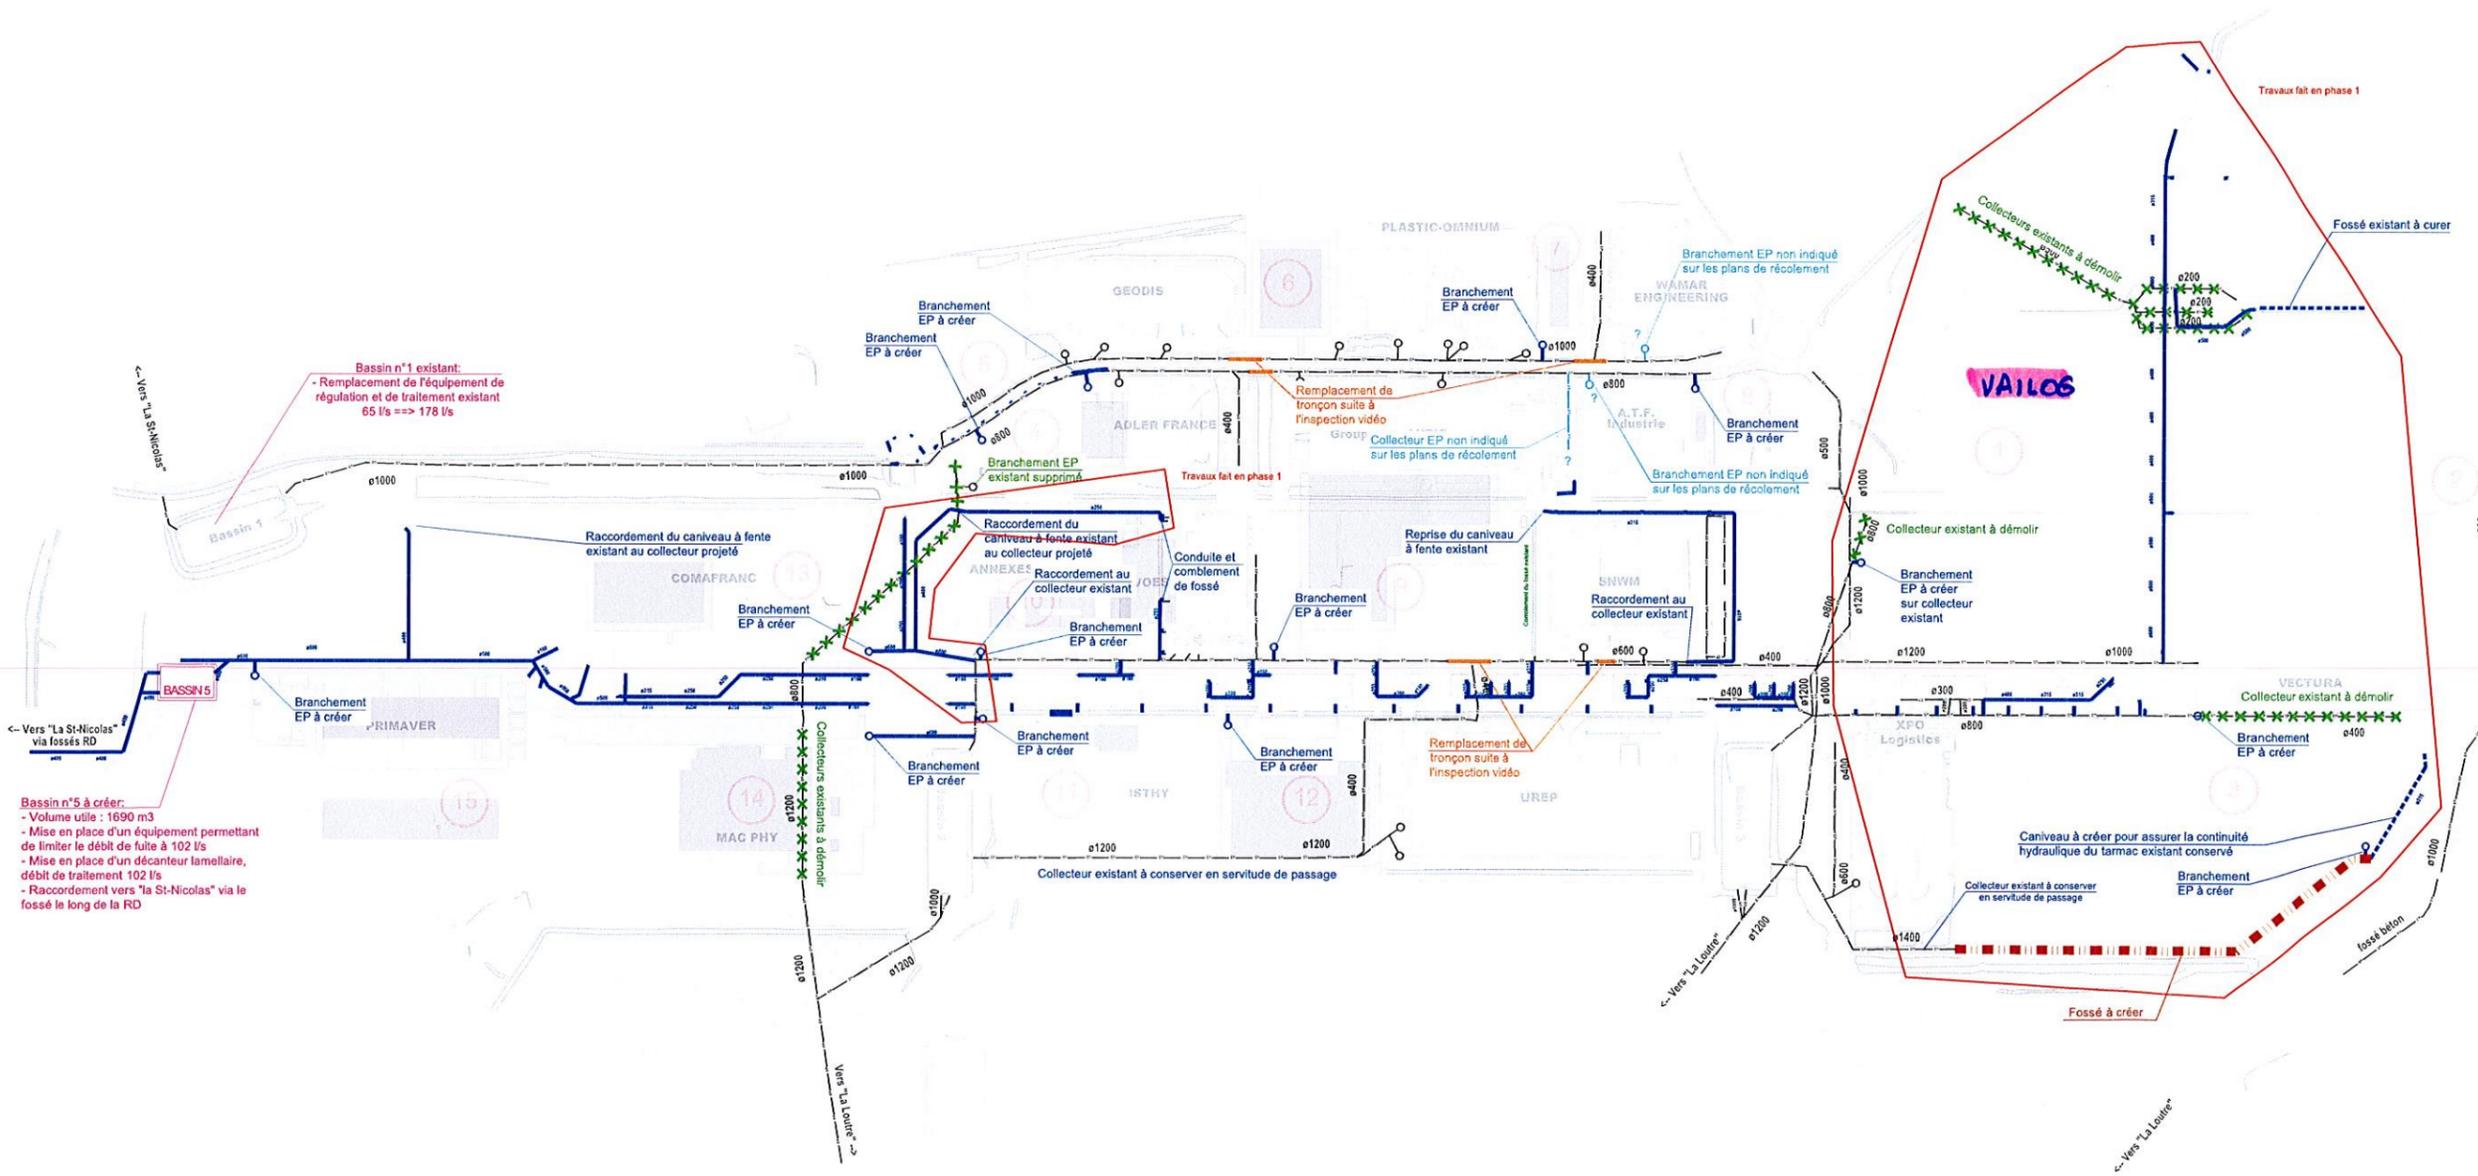

Bassin n°1 existant:
- Remplacement de l'équipement de régulation et de traitement existant 65 l/s => 178 l/s

Bassin n°5 à créer:
- Volume utile : 1690 m3
- Mise en place d'un équipement permettant de limiter le débit de fuite à 102 l/s
- Mise en place d'un décanteur lamellaire, débit de traitement 102 l/s
- Raccordement vers "La St-Nicolas" via le fossé le long de la RD

- Collecteur principal EP existant
- Collecteur principal EP créé
- Collecteur principal EP existant à remplacer

E					
D					
C					
B					
A	05/10/2021	Mise à jour réseau EP	SPF	BP	
D	17/09/2021	Etablissement du plan	SPF	BP	
	Date	Description	Intervenant	Statut	Approbation


sodeb

ZAC de l'Aéroparc à Fontaine (90)

AVP







PLAN DU RESEAU EP

Date	05/10/2021	NOM DU PLAN	
ZONE	OTE - AVP - VSD - PL - S1000	RESD	- / - / 03 / *
Mise à jour	Phase	Projet	1/1
Échelle	1/1000	Échelle	1/1000
Intervenant	SPF	Statut	Approbation

EAUX USEES

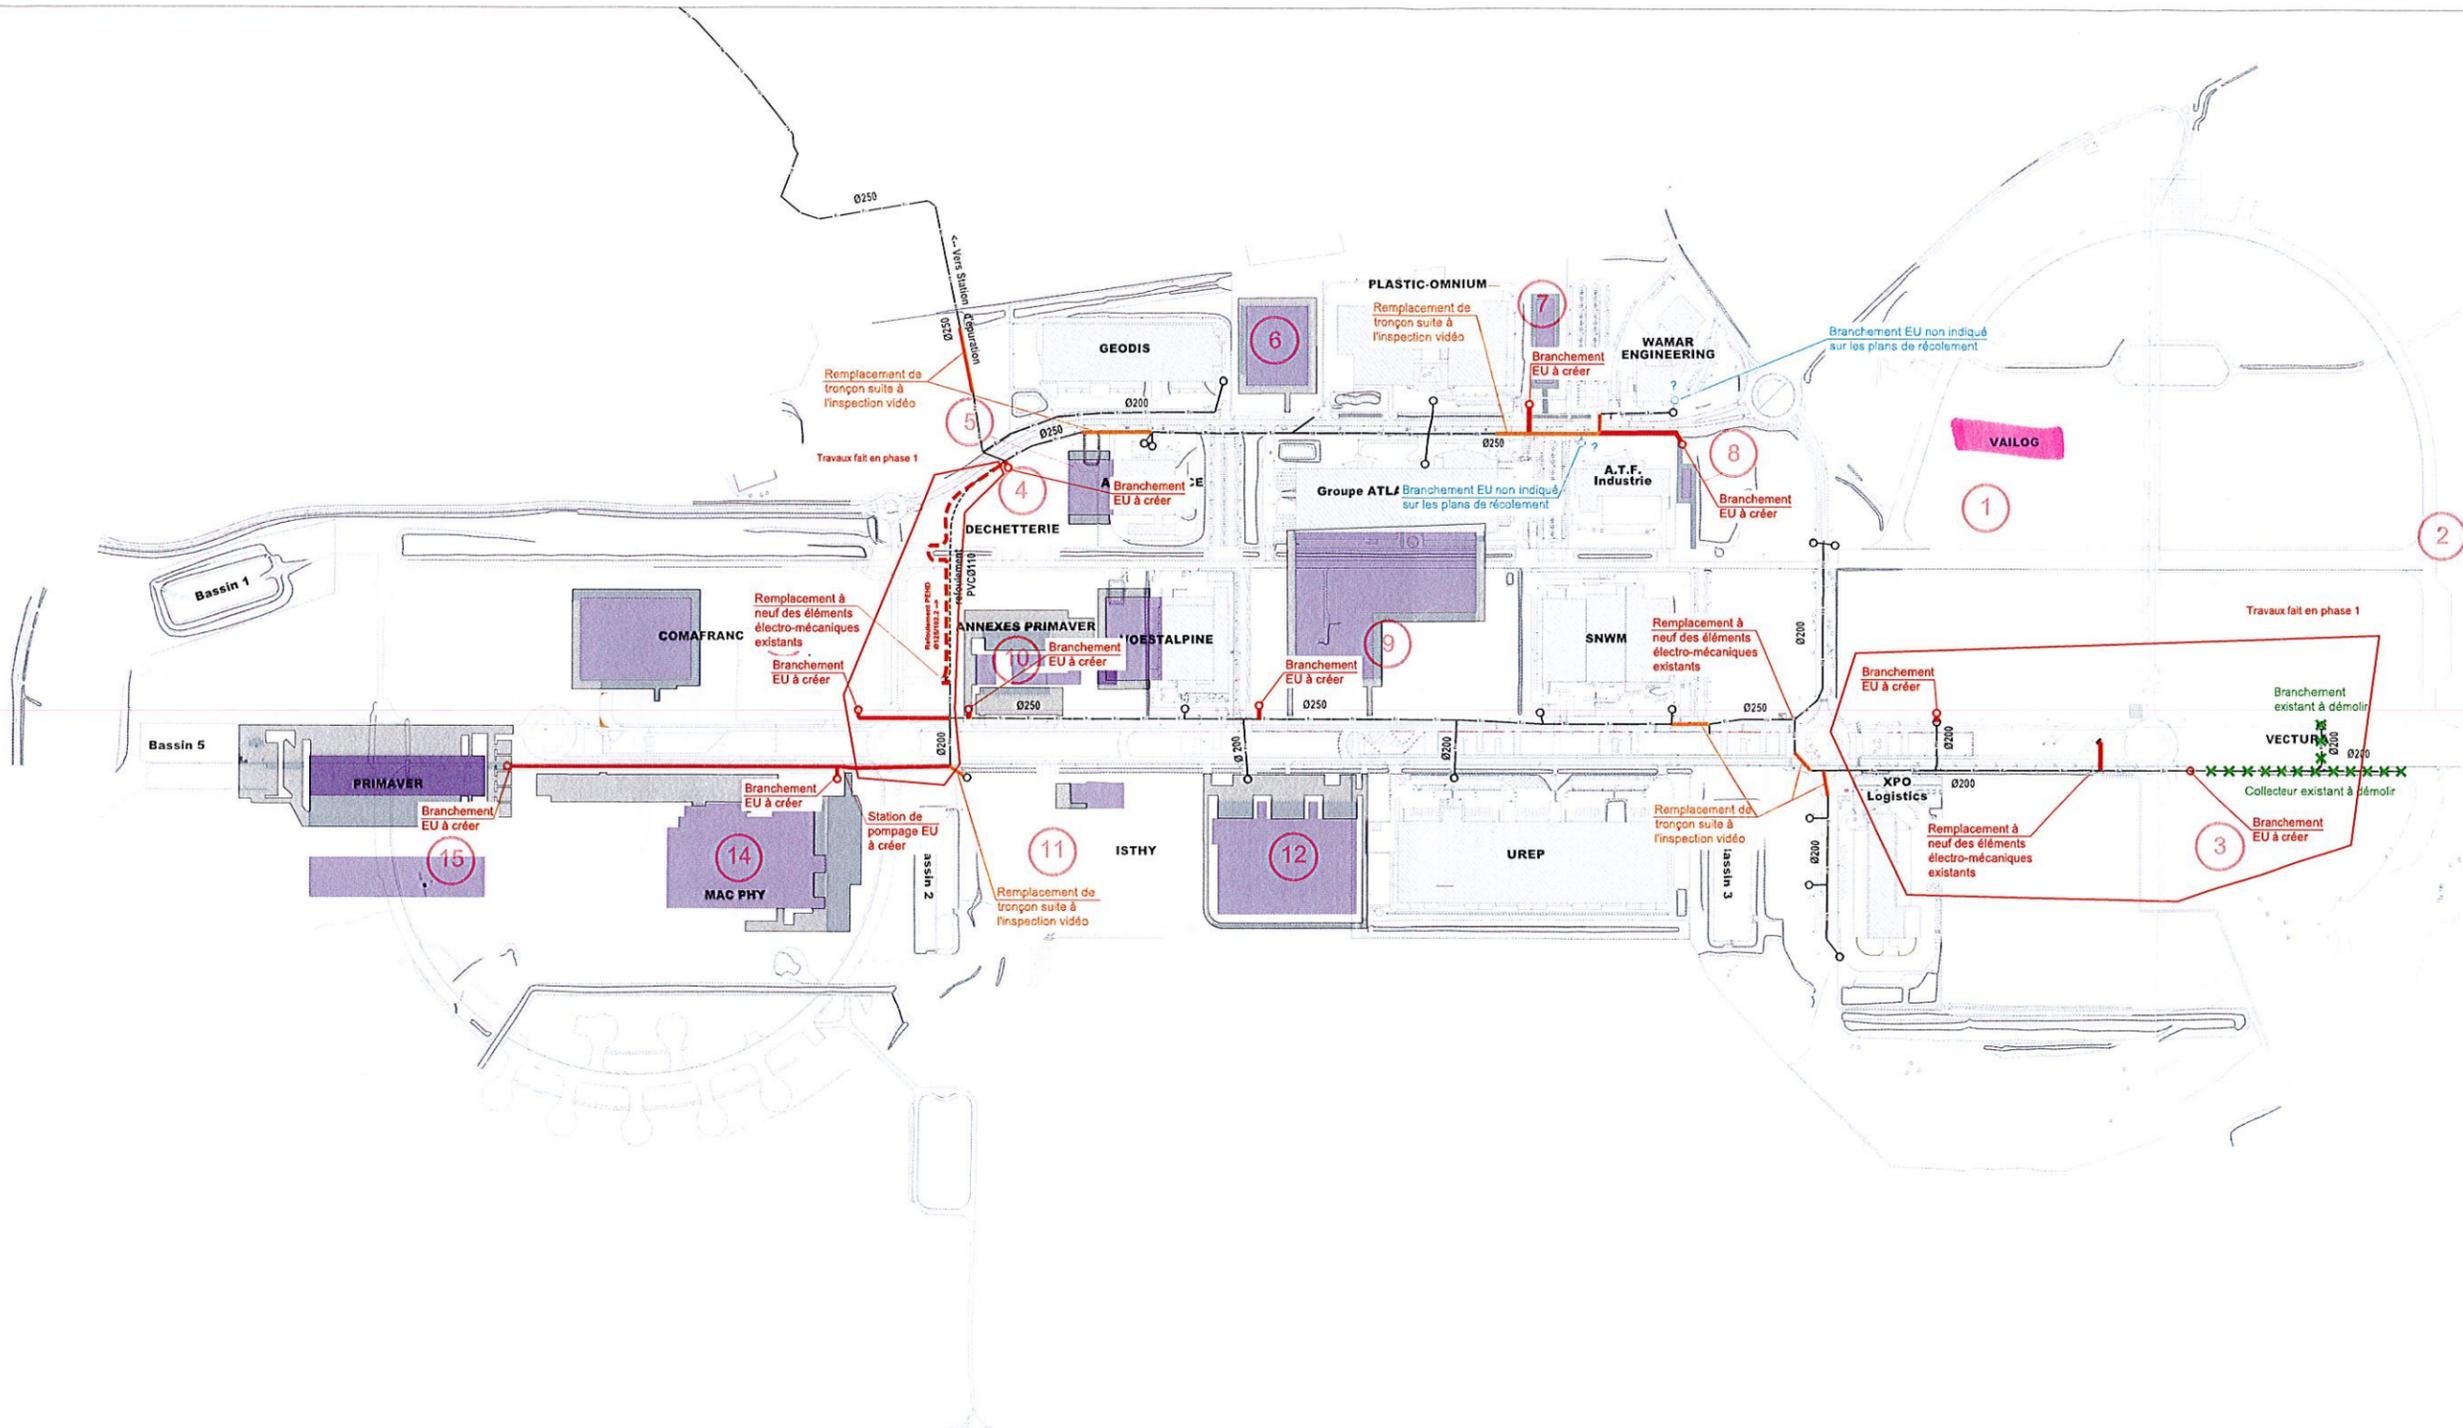

- EU — Collecteur principal EU existant
- Collecteur principal EU créé
- Collecteur principal EU existant à remplacer

E				
D				
C				
B				
A	05/12/2021	Mise à jour réseau EU	OTS	SP
D	07/09/2021	Etablissement du plan	OTS	SP
Rev				
Stat				

sodeb

ZAC de l'Aéroport à Fontaine (93)

AVP






FLAN DU RESEAU EU

Rev	05/12/2021	NOM DU PLAN	
2021A	OTE AVP VLS PL	1/1000	RESEAU EU
05/12/21	Emetteur	Receveur	Ass
