

Commune de FONTAINE (90)
 Site ADLER - Aéroparc
 Section CB n°35-38

Plan ICPE

Echelle : 1/250

10, Rue de Turaine - 90000 BELFORT
 Tél : 03 84 90 14 50 - cabinet@jean-baptiste-rollin.com

Nota : Les annotations concernant les différentes affectations des espaces au sein de l'usine ont été indiquées à titre indicatif, d'après les éléments fournis par la société ADLER FRANCE.

Dossier de consultation n° 2022021001914TMW




--	--

Déchetterie en construction

Déchetterie en construction

Merlon en terre végétalisée

Chaussée en béton

Terrain vague

Merlon en terre végétalisée

Chaussée en béton

Terrain vague

Zone en travaux

Chaussée en béton


Zone en travaux

Merlon en terre végétalisée

Chaussée en béton

Zone en travaux

Zone en travaux
 entreprise AMSTUTZ-LEVIN

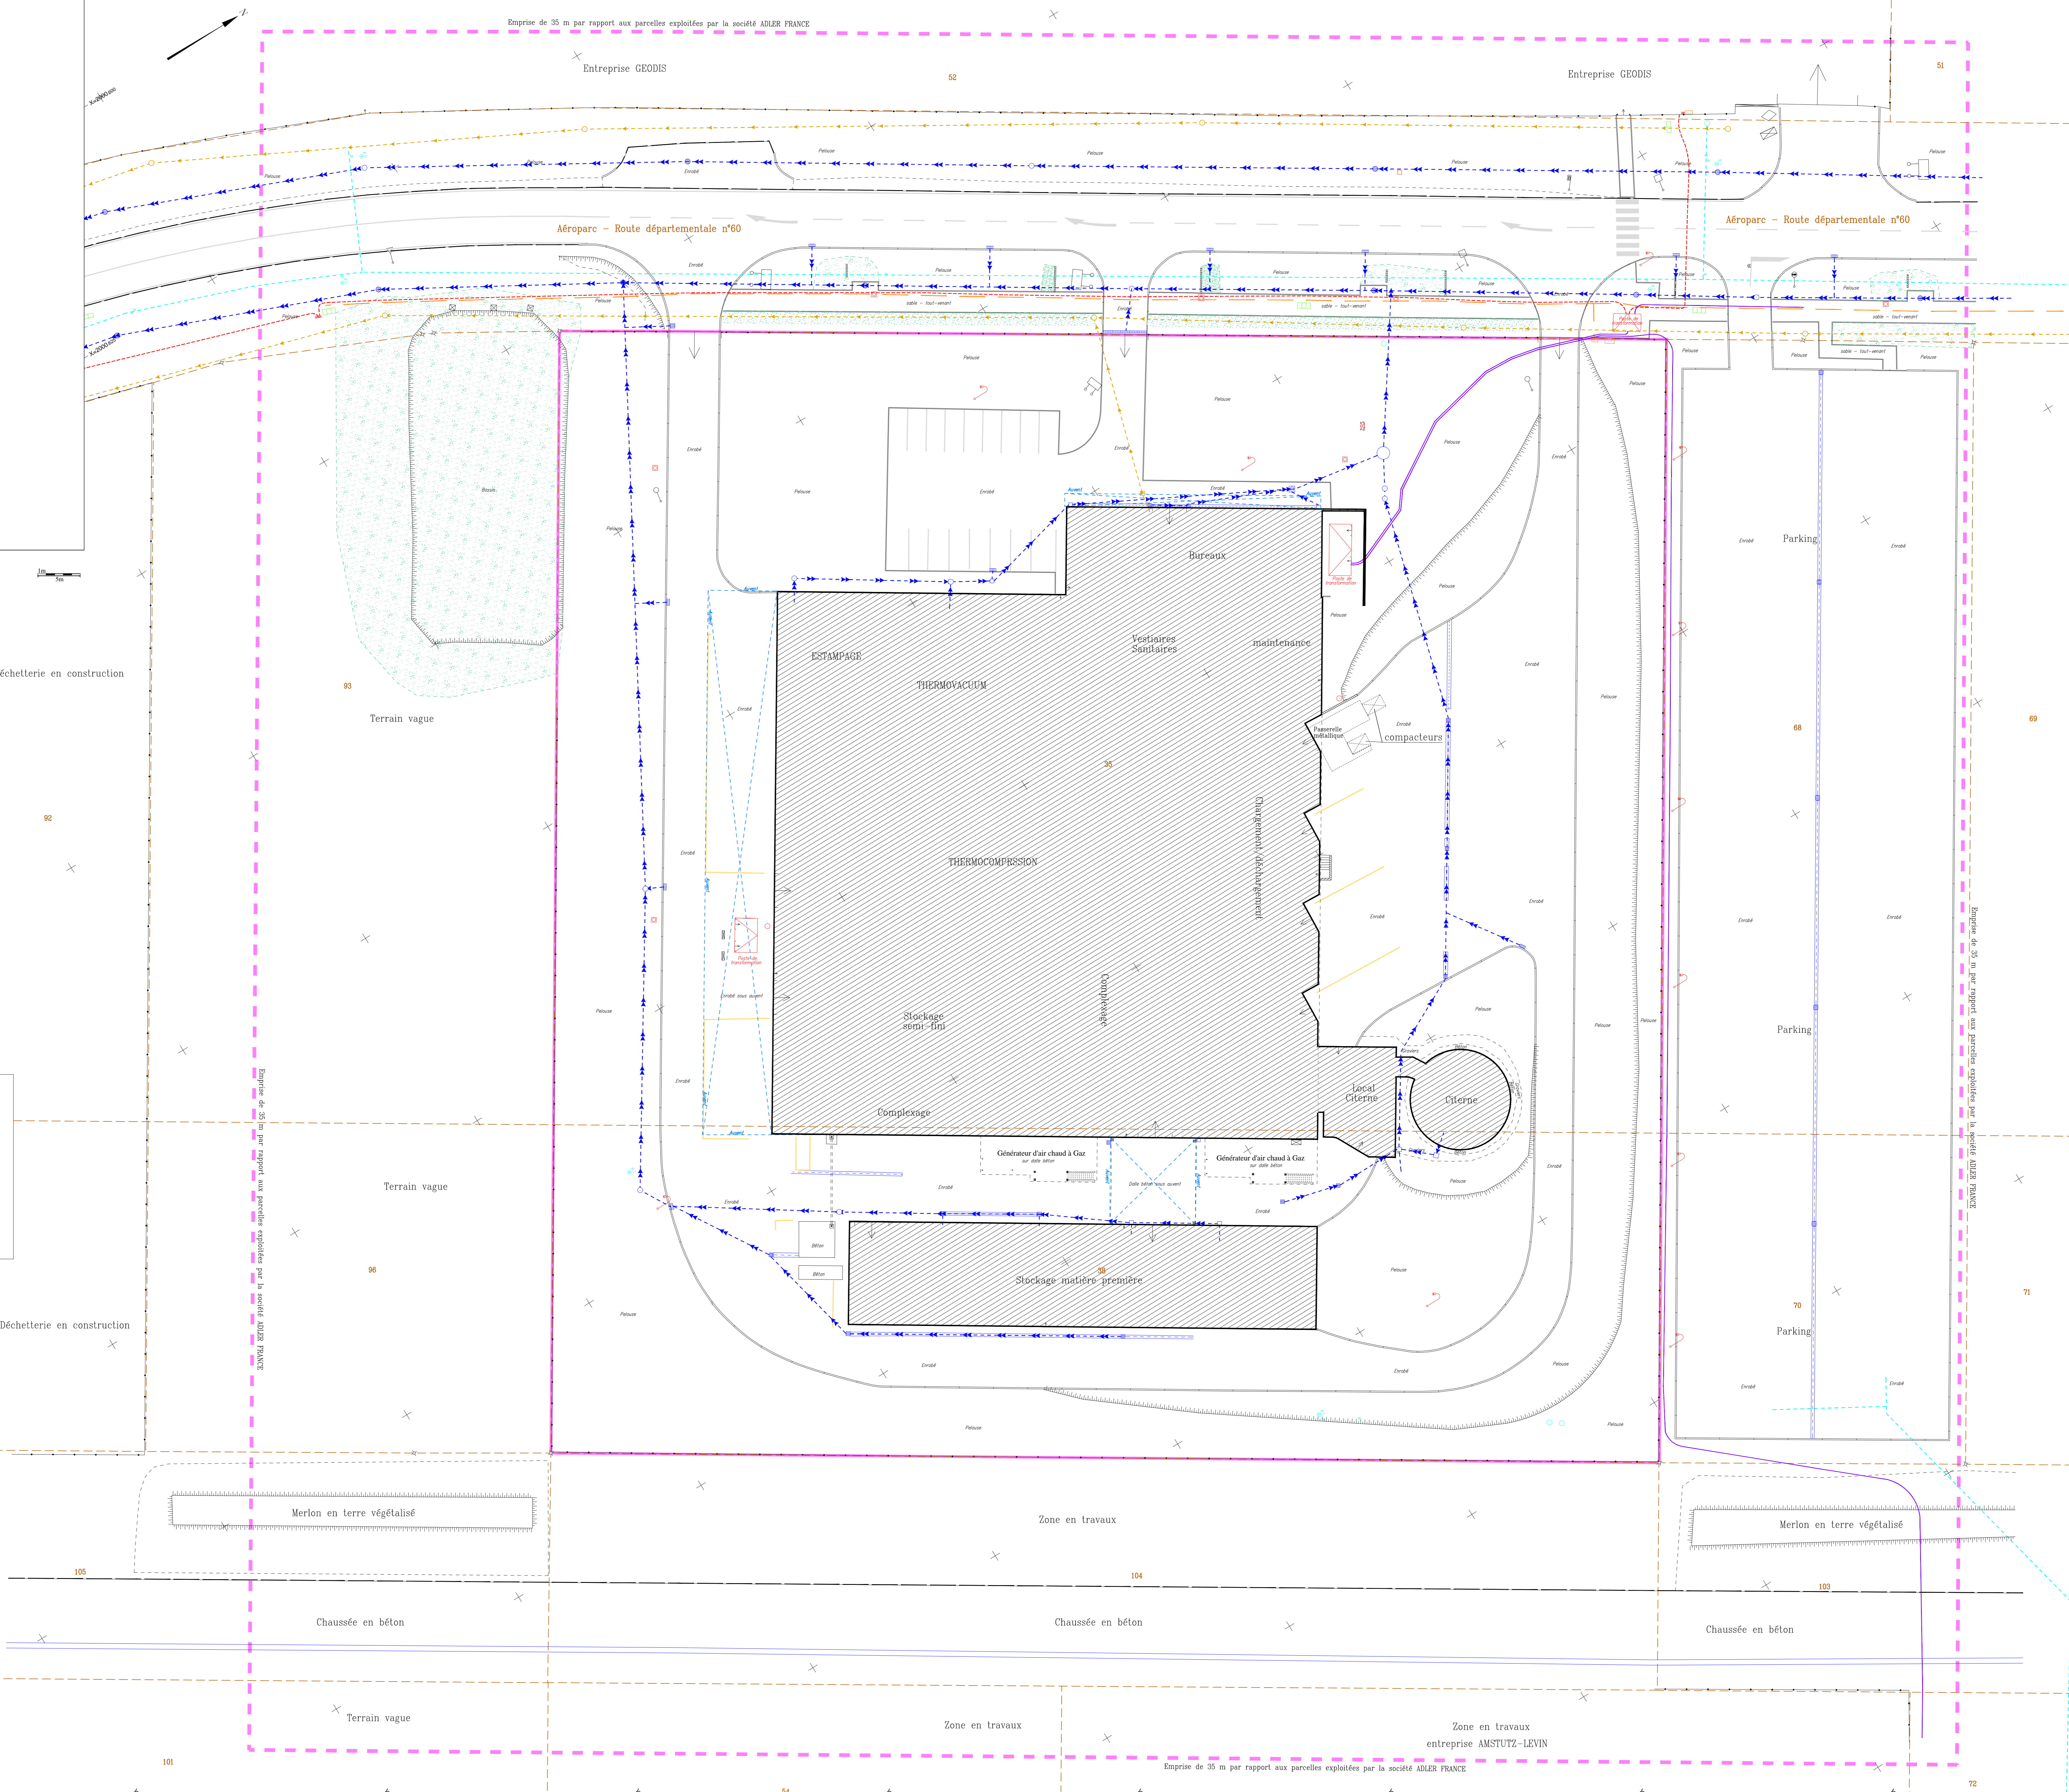

Emprise de 35 m par rapport aux parcelles exploitées par la société ADLER FRANCE

Emprise de 35 m par rapport aux parcelles exploitées par la société ADLER FRANCE