


Sous-sol

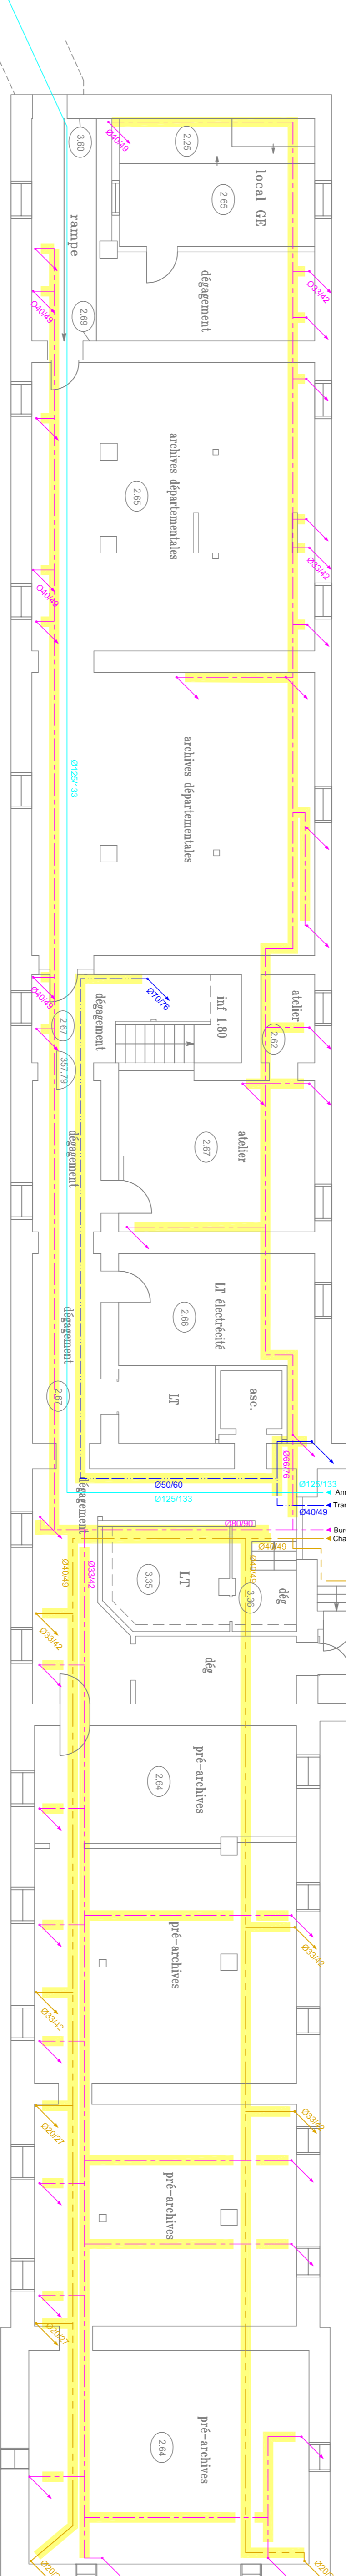

- Réseau "agrandissement"
- Réseau Espace social
- Réseau bureaux RDC (Aile EST)
- Réseau bureaux Transmission R+2 (Aile EST)
- Réseau verrière
- Réseau Prefet (Aile Est)
- Réseau Annexe mairie

OPTION CALORIFUGE

**Préfecture du Territoire de Belfort**  
1 Rue Bartholdi - 90000 BELFORT

**Rénovation des chaufferies de la Préfecture de Belfort**

Sous sol / entresol  
**OPTION CALORIFUGE**

