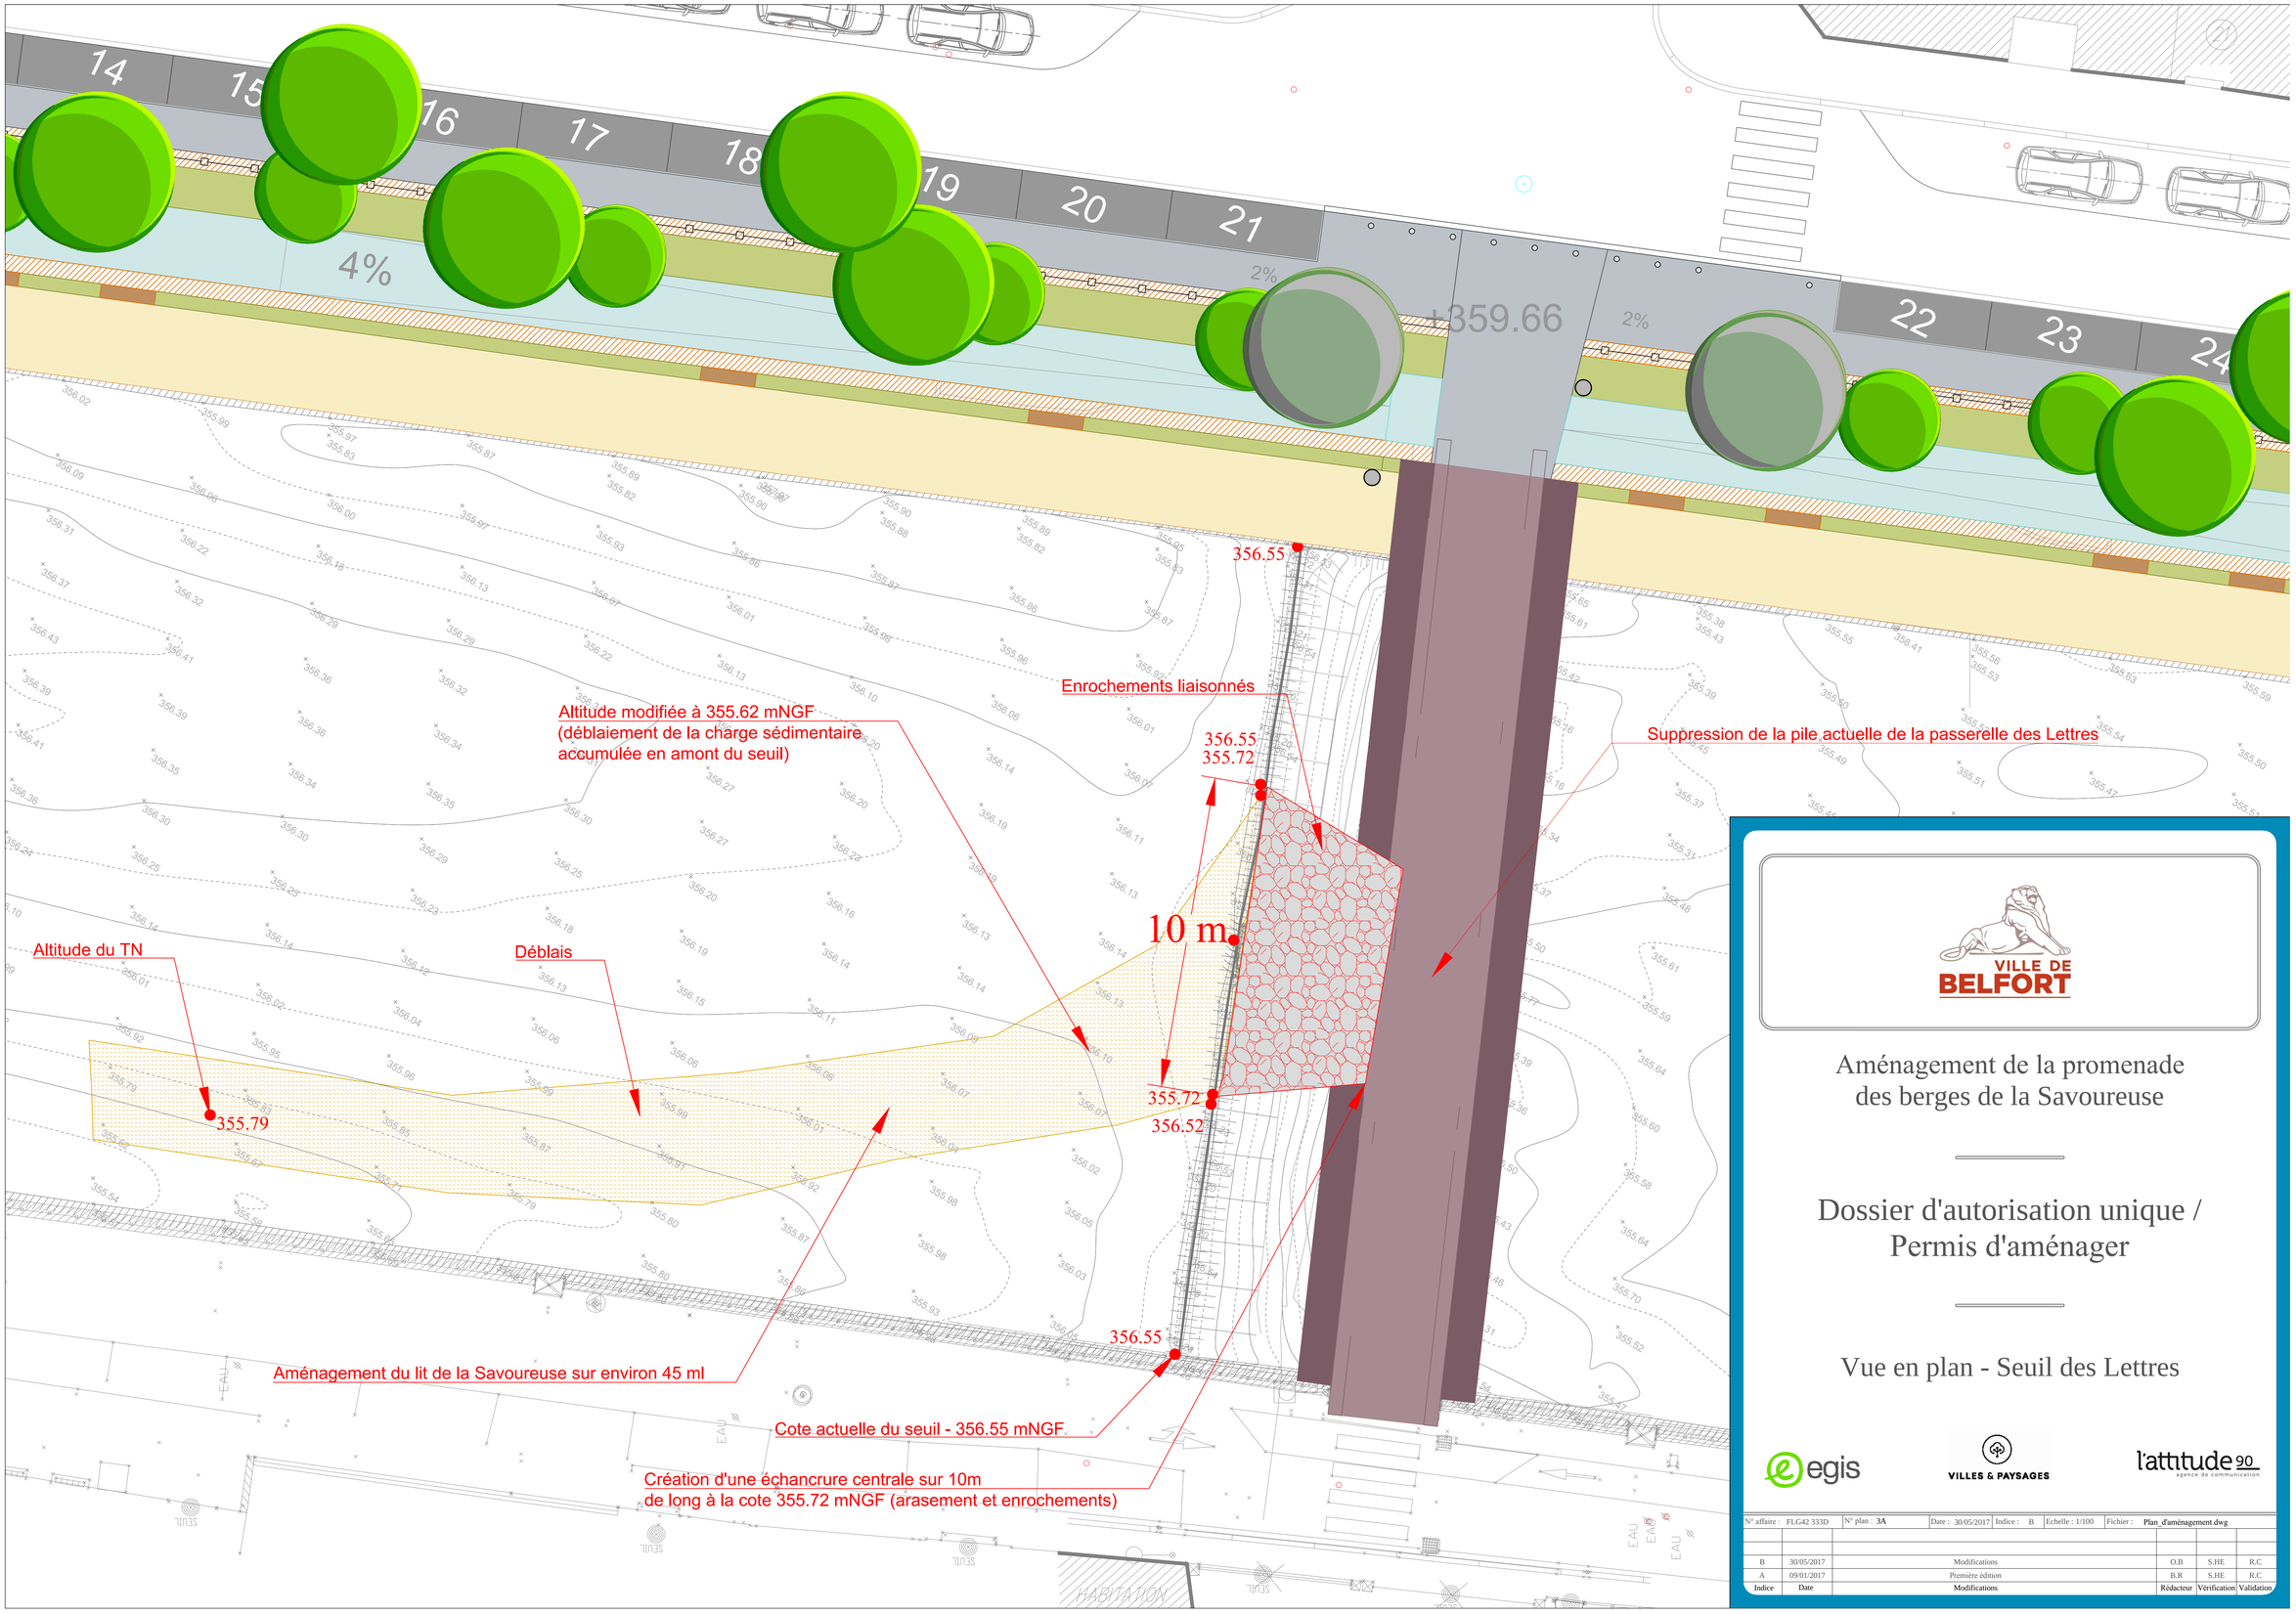
14
15
16
17
18
19
20
21
22
23
24
4%
2%
2%
+359.66
356.55
Enrochements liaisonnés
Altitude modifiée à 355.62 mNGF
(déblaiement de la charge sédimentaire
accumulée en amont du seuil)
356.55
355.72
Suppression de la pile actuelle de la passerelle des Lettres
10 m
Altitude du TN
Déblais
355.79
355.72
356.52
356.55
Aménagement du lit de la Savoureuse sur environ 45 ml
Cote actuelle du seuil - 356.55 mNGF
Création d'une échancrure centrale sur 10m
de long à la cote 355.72 mNGF (arasement et enrochements)
EAU
SEUIL
HABITATION
VILLE DE
BELFORT
Aménagement de la promenade
des berges de la Savoureuse
Dossier d'autorisation unique /
Permis d'aménager
Vue en plan - Seuil des Lettres
egis
VILLES & PAYSAGES
l'attitude 90
agence de communication
N° affaire : FLG42 333D
N° plan : 3A
Date : 30/05/2017
Indice : B
Echelle : 1/100
Fichier : Plan_d'aménagement.dwg
B 30/05/2017 Modifications O.B S.HE R.C
A 09/01/2017 Première édition B.R S.HE R.C
Indice Date Modifications Rédacteur Vérification Validation