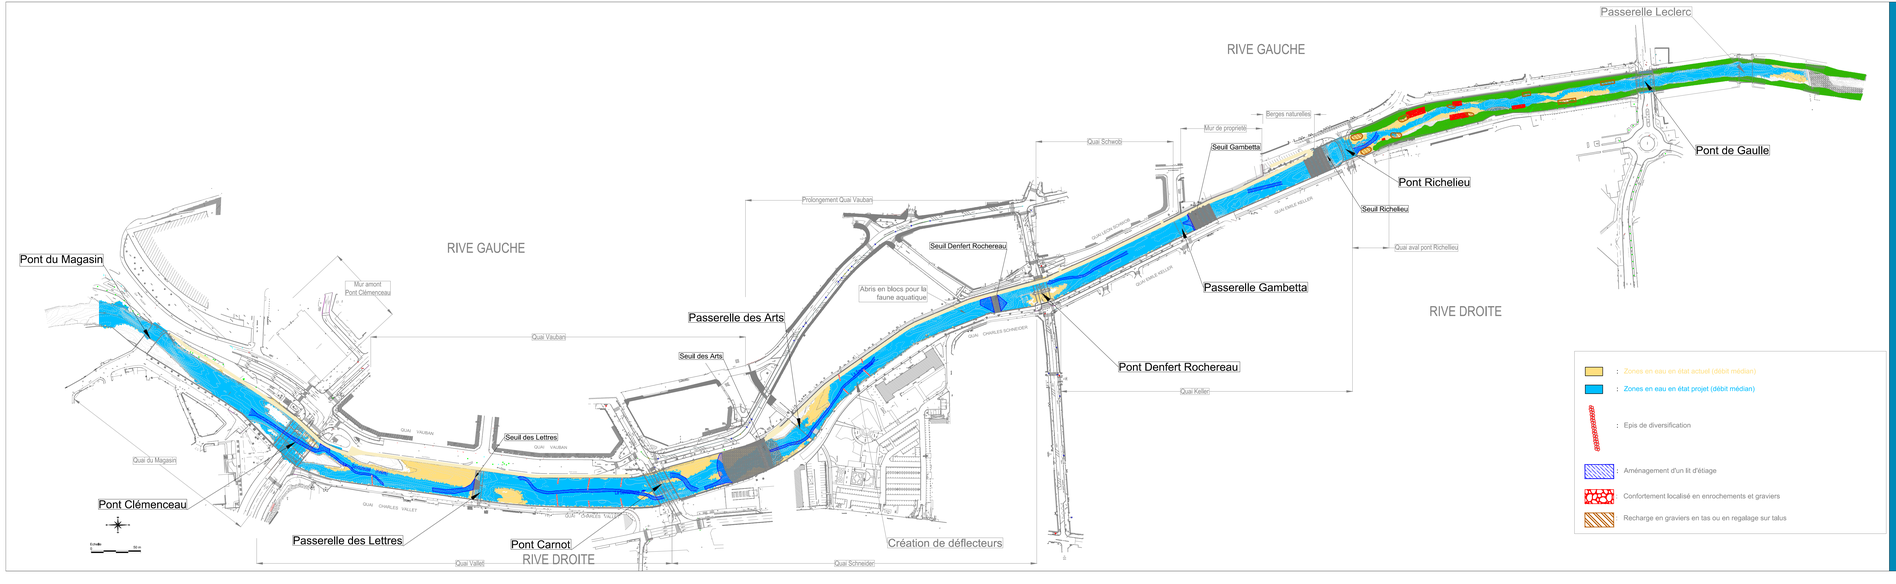

VILLE DE BELFORT

Aménagement de la promenade des berges de la Savoureuse

Dossier d'autorisation environnementale / Permis d'aménager

Plan des aménagements en rivière

egis — VILLES & PAYSAGES — l'attitude 90 agence de communication

N° affaire : FLG42333D	N° plan : 04	Date : 30/05/2017	Indice : B	Echelle : 1/2000	Fichier : Plan_d'aménagement.dwg

Indice	Date	Modifications	Rédacteur	Vérification	Validation
B	30/05/2017	Modifications	O.R.	S.H.	R.C.
A	17/02/2017	Première édition	B.R.	S.H.	R.C.