



PLANS DES PROCESS ET DES EQUIPEMENTS


FONCTION BLANCHISSERIE - MEZZANINE

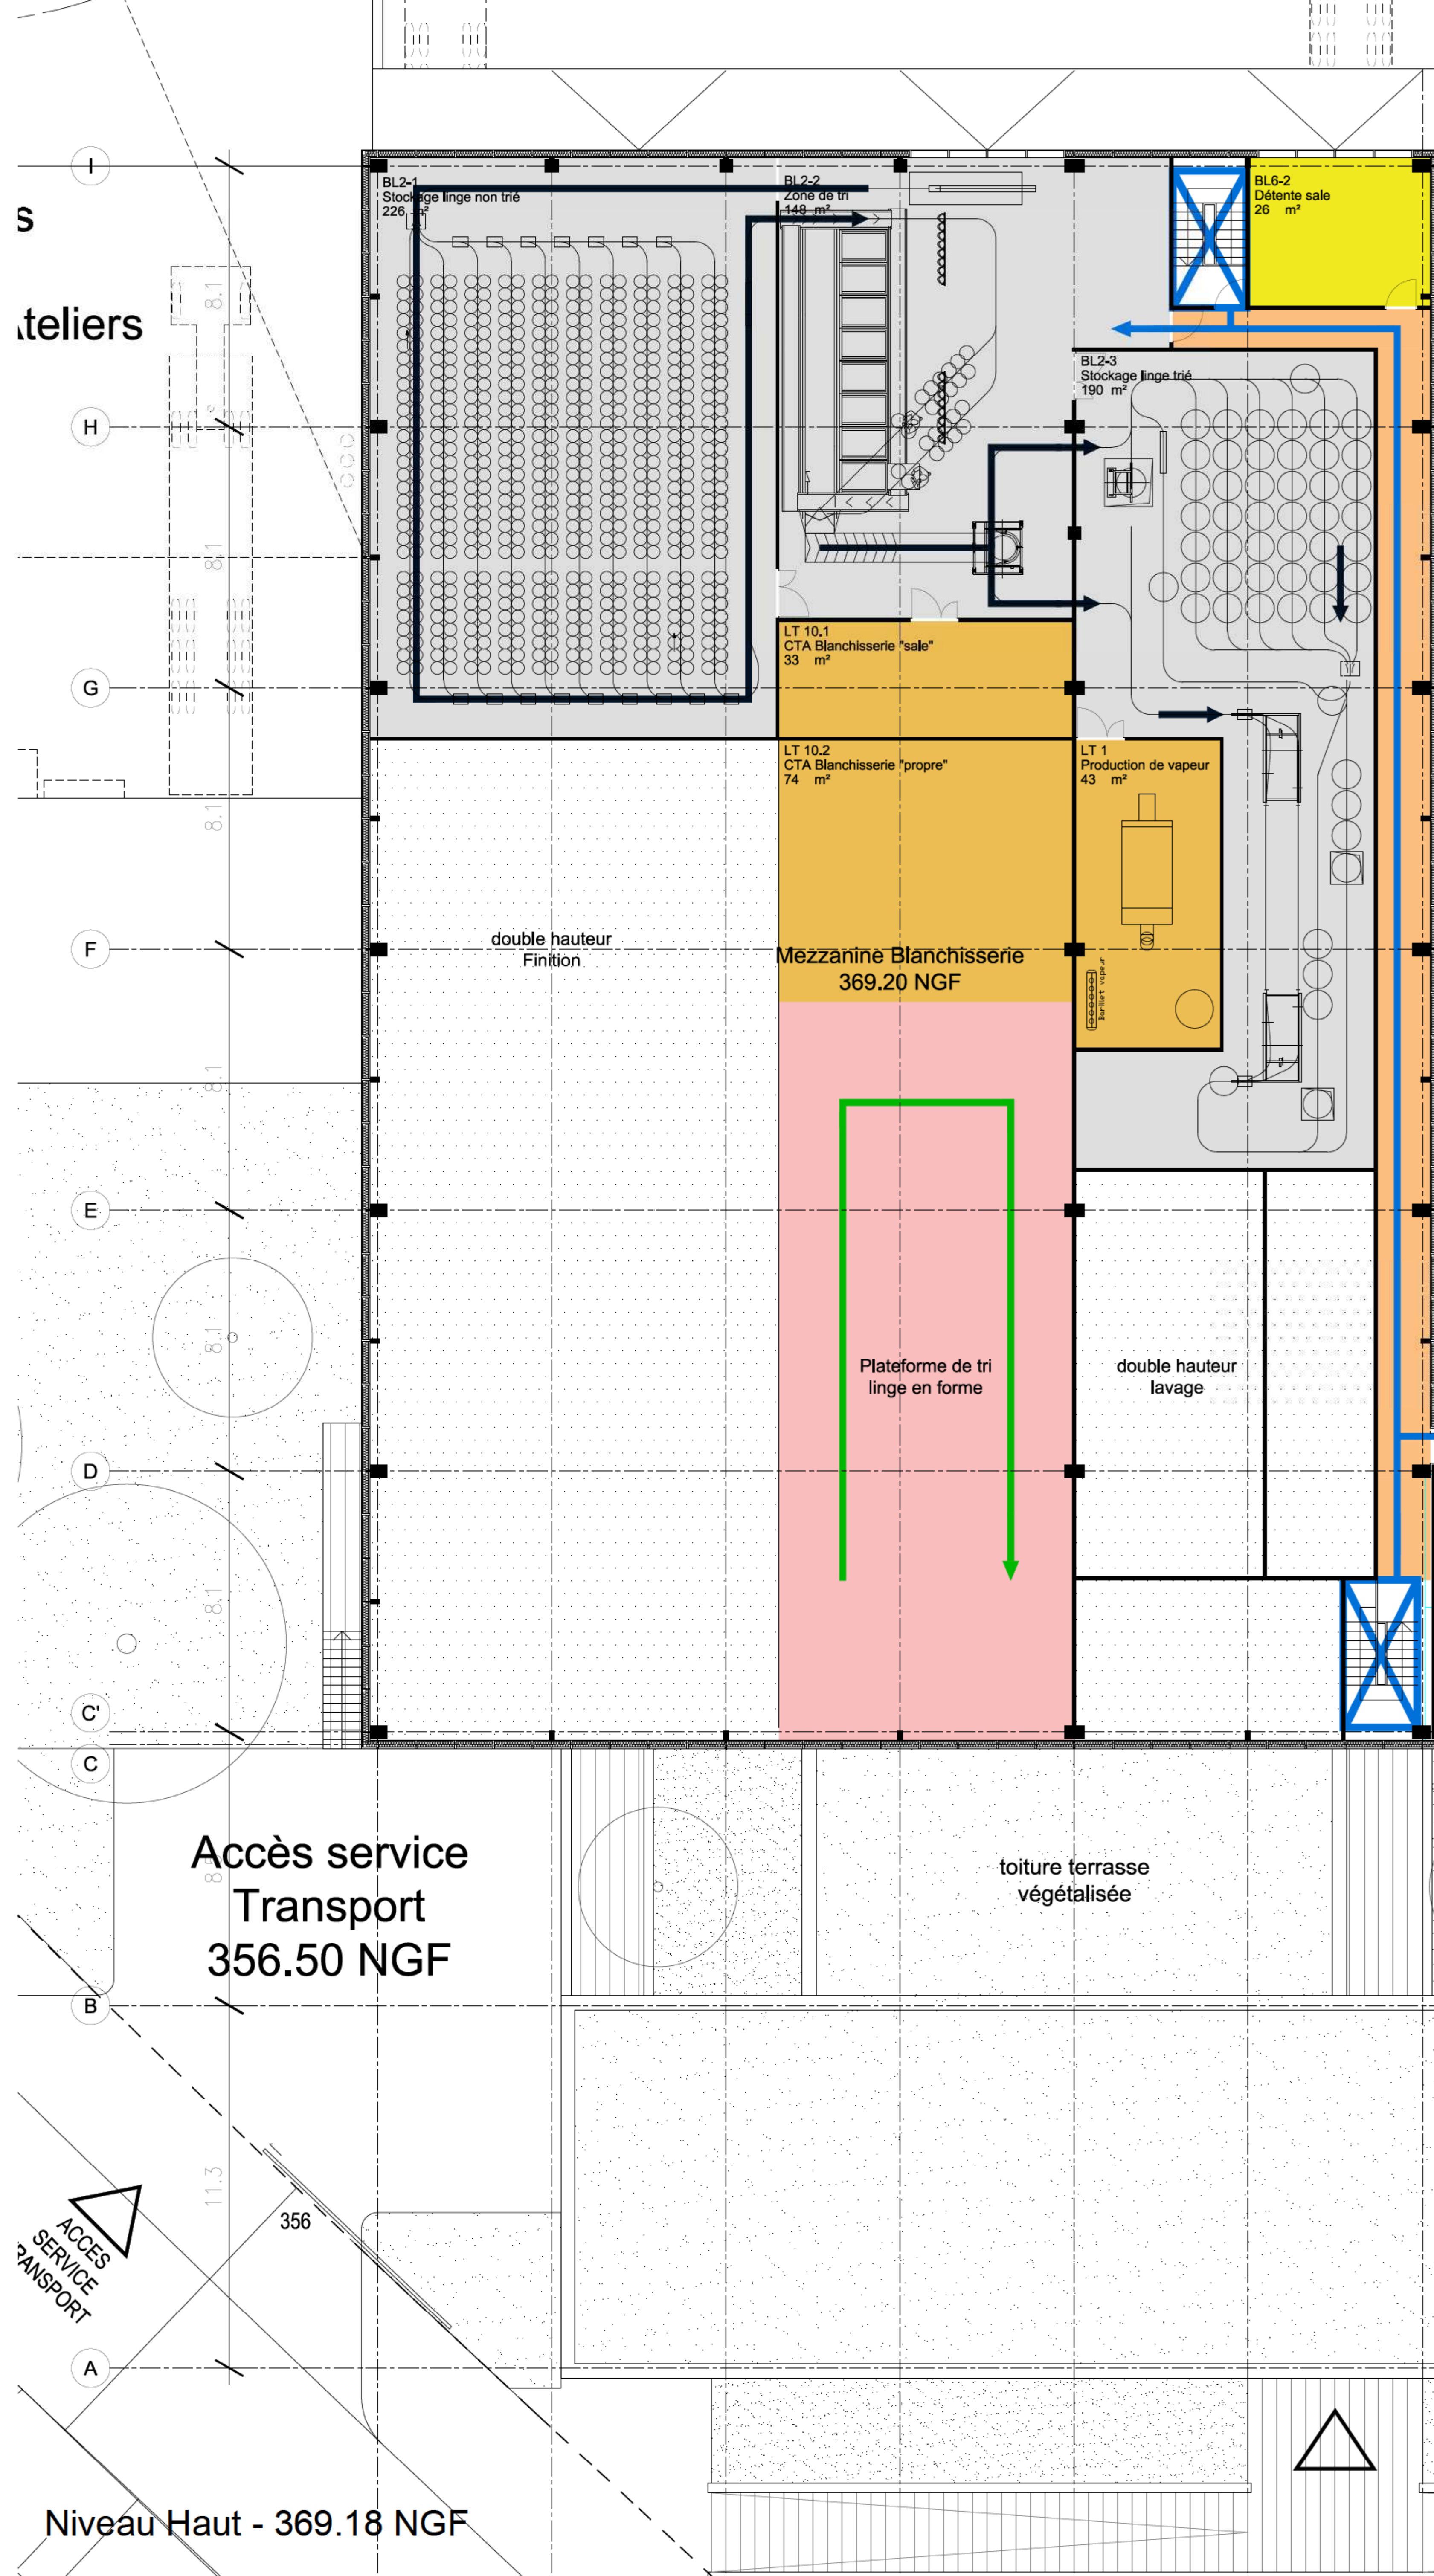

FONCTION BLANCHISSERIE

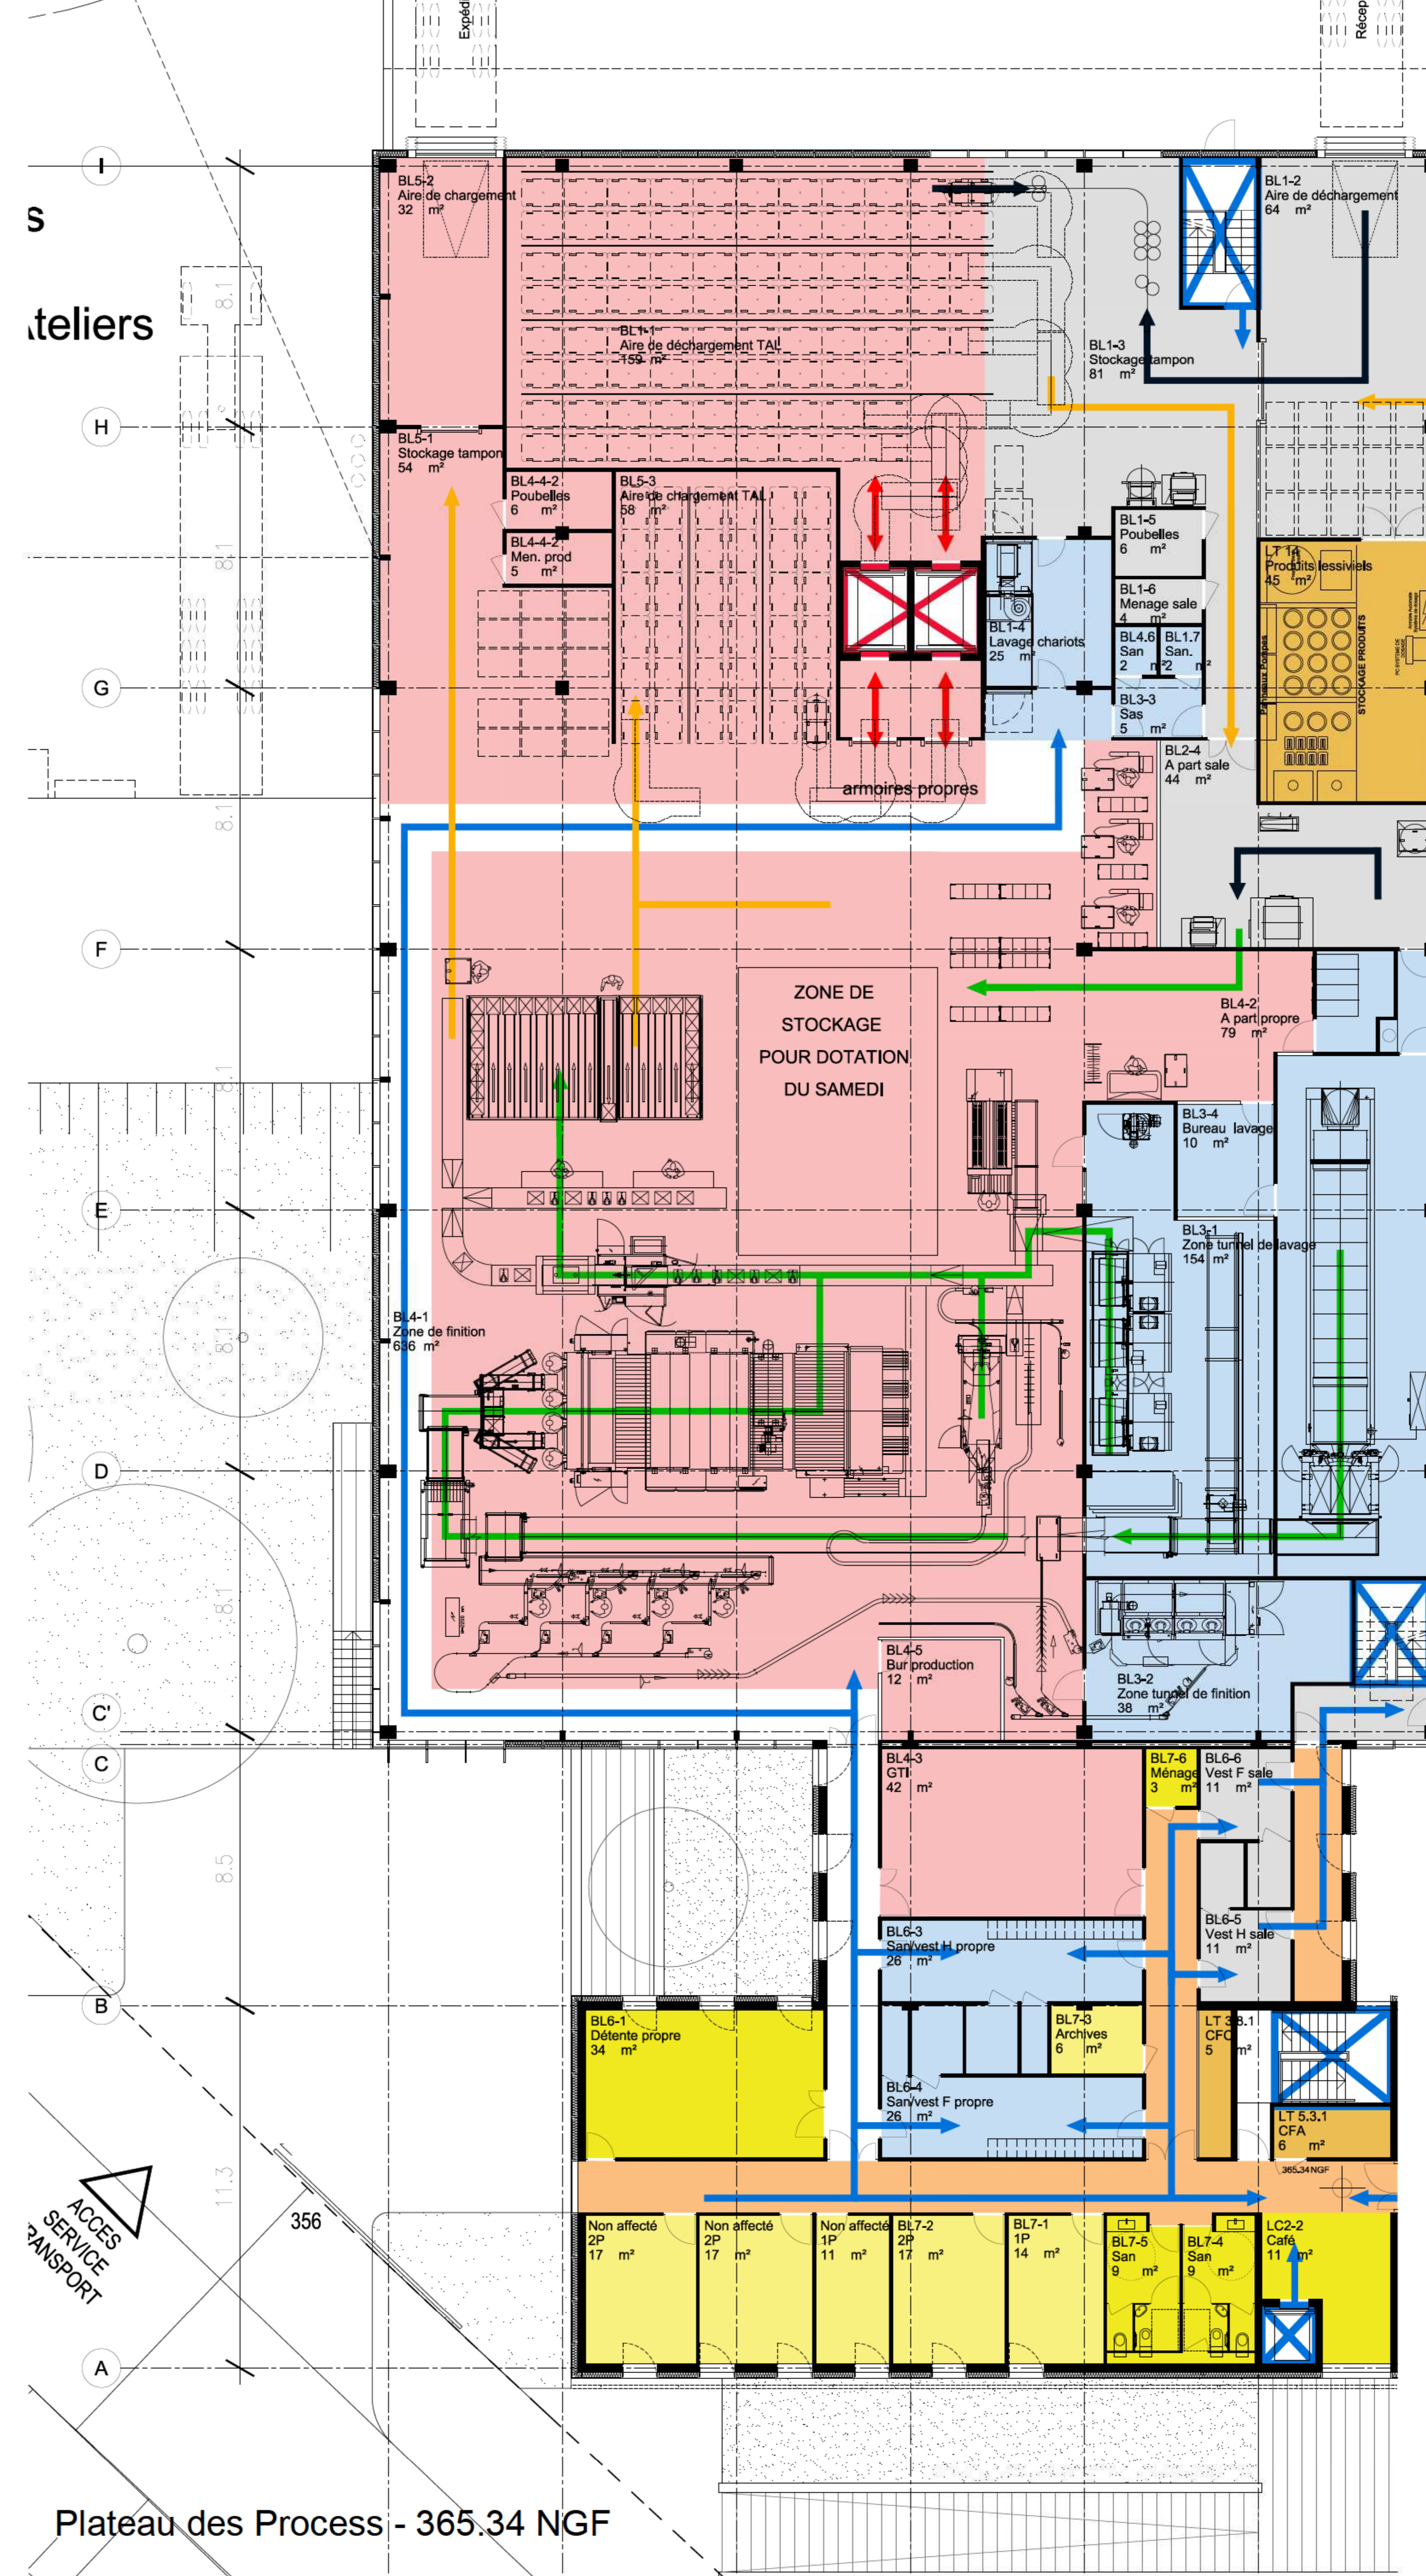


PLATEFORME DECHETS

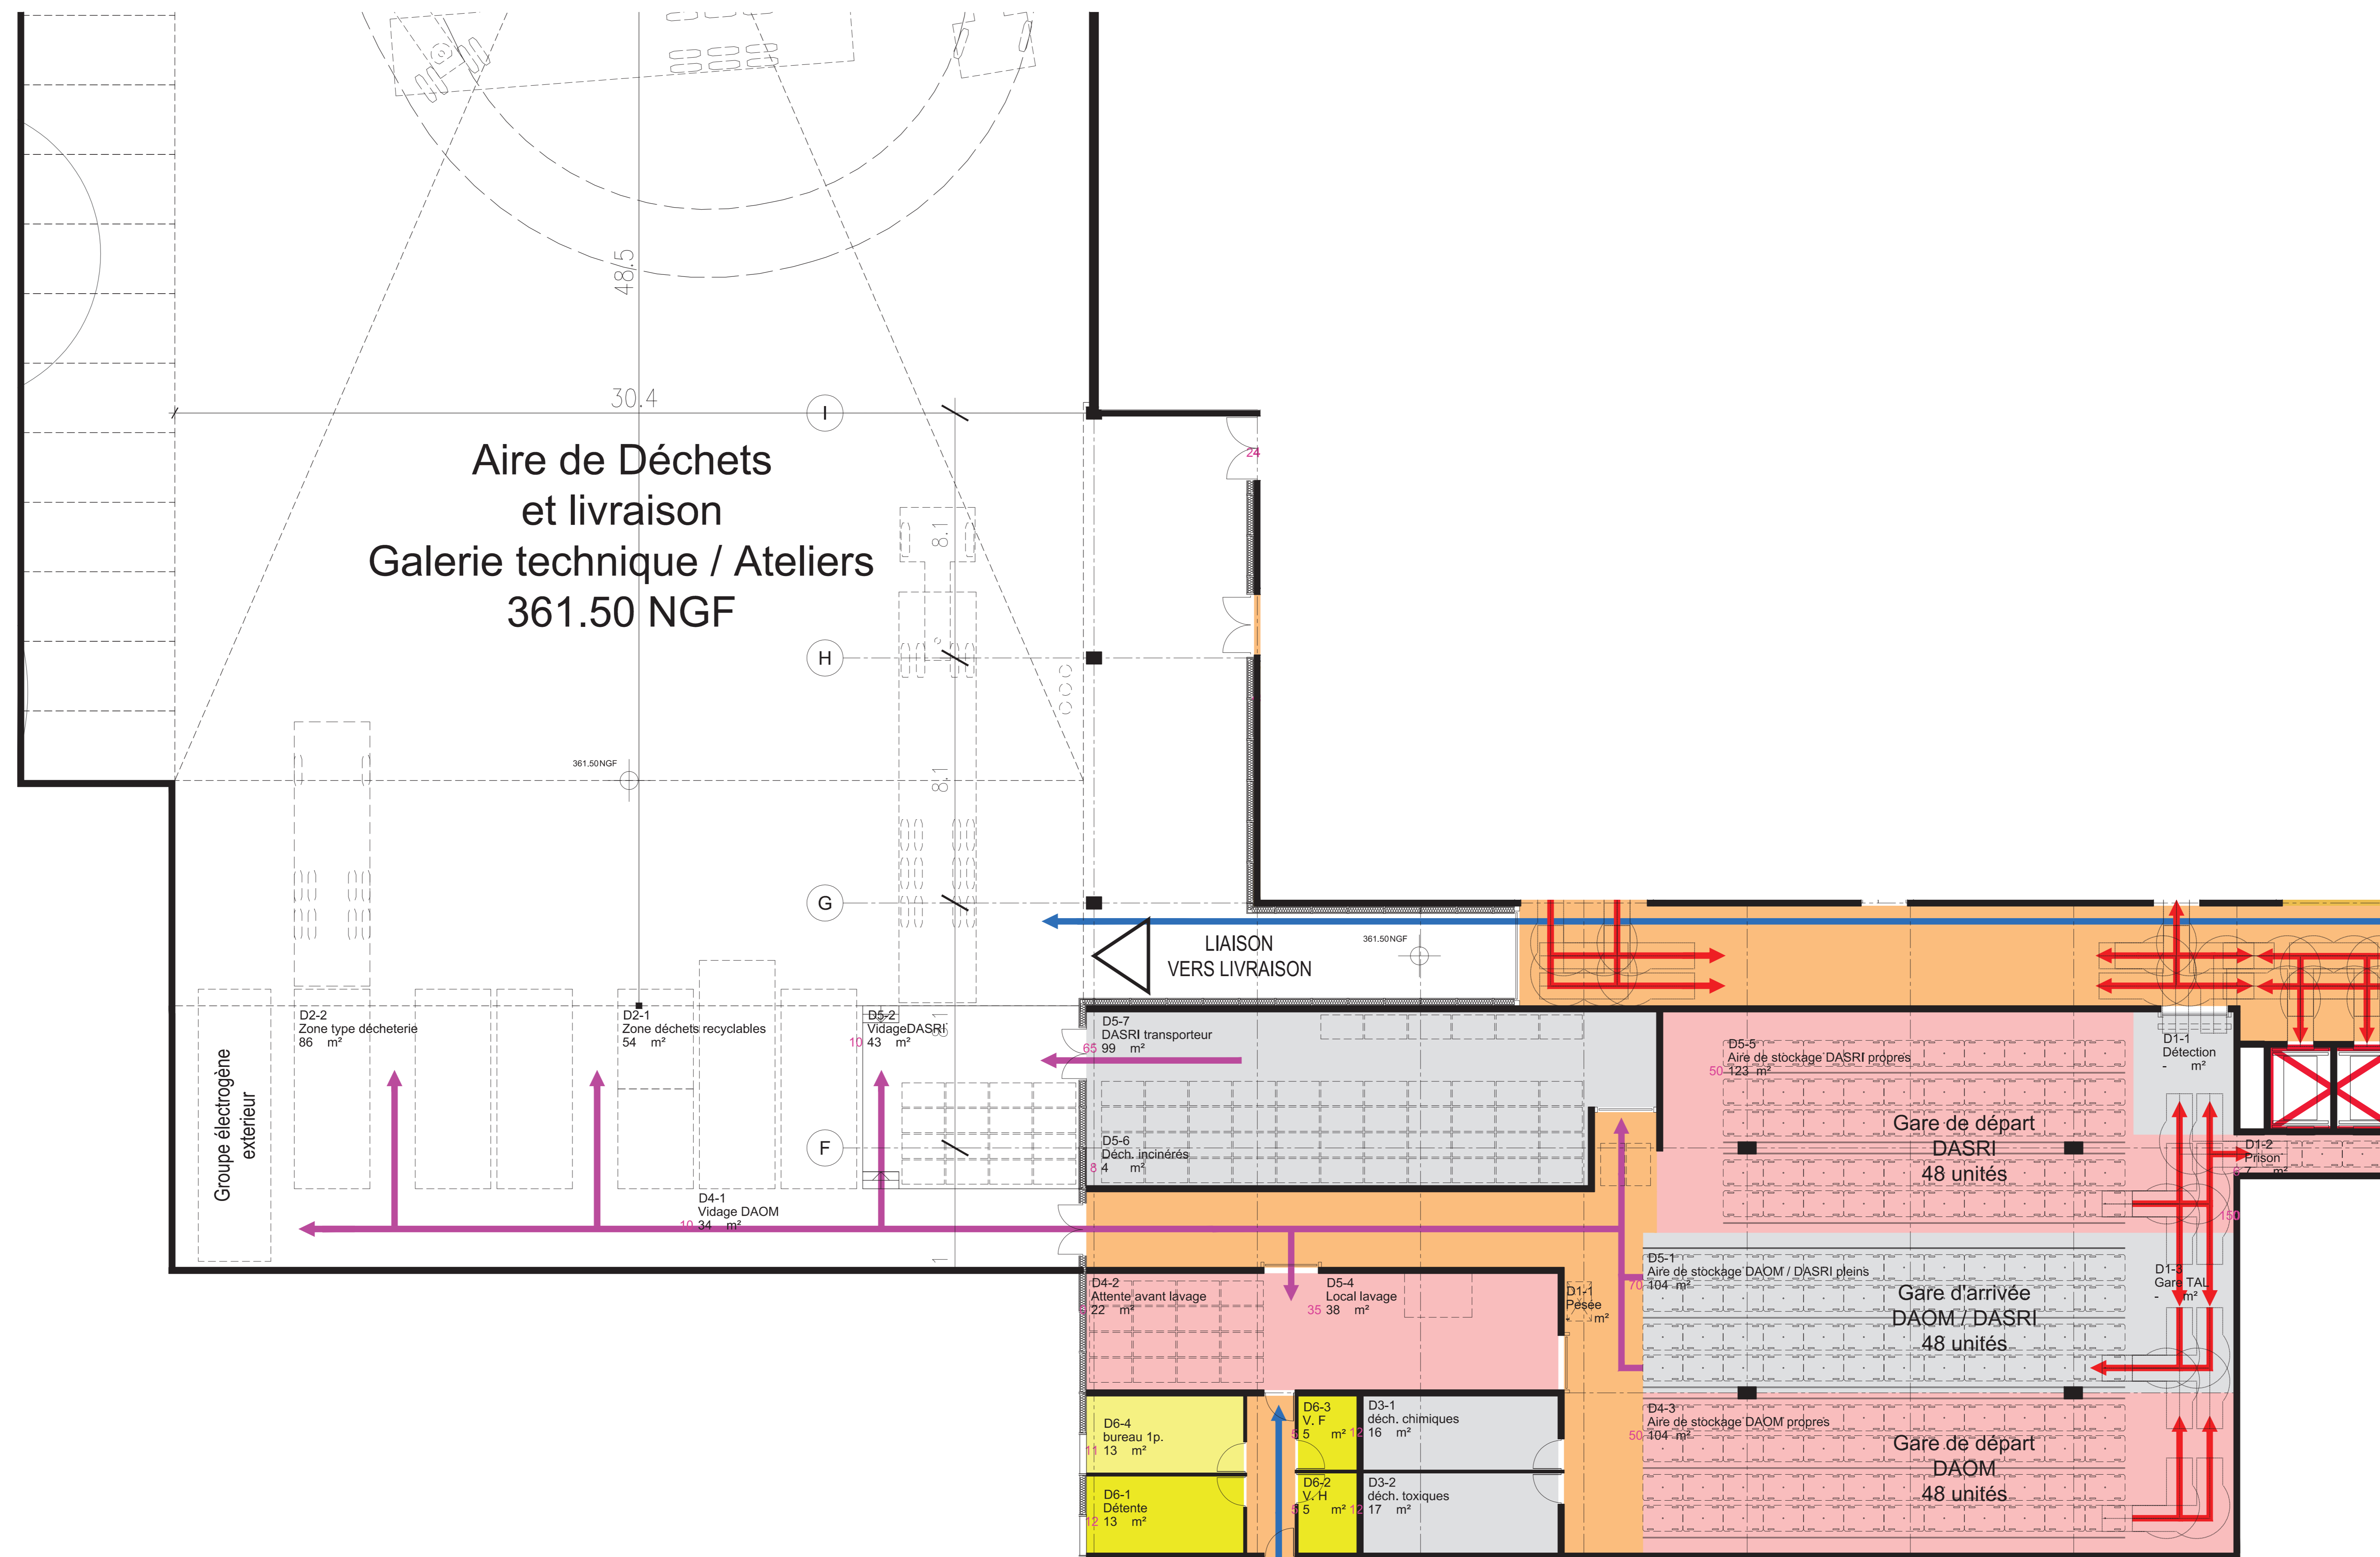


Plateau de la Galerie - 361.50 NGF

FUNCTION PHARMACIE - MAGASIN

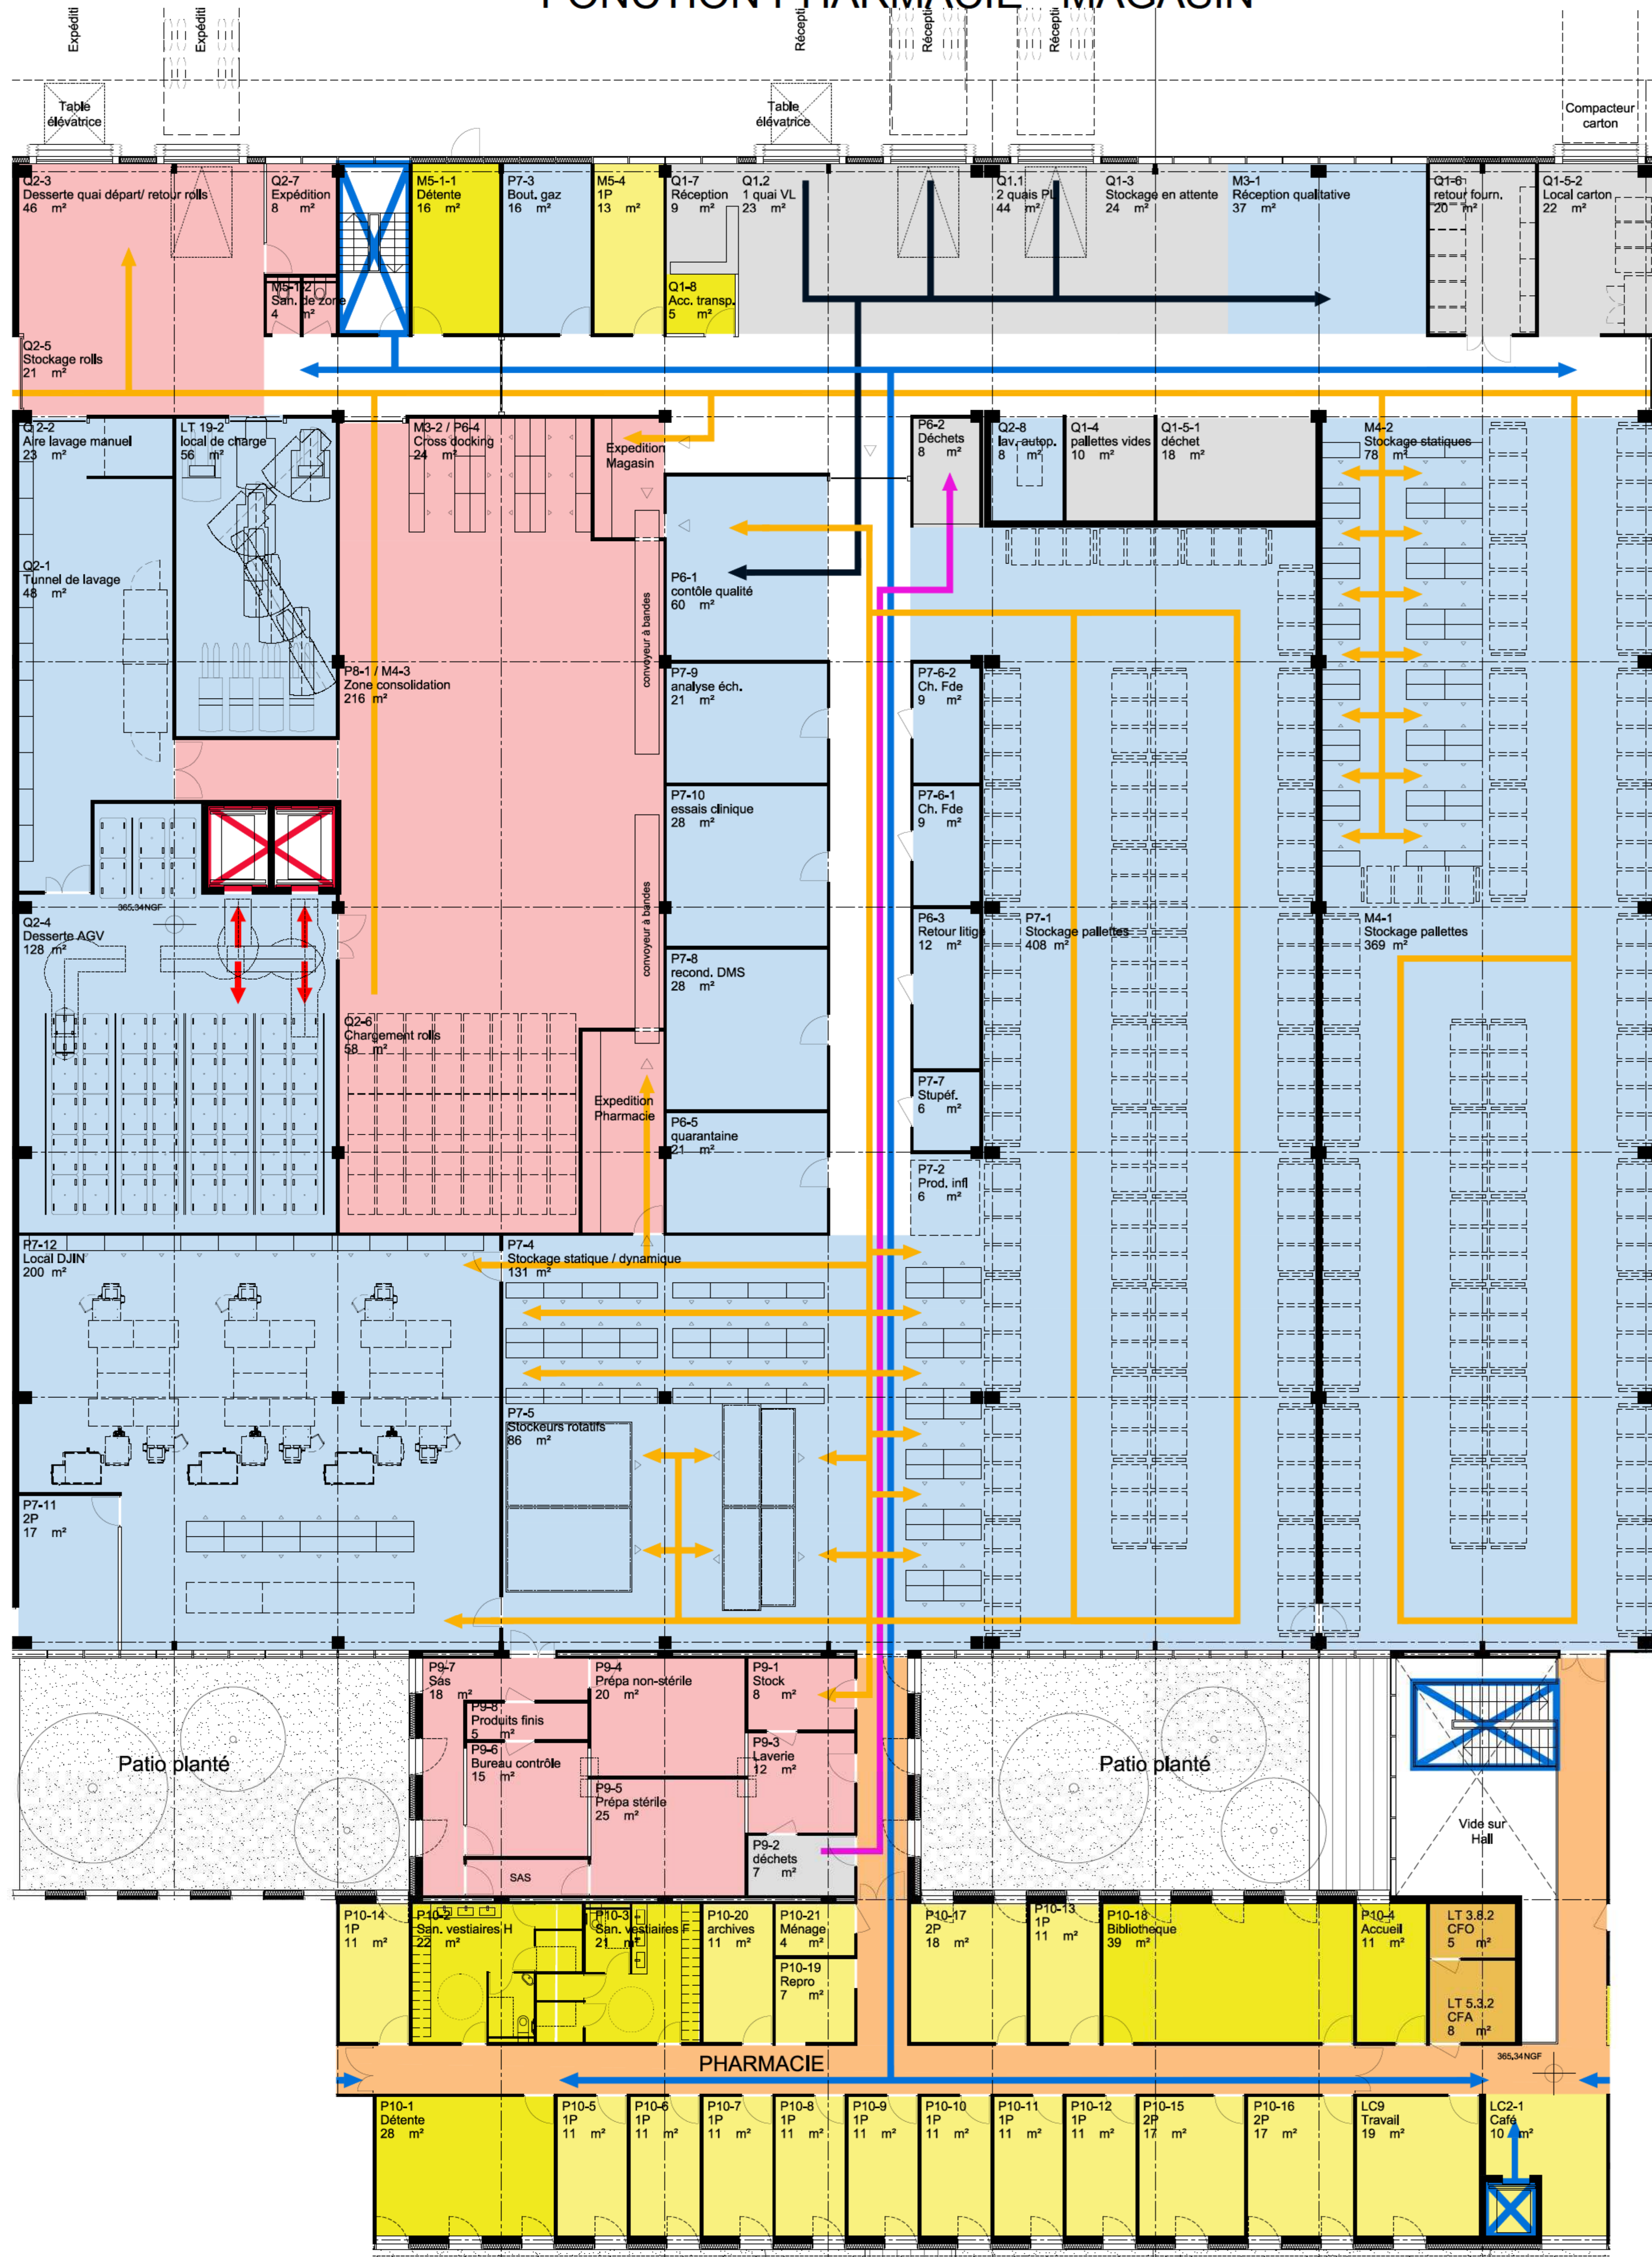

Plateau des Process - 365.34 NGF

FUNCTION UCPC

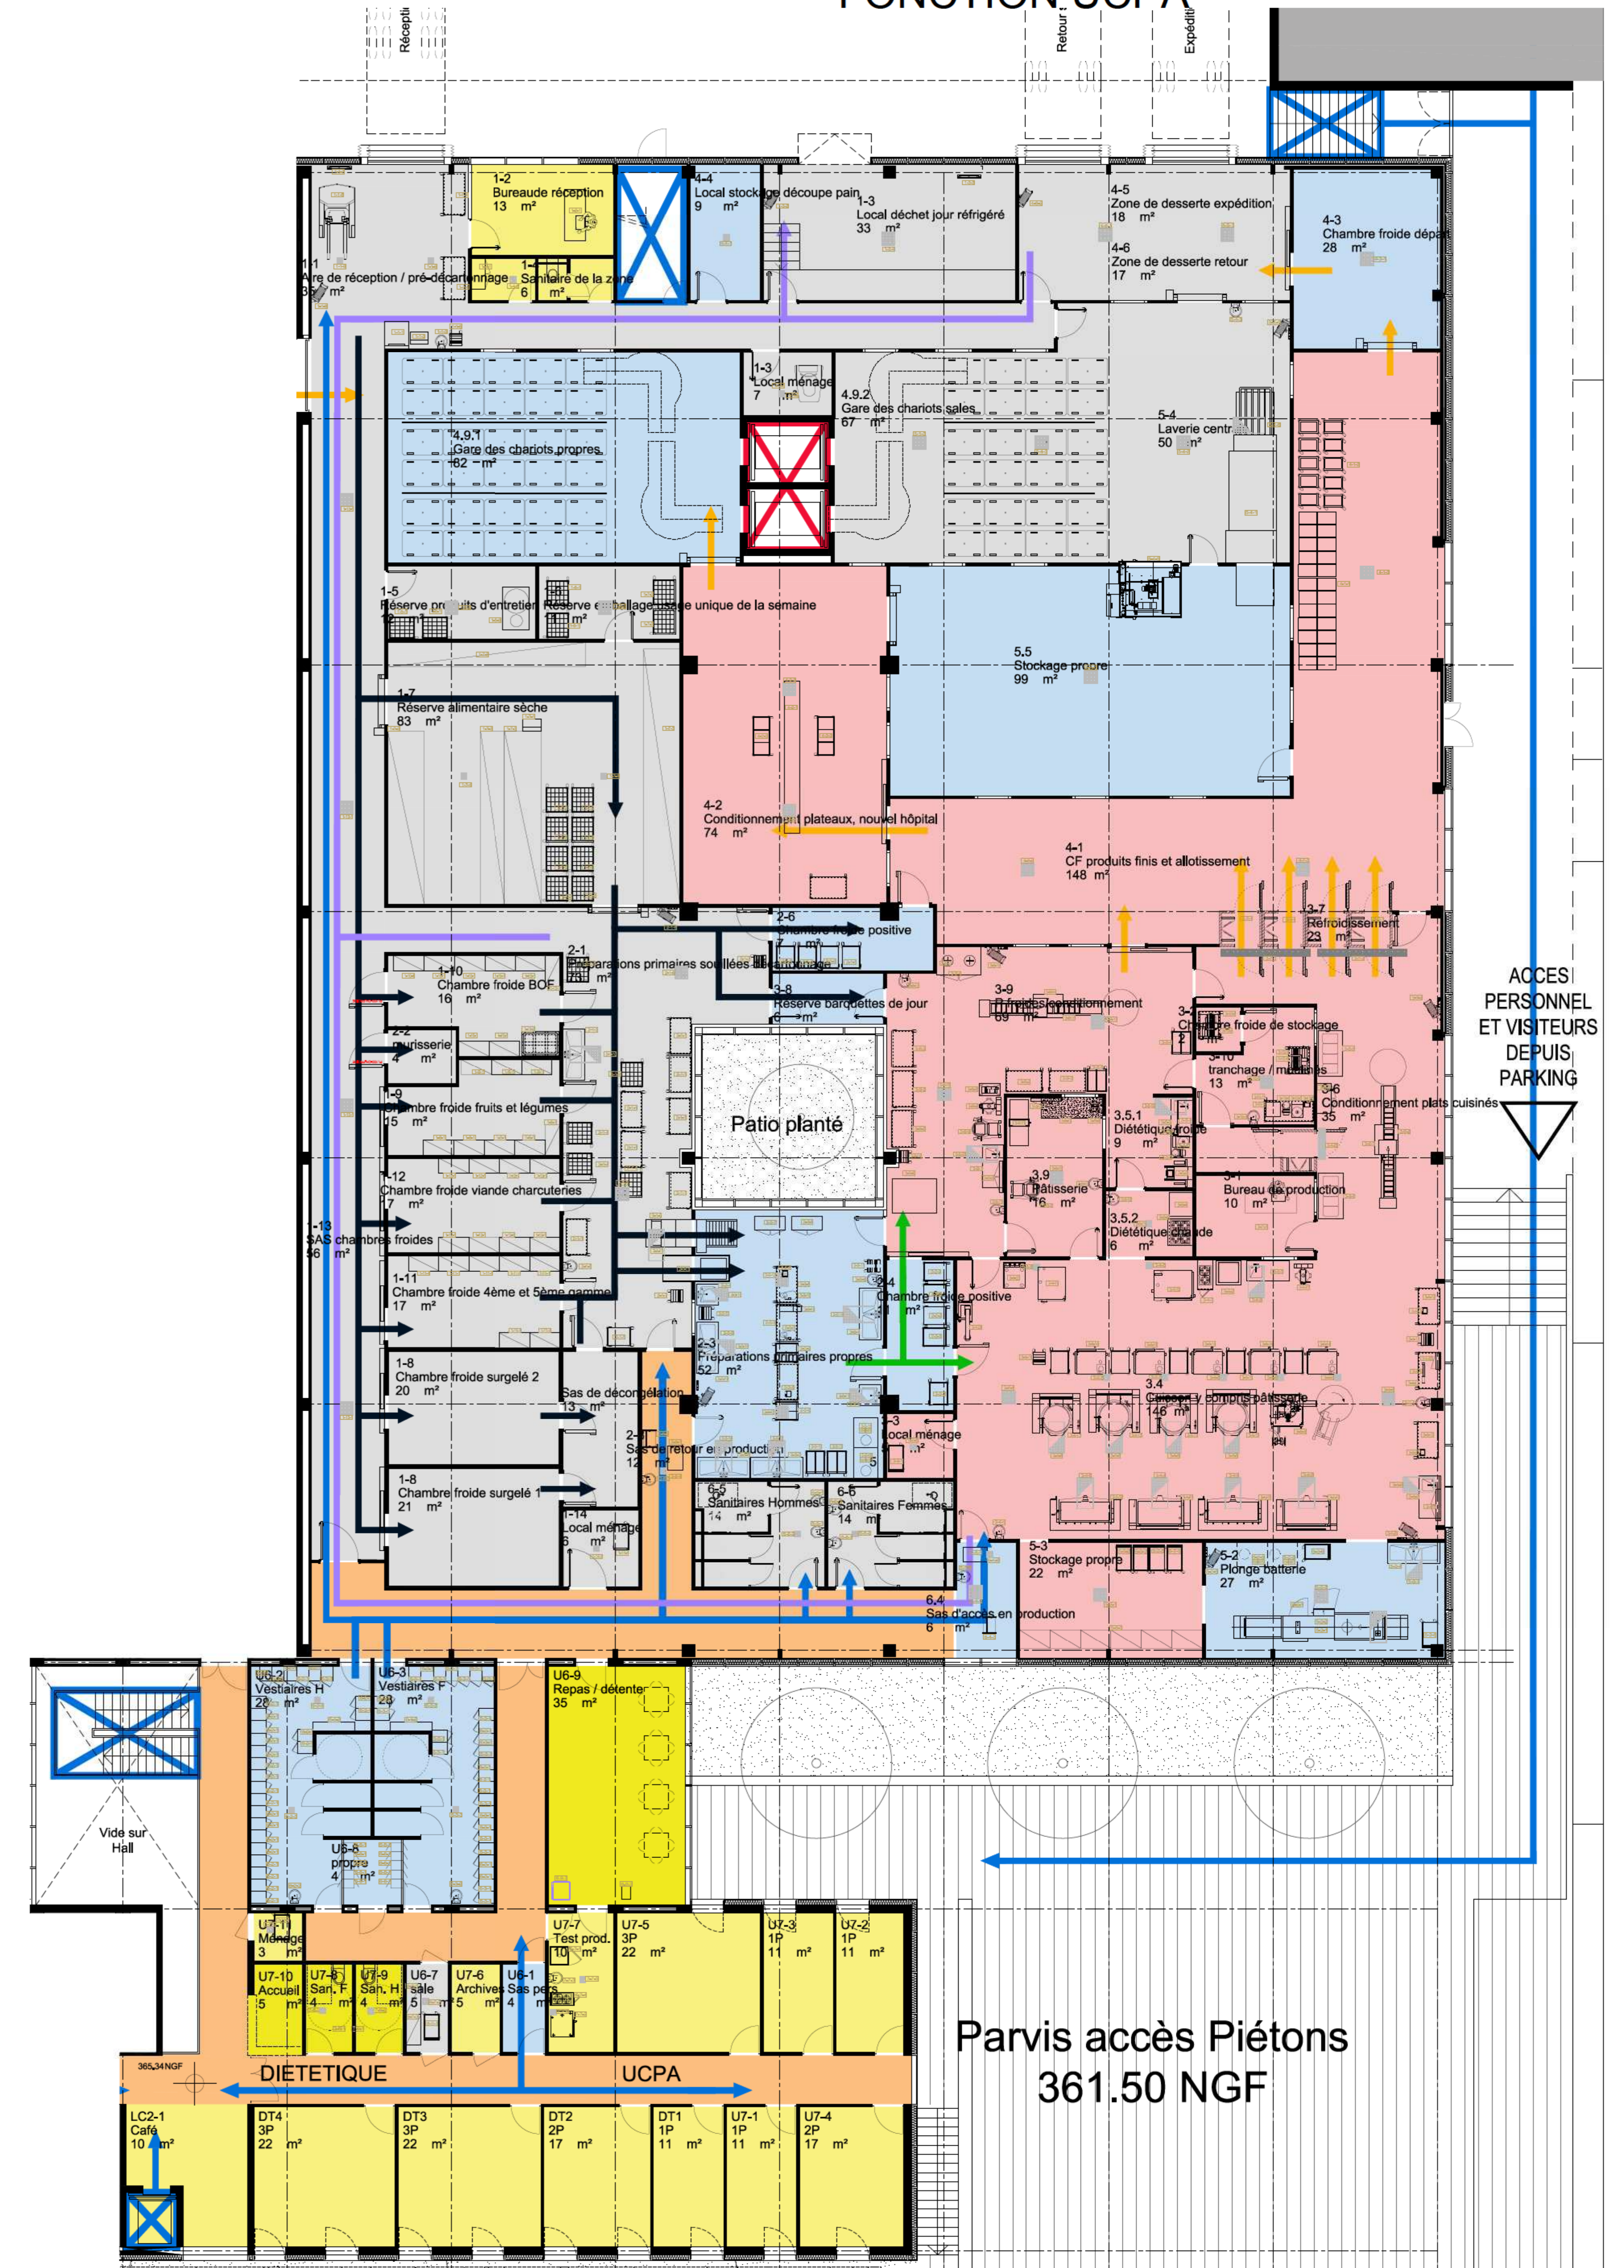

Plateau des Process - 365.34 NGF